



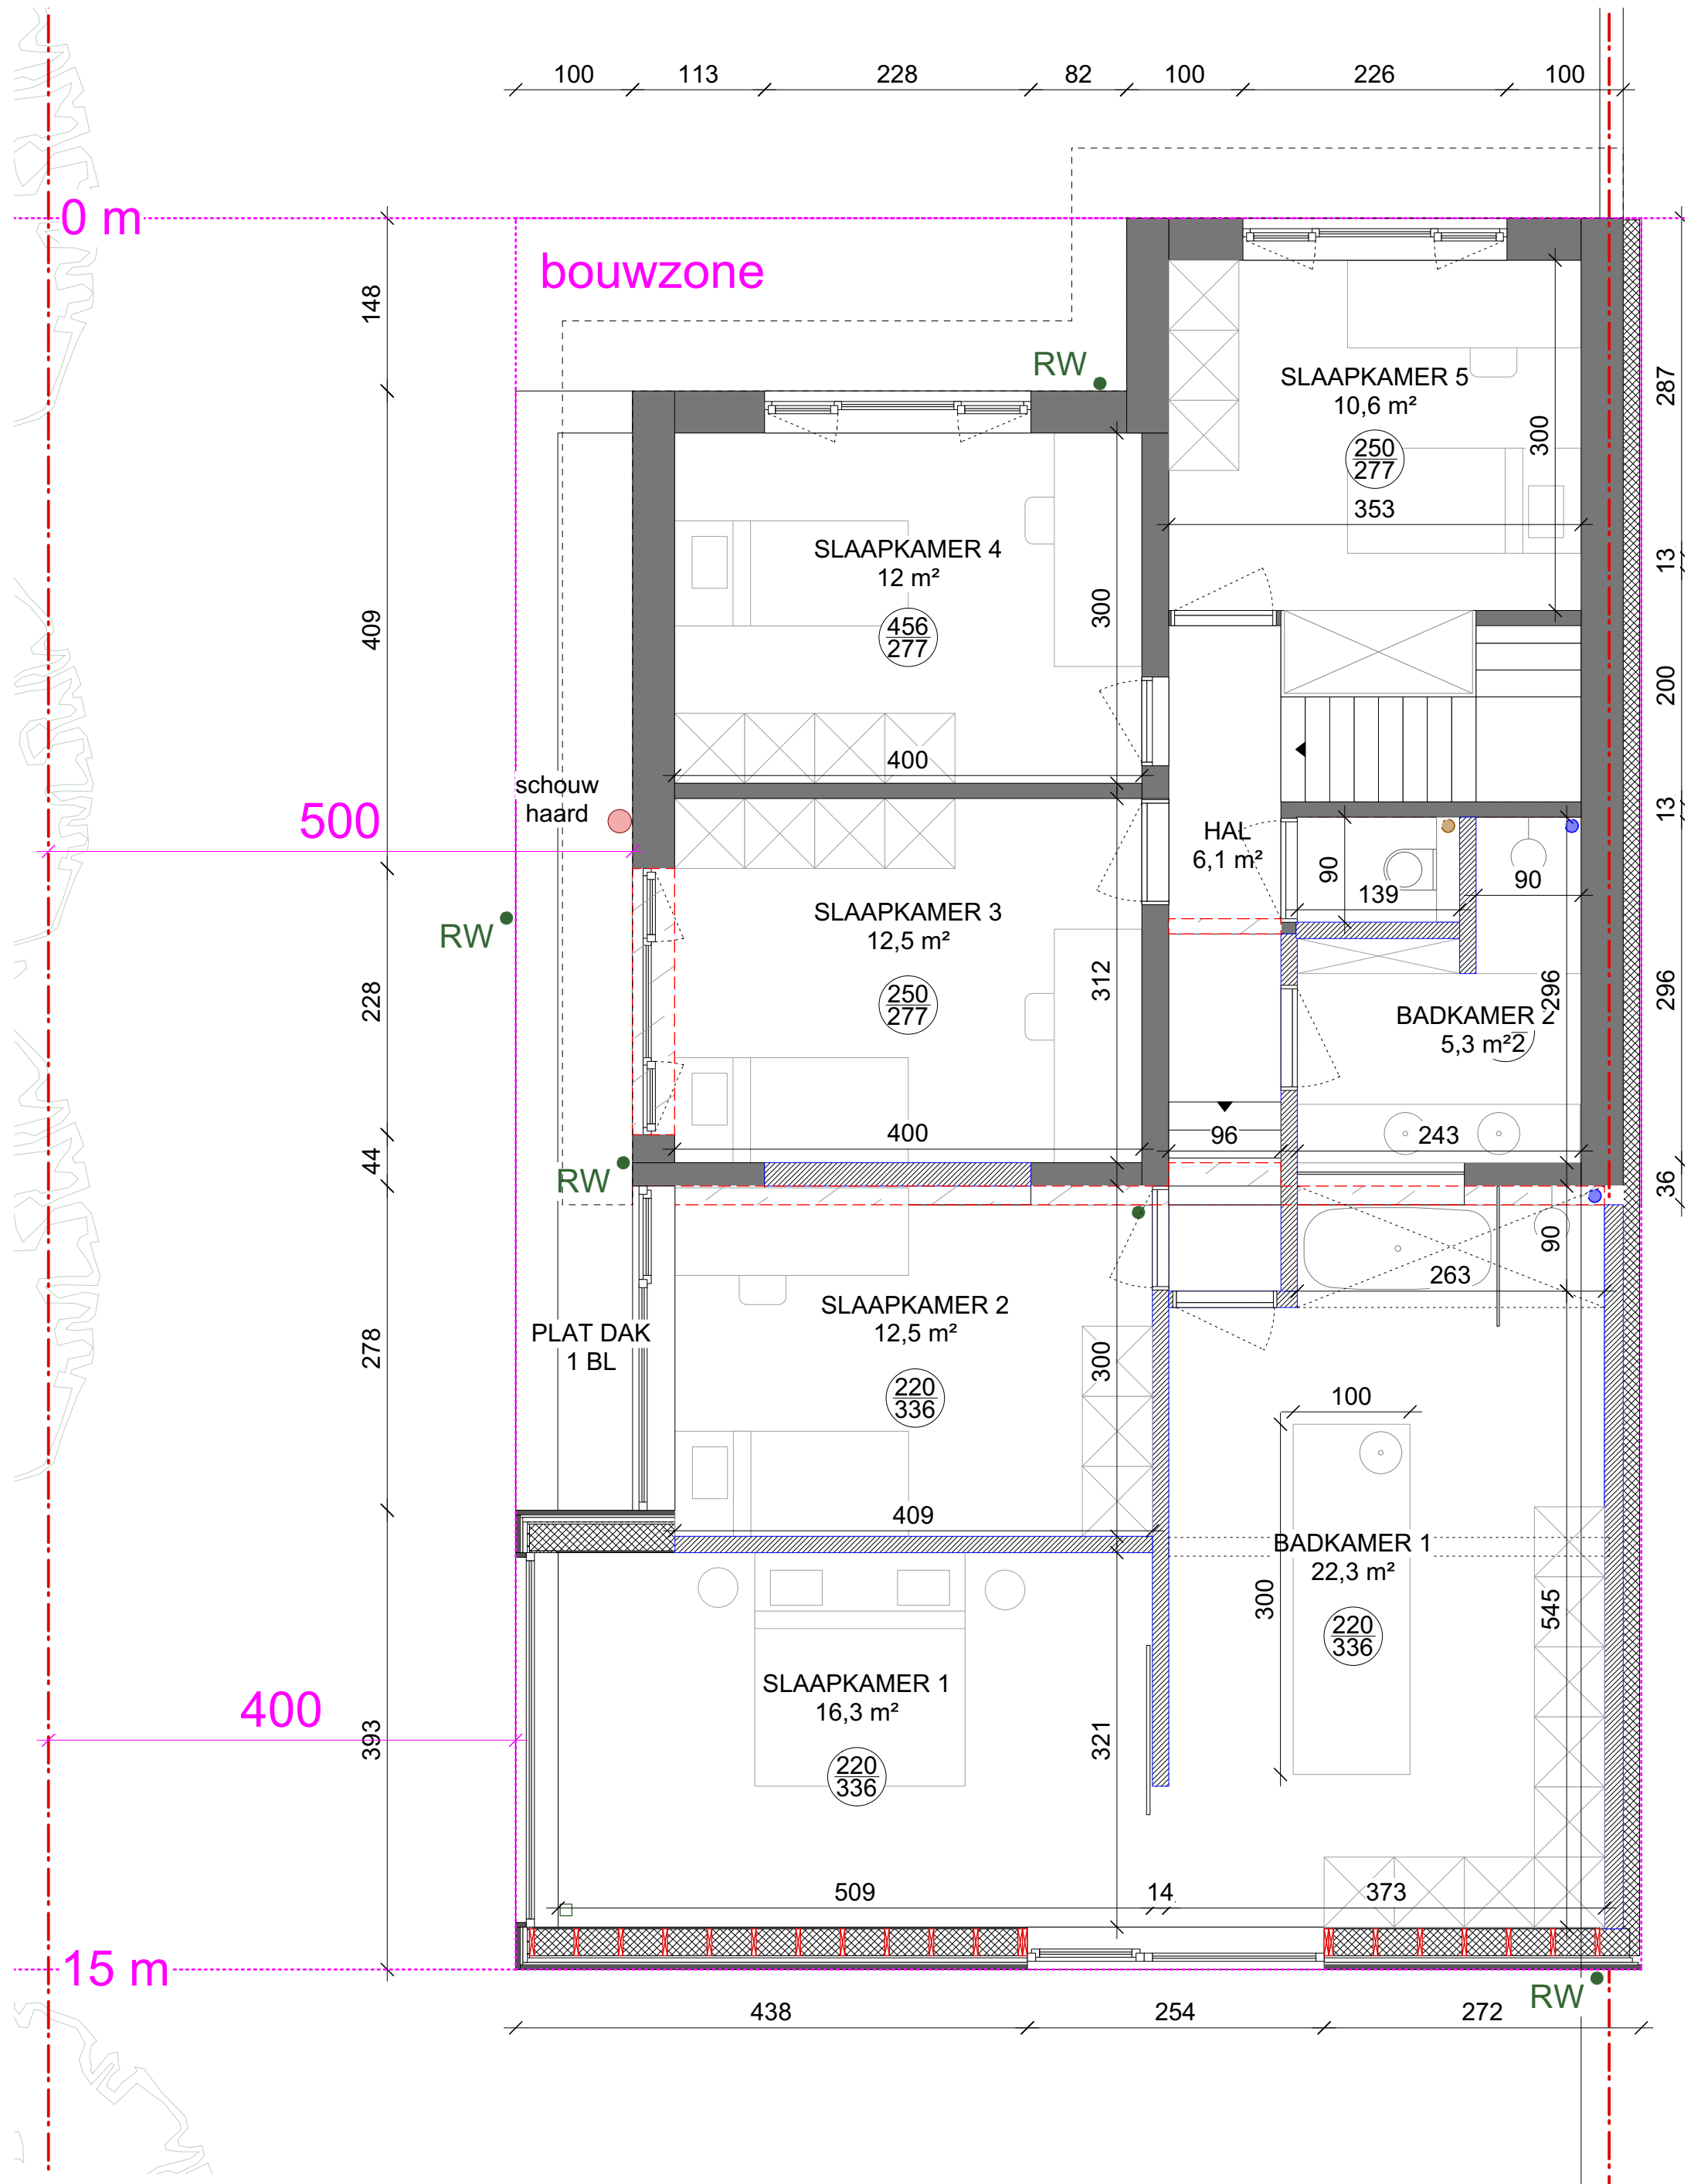

**ZIE BIJZONDERE
VOORWAARDE(N)**

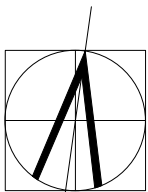

PLAN VERDIEPING NIEUWE TOESTAND
SCHAAL 1:50

Project "DE SCHAEPPDRIJVER"
Oudeheerweg 12, 9051 Sint-Denijs-Westrem