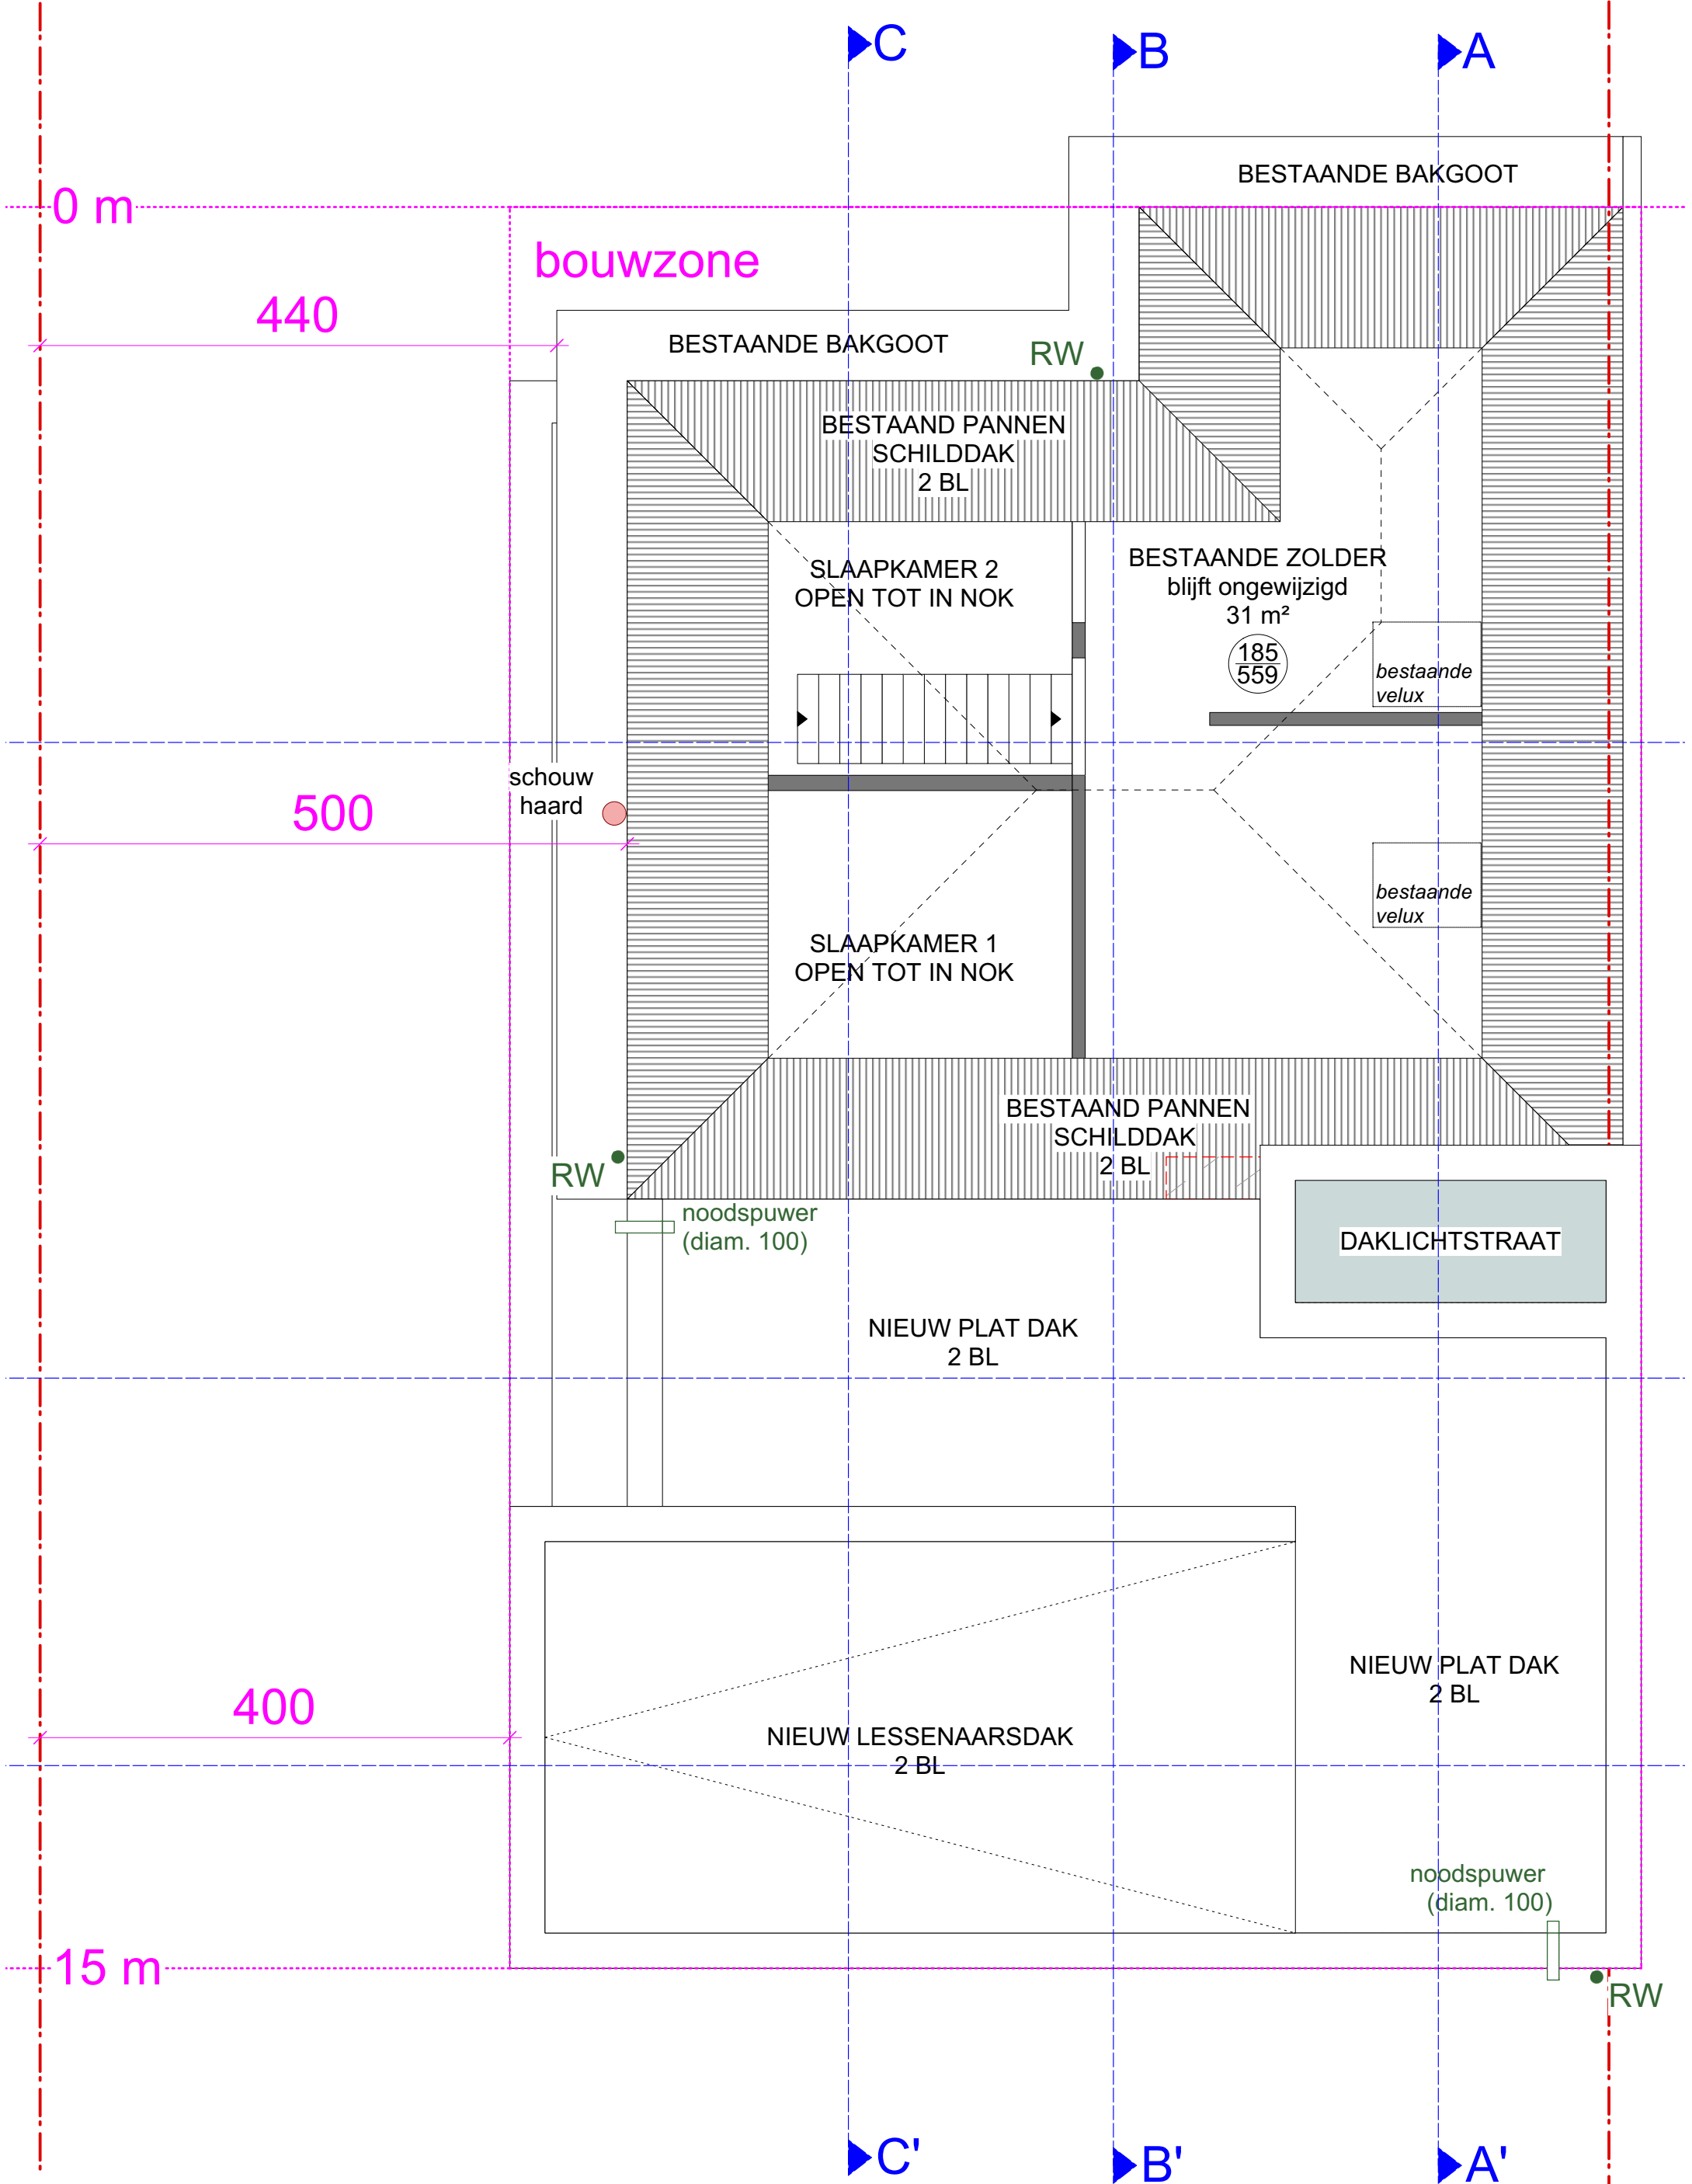


PLAN ZOLDER NIEUWE TOESTAND
SCHAAL 1:50
Project "DE SCHAEPDRIJVER"
Oudeheerweg 12, 9051 Sint-Denijs-Westrem

**ZIE BIJZONDERE
VOORWAARDE(N)**