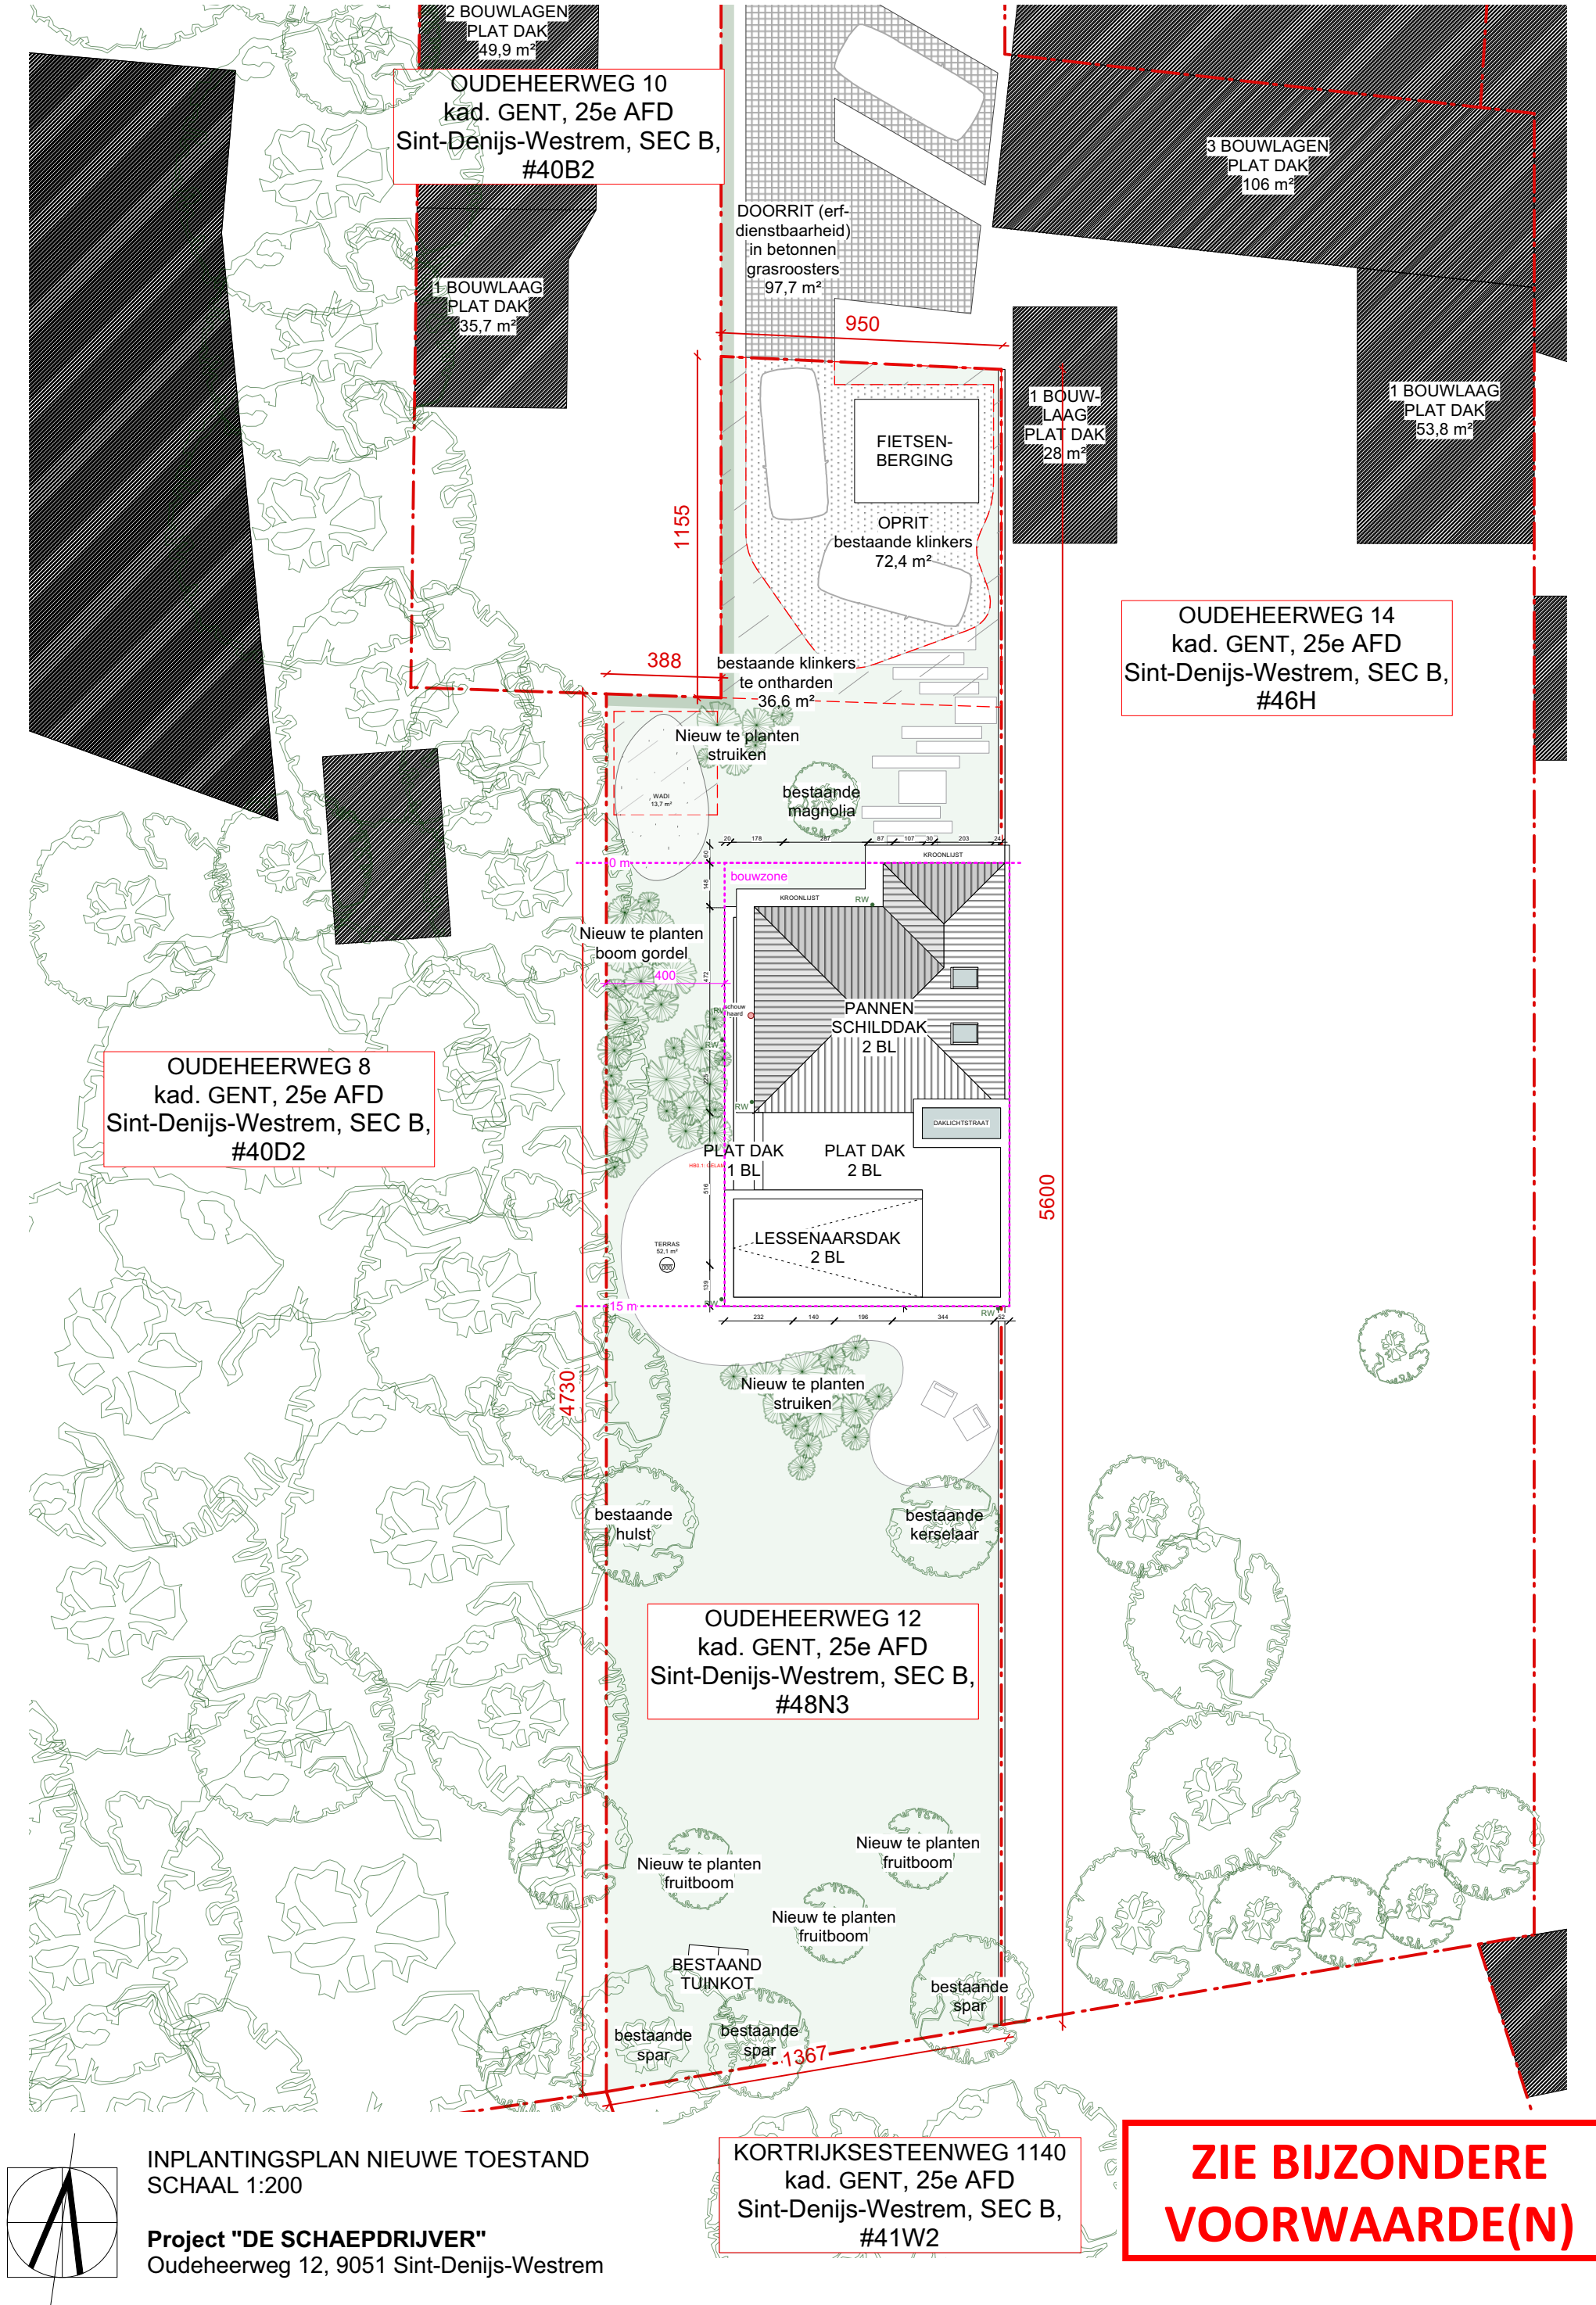


INPLANTINGSPLAN NIEUWE TOESTAND
SCHAAL 1:200

Project "DE SCHAEPPRIJVER"
Oudeheerweg 12, 9051 Sint-Denijs-Westrem