



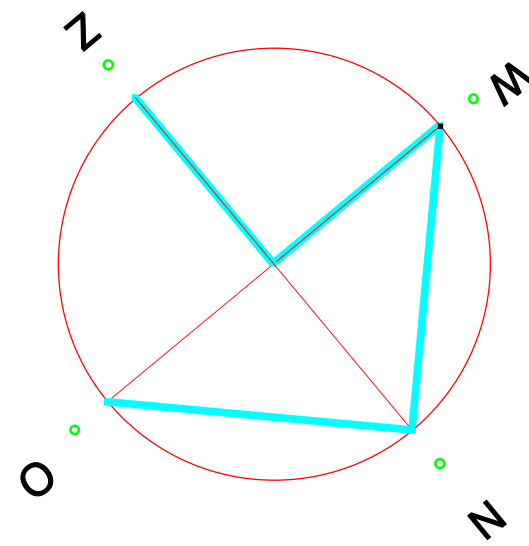

**ZIE BIJZONDERE
VOORWAARDE(N)**

In te richten als groentzone (1,20 op 5 meter)
met boom

In te richten als twee parkeerplaatsen (2,50
op 5 meter en 3,50 op 5 meter)

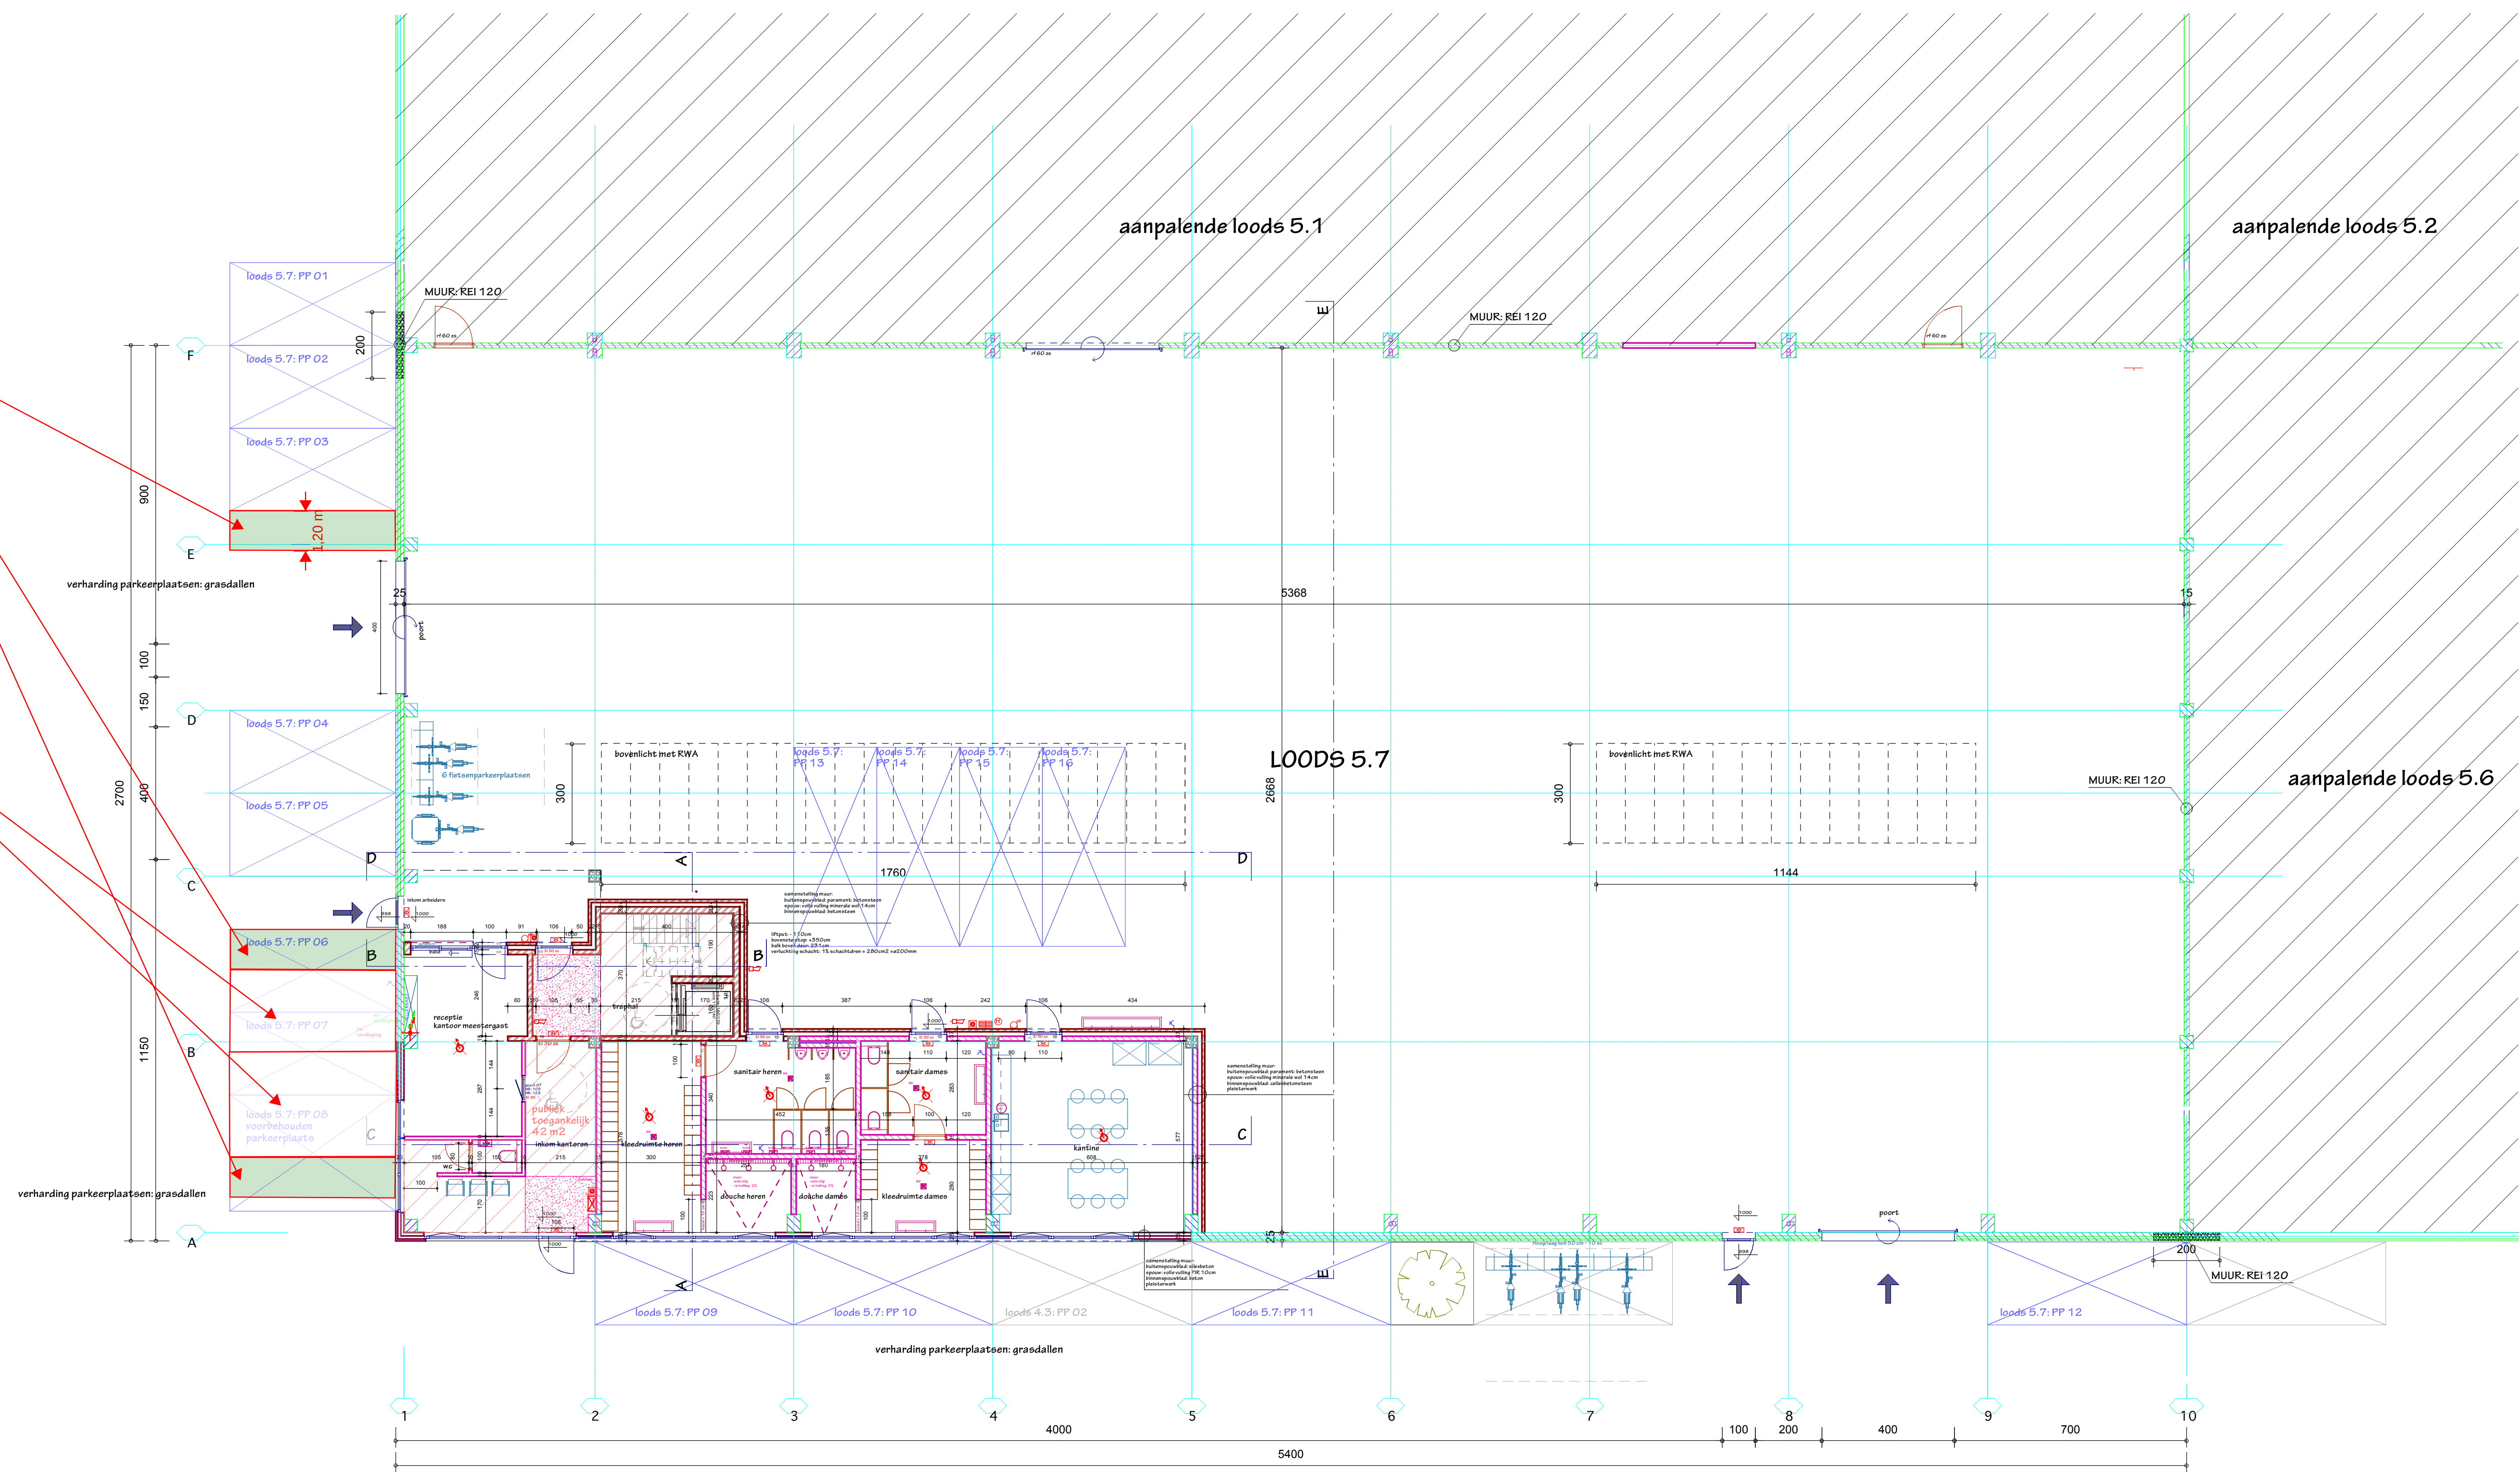

GRONDPLAN