



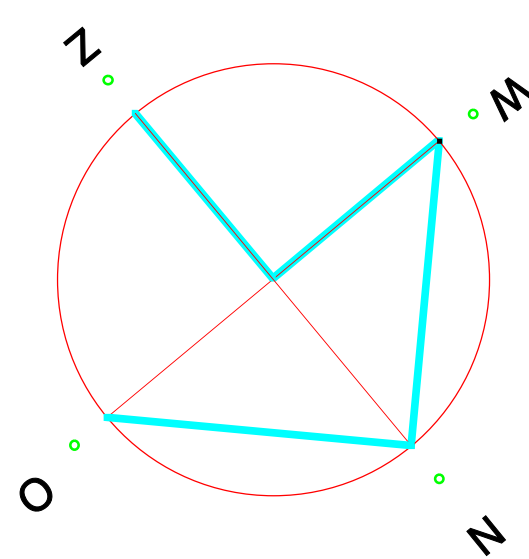

ZIE BIJZONDERE
VOORWAARDE(N)

K

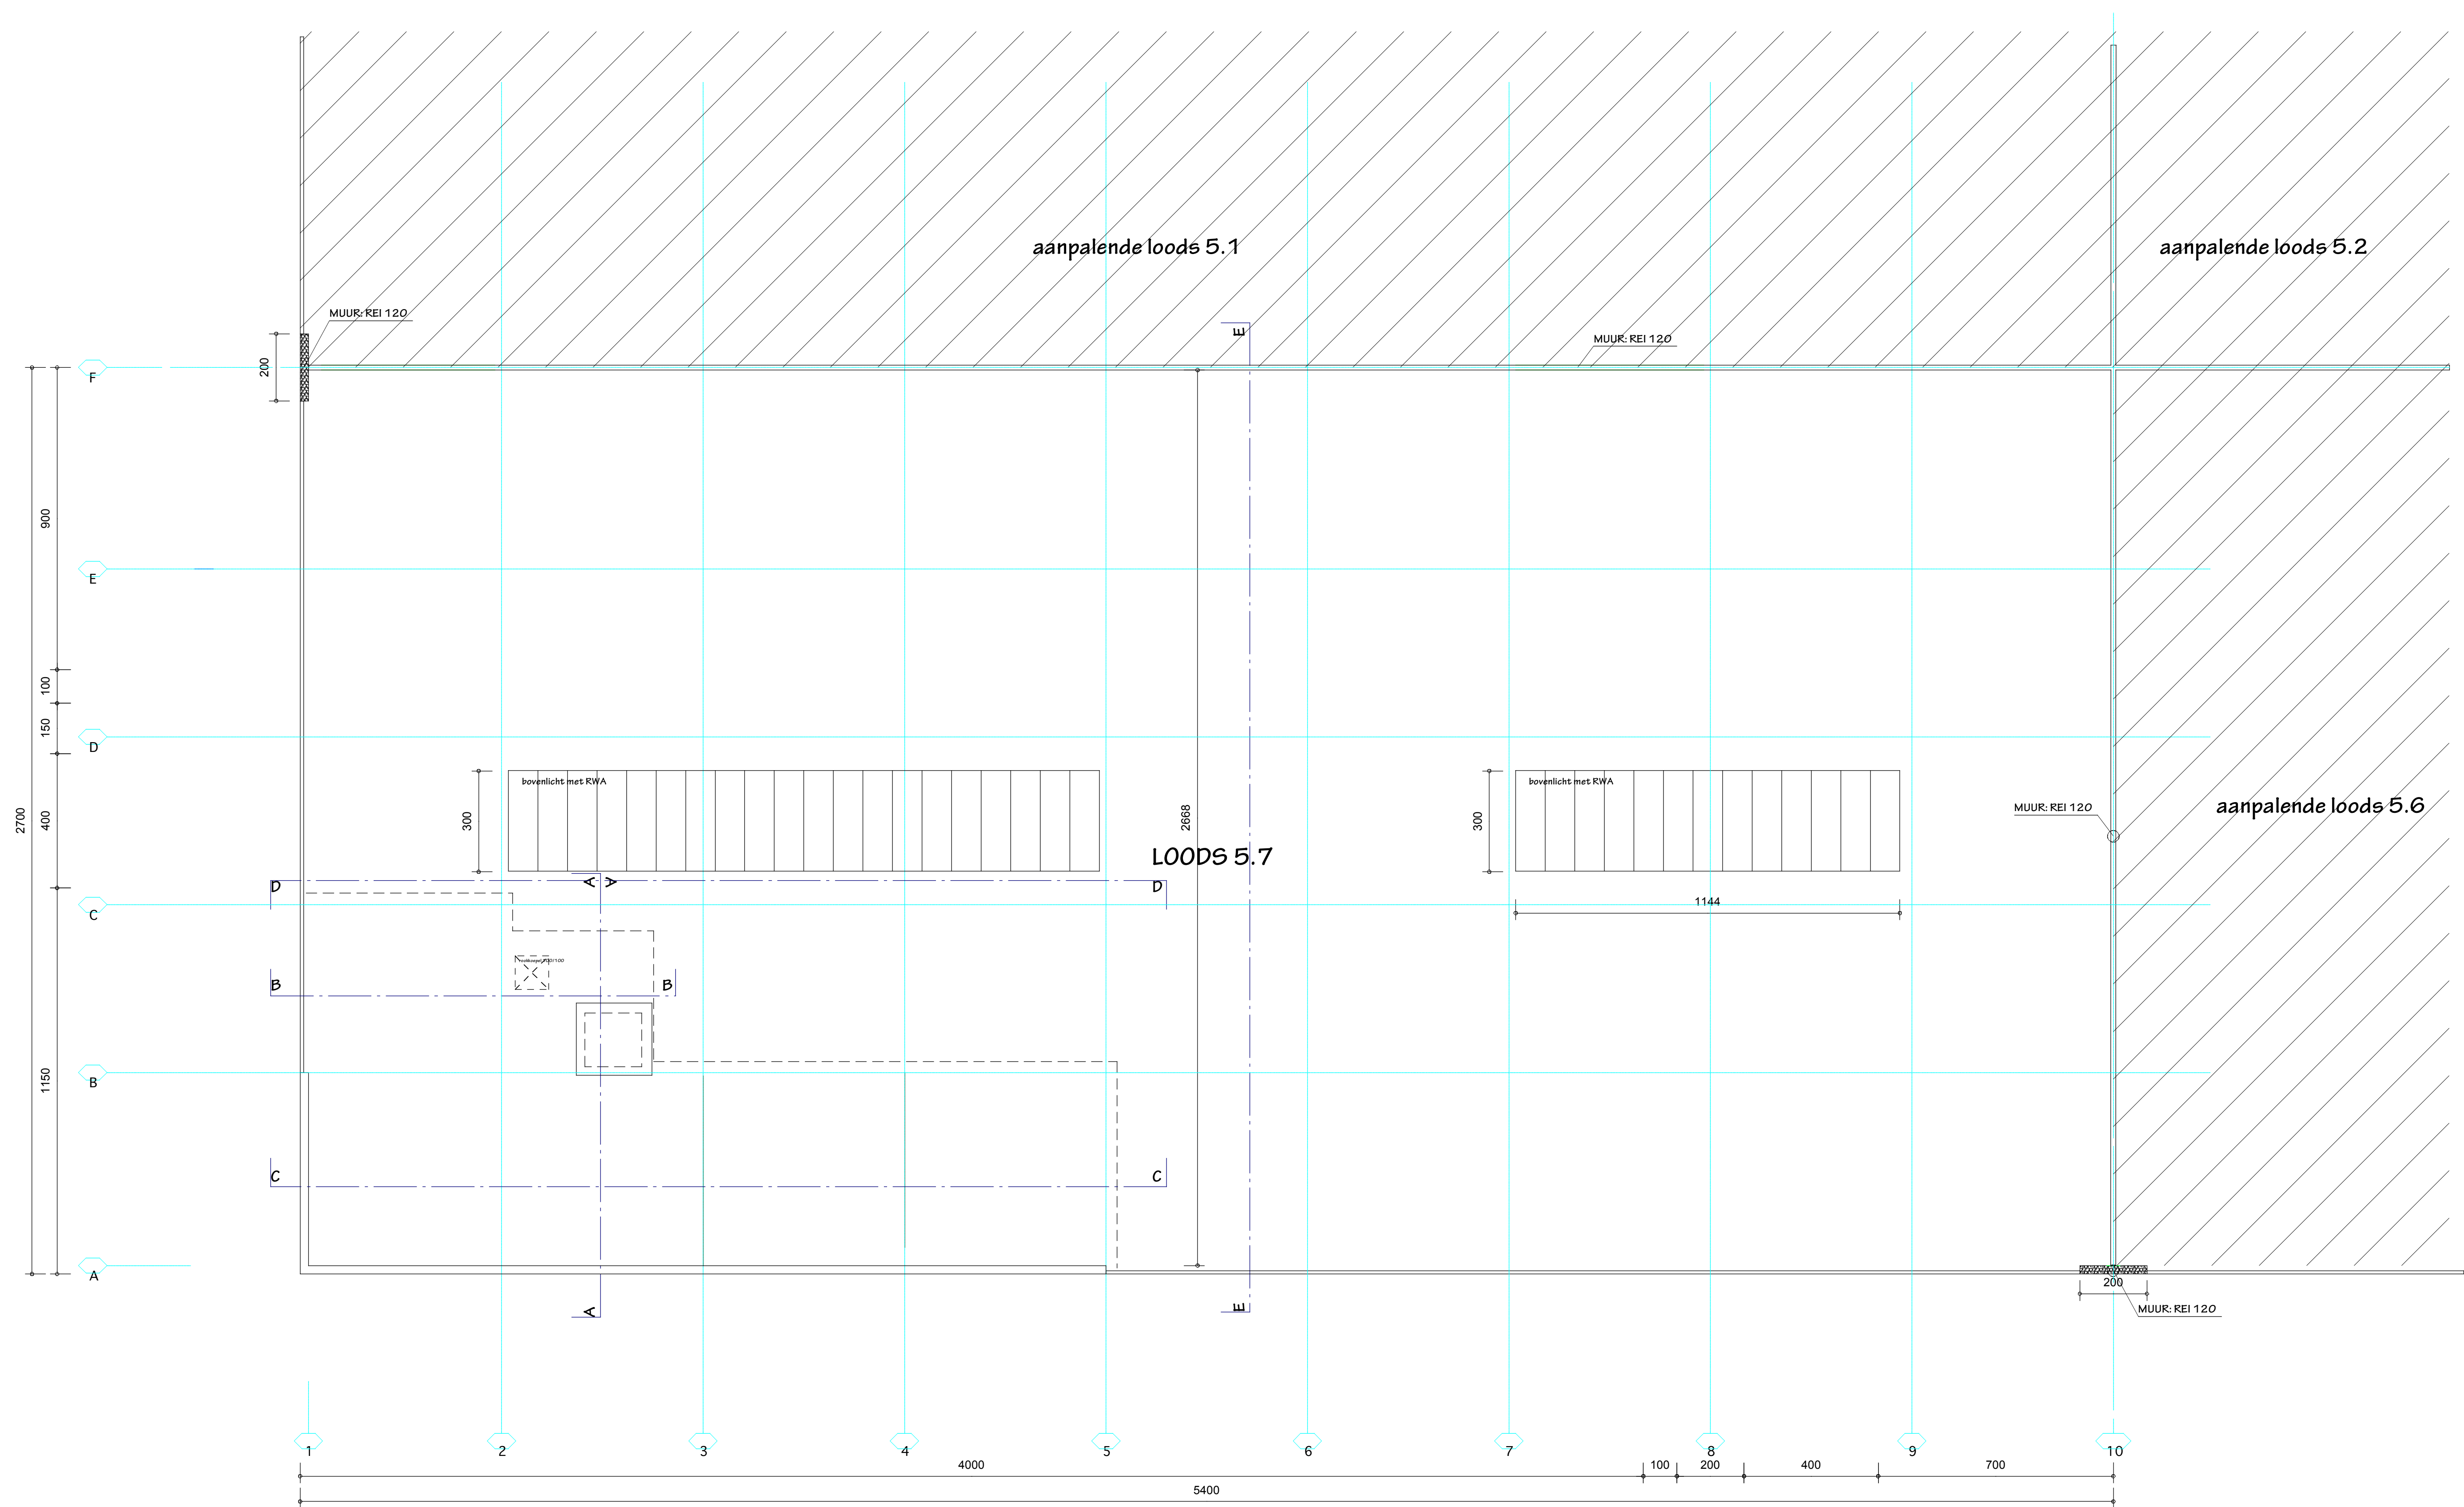

DAKENPLAN