



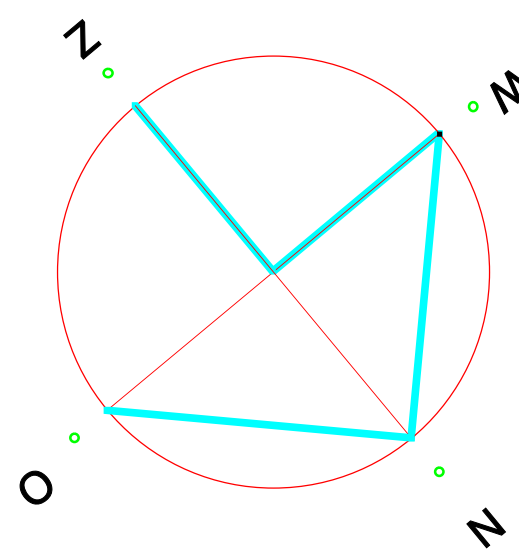

ZIE BIJZONDERE
VOORWAARDE(N)

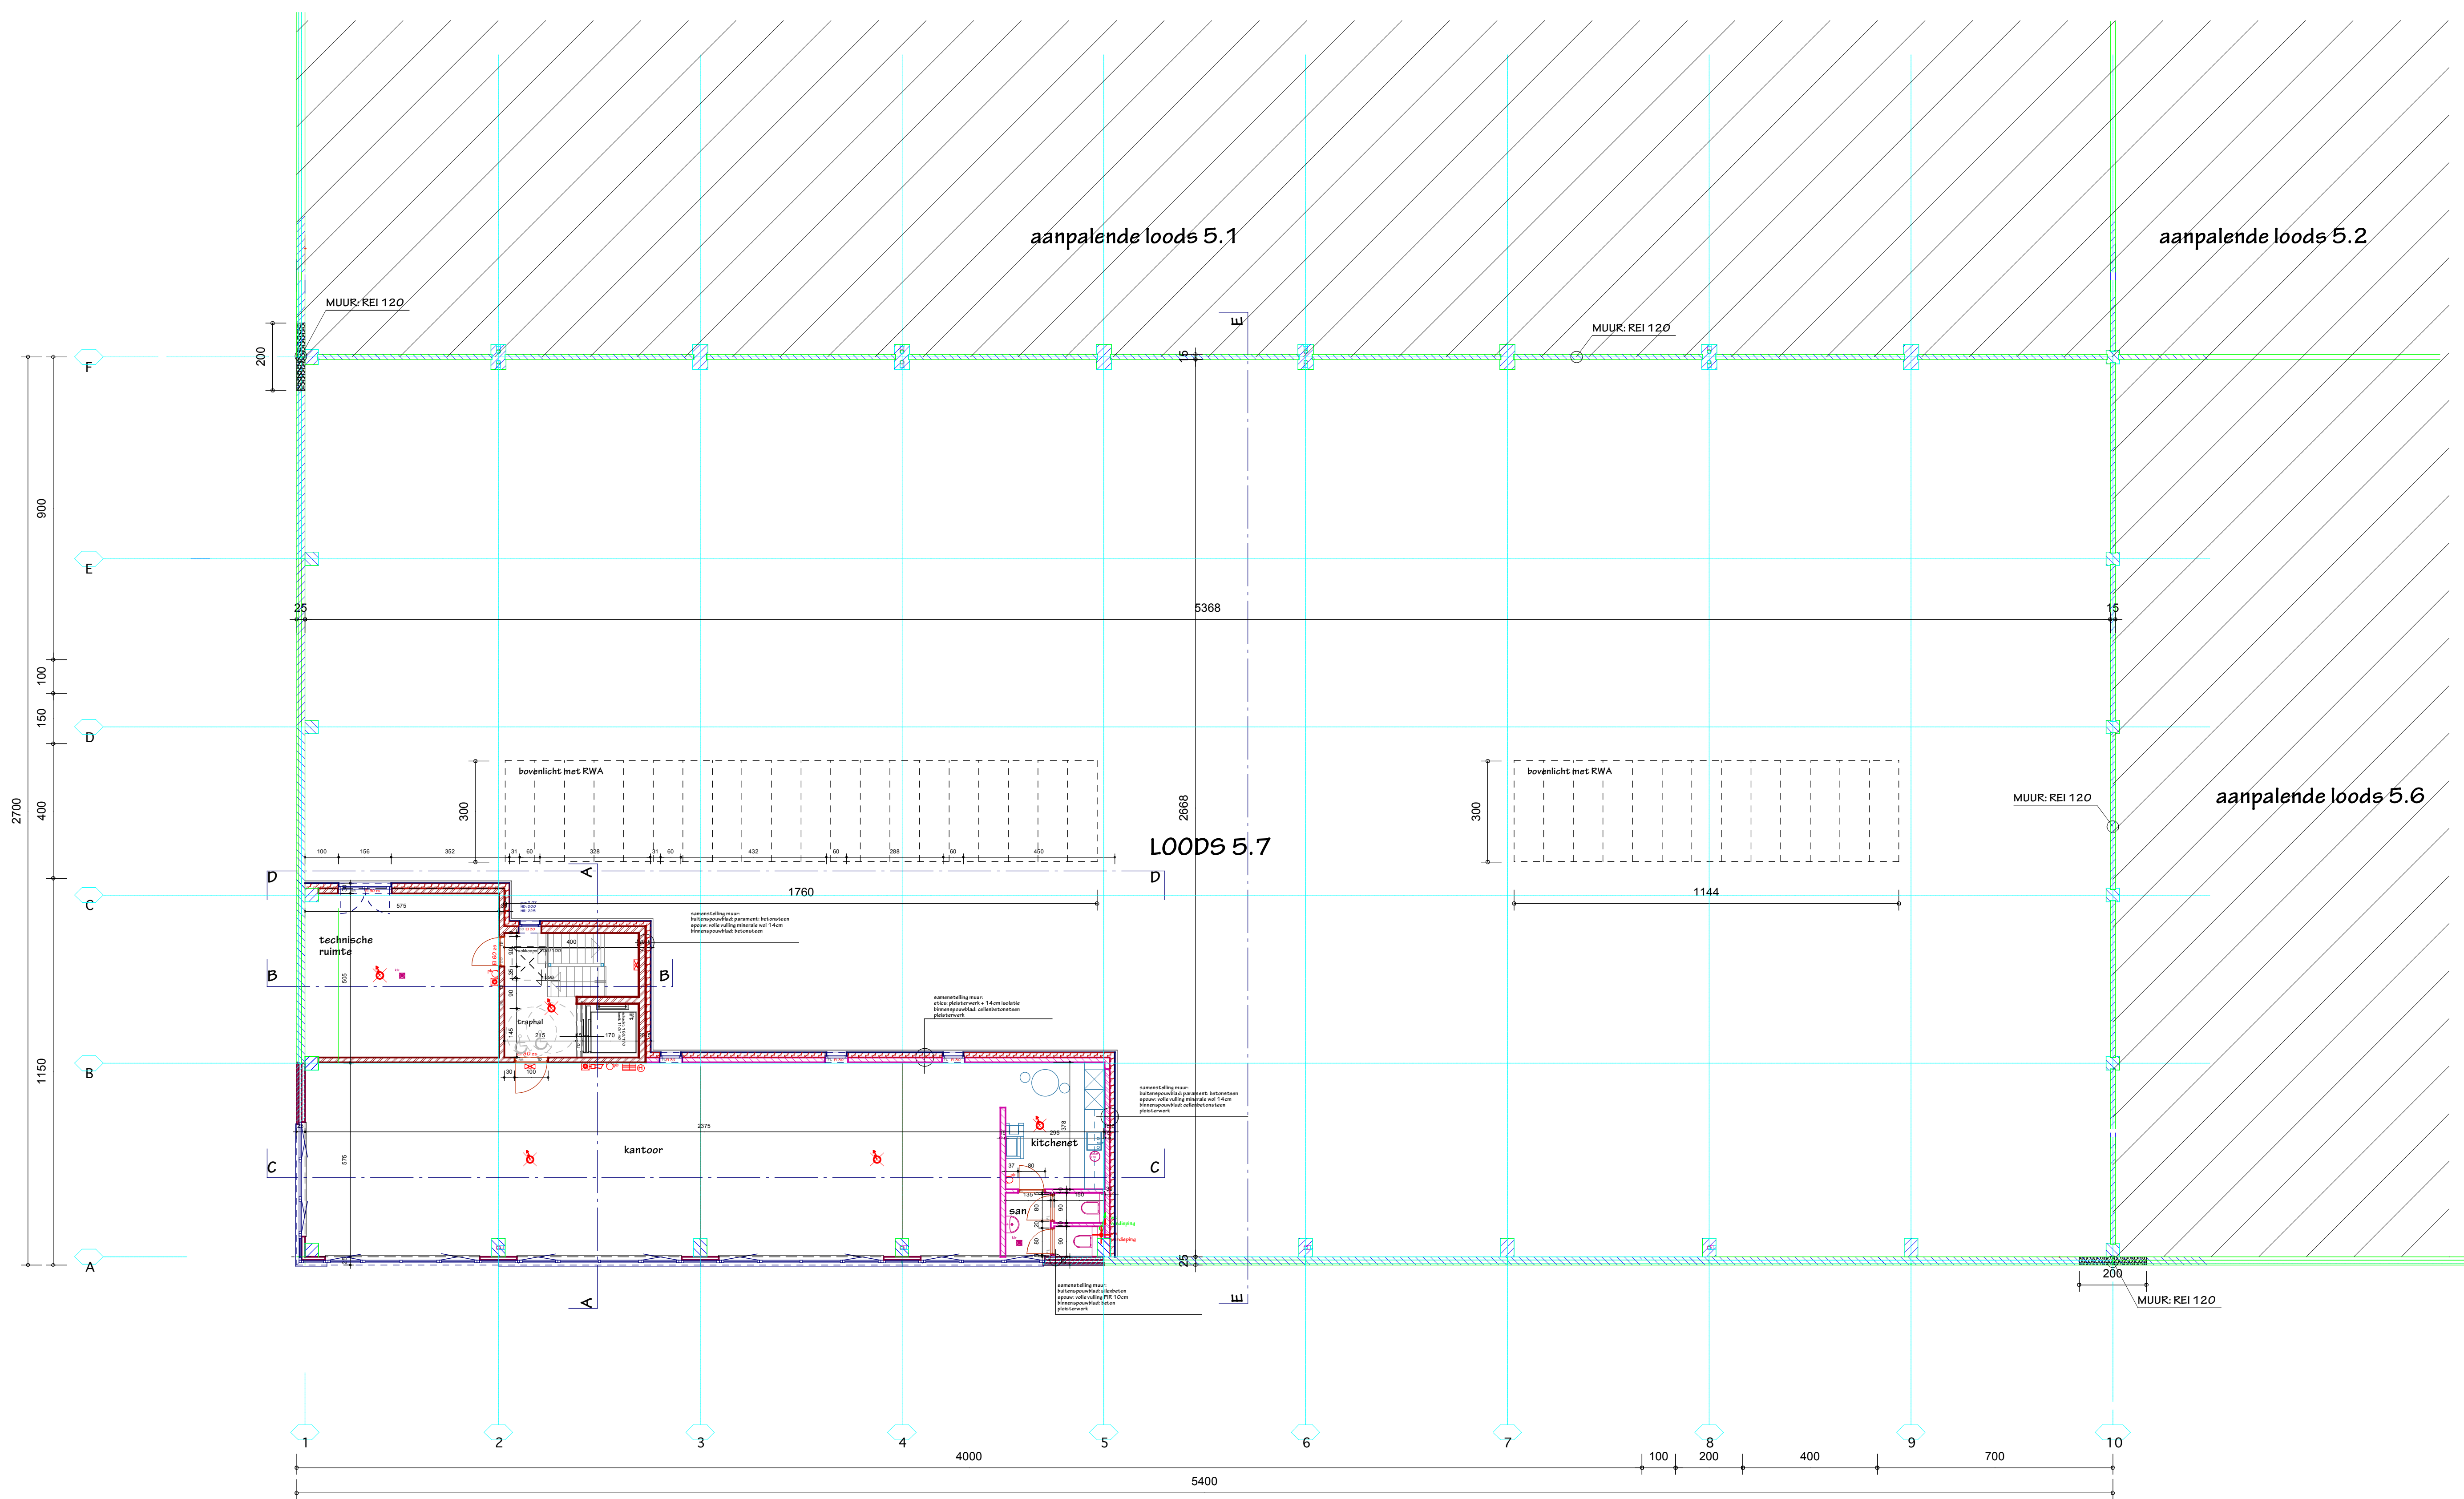

PLAN VERDIEPING 2