
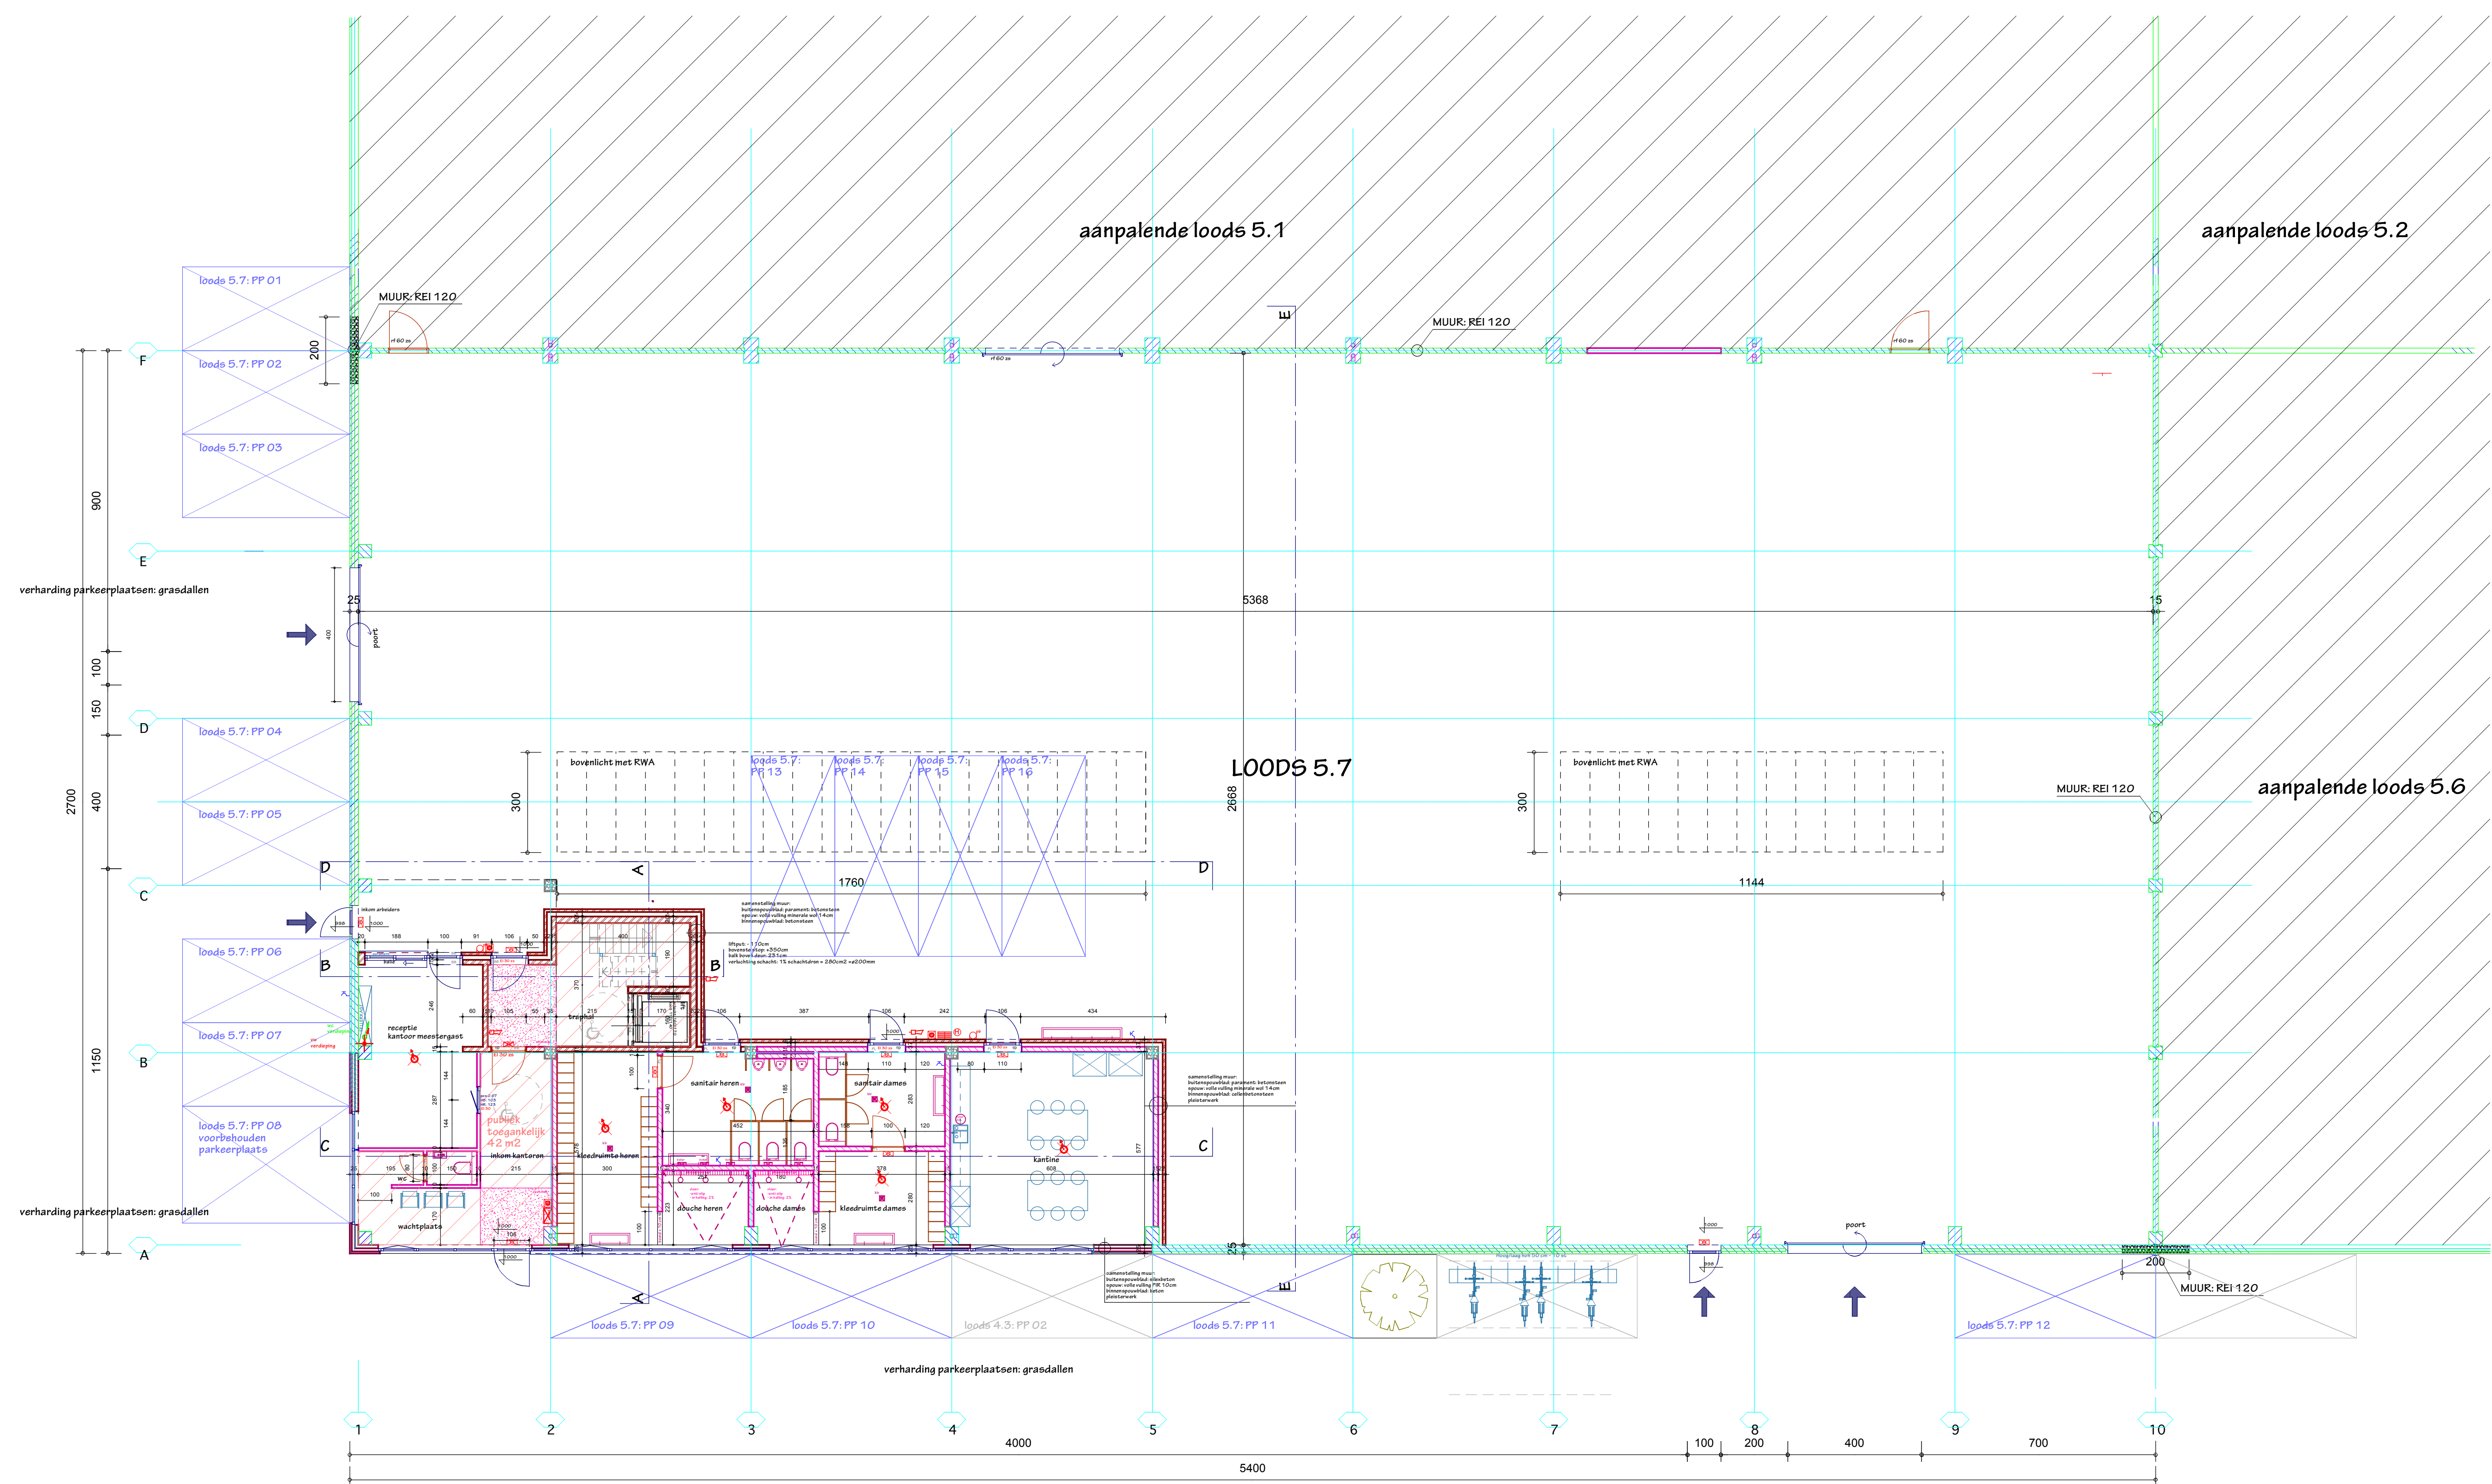


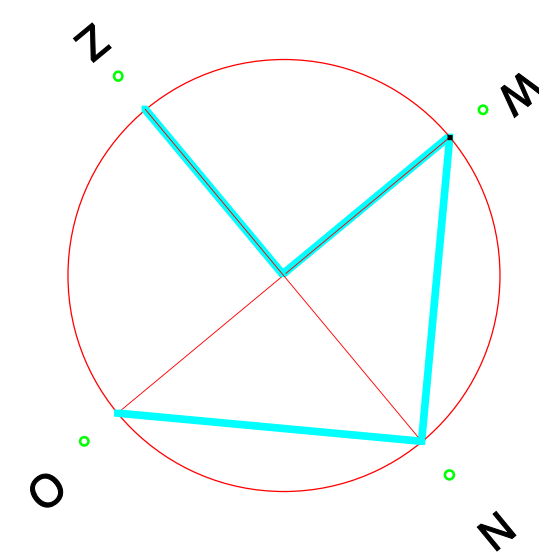

GRONDPLAN