


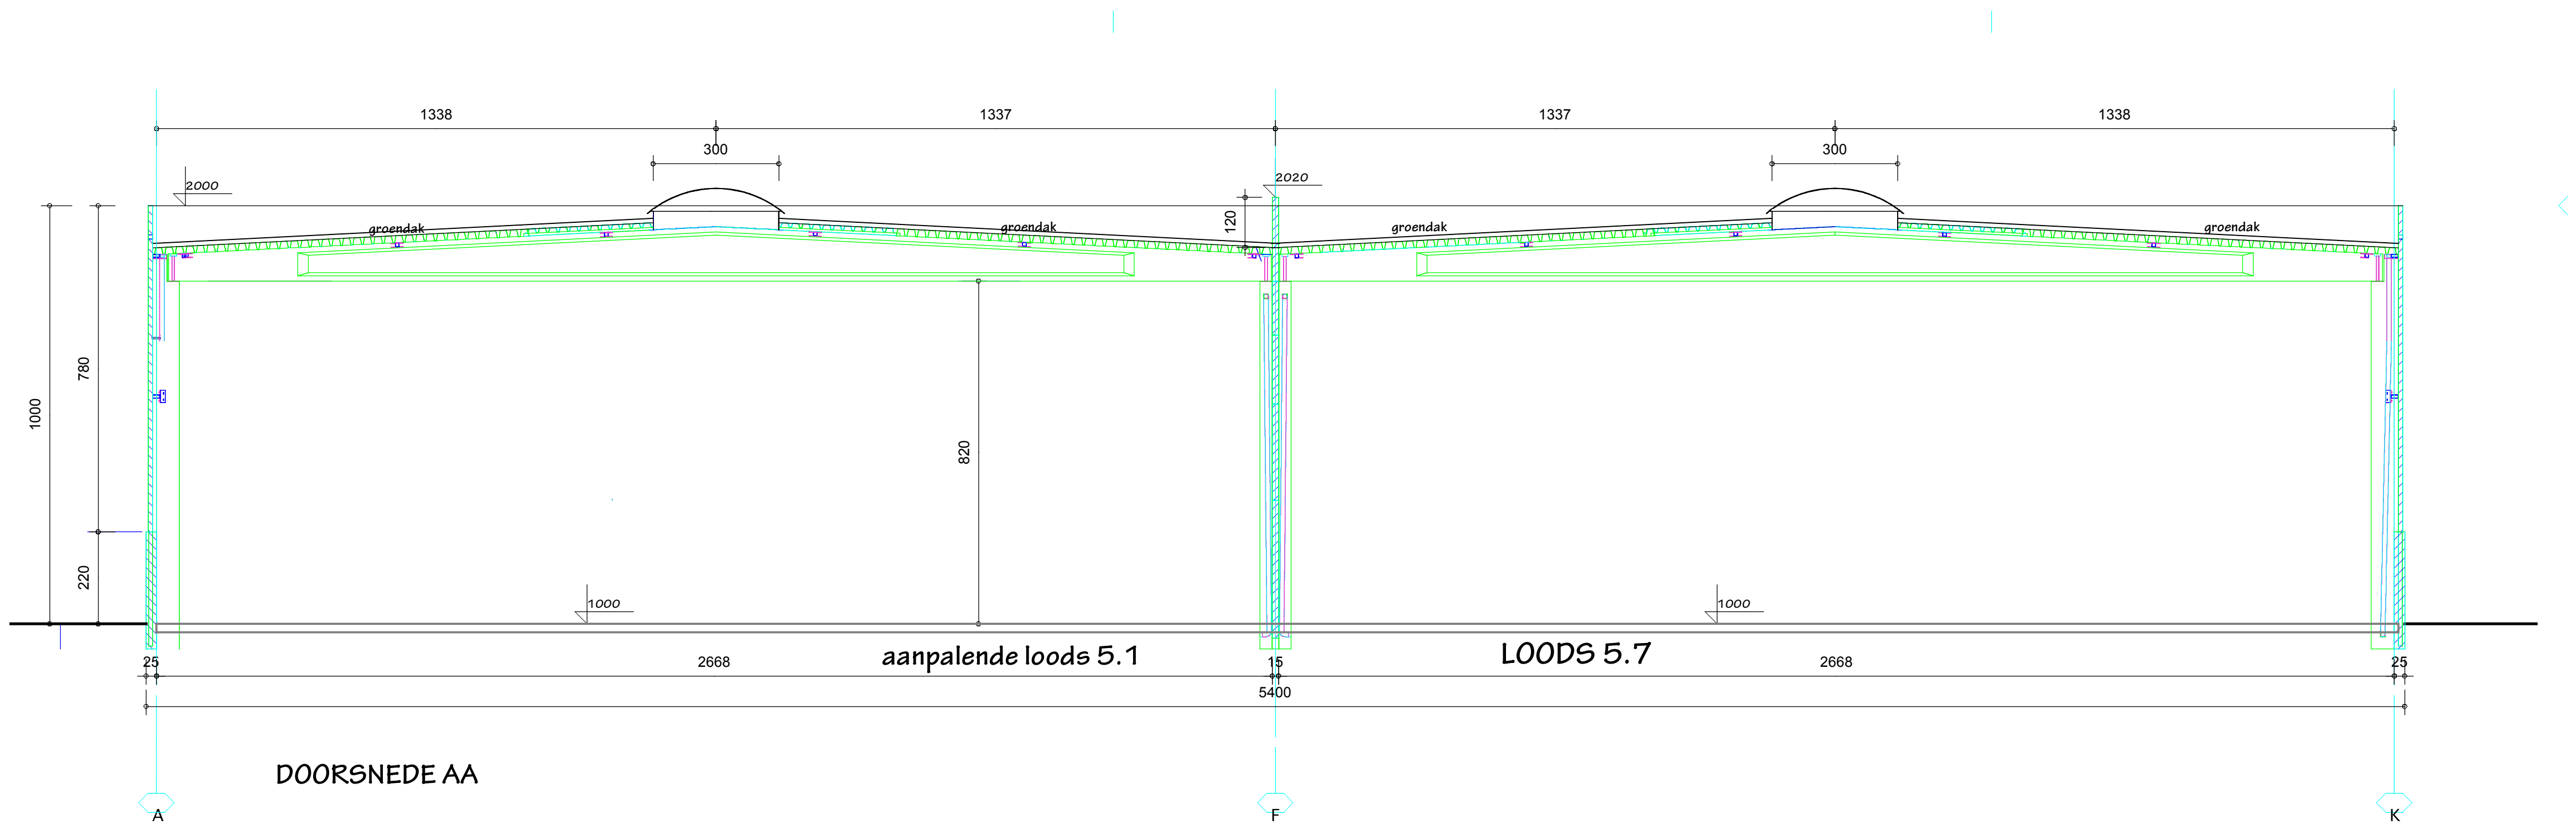

Project: WERKEN VLAANDEREN KANTOREN 2024		doosnummer: 2104
aanvrager: Werken Vlaanderen bv Industrieweg 1B B0002 9032 Gent-Wondelgem		
ligging project: Industrieweg 1B B0002 9032 Gent-Wondelgem.	ontwerper: Architecten- en studio bureau coopman bvba Purggravenlaan 3, B-9940 Evergem Tel: 0478/74.64.72 - mail: coopman@skynet.be	
datum: 14/03/2025 schaal: 1/100	metlijn (in meter) 	voorstel: VERGUNDE TOESTAND plan: doorsnede AA
Project: BA_WERKEN VLAANDEREN KANTOREN 2024_5_V_01_ddoorsnede AA		