


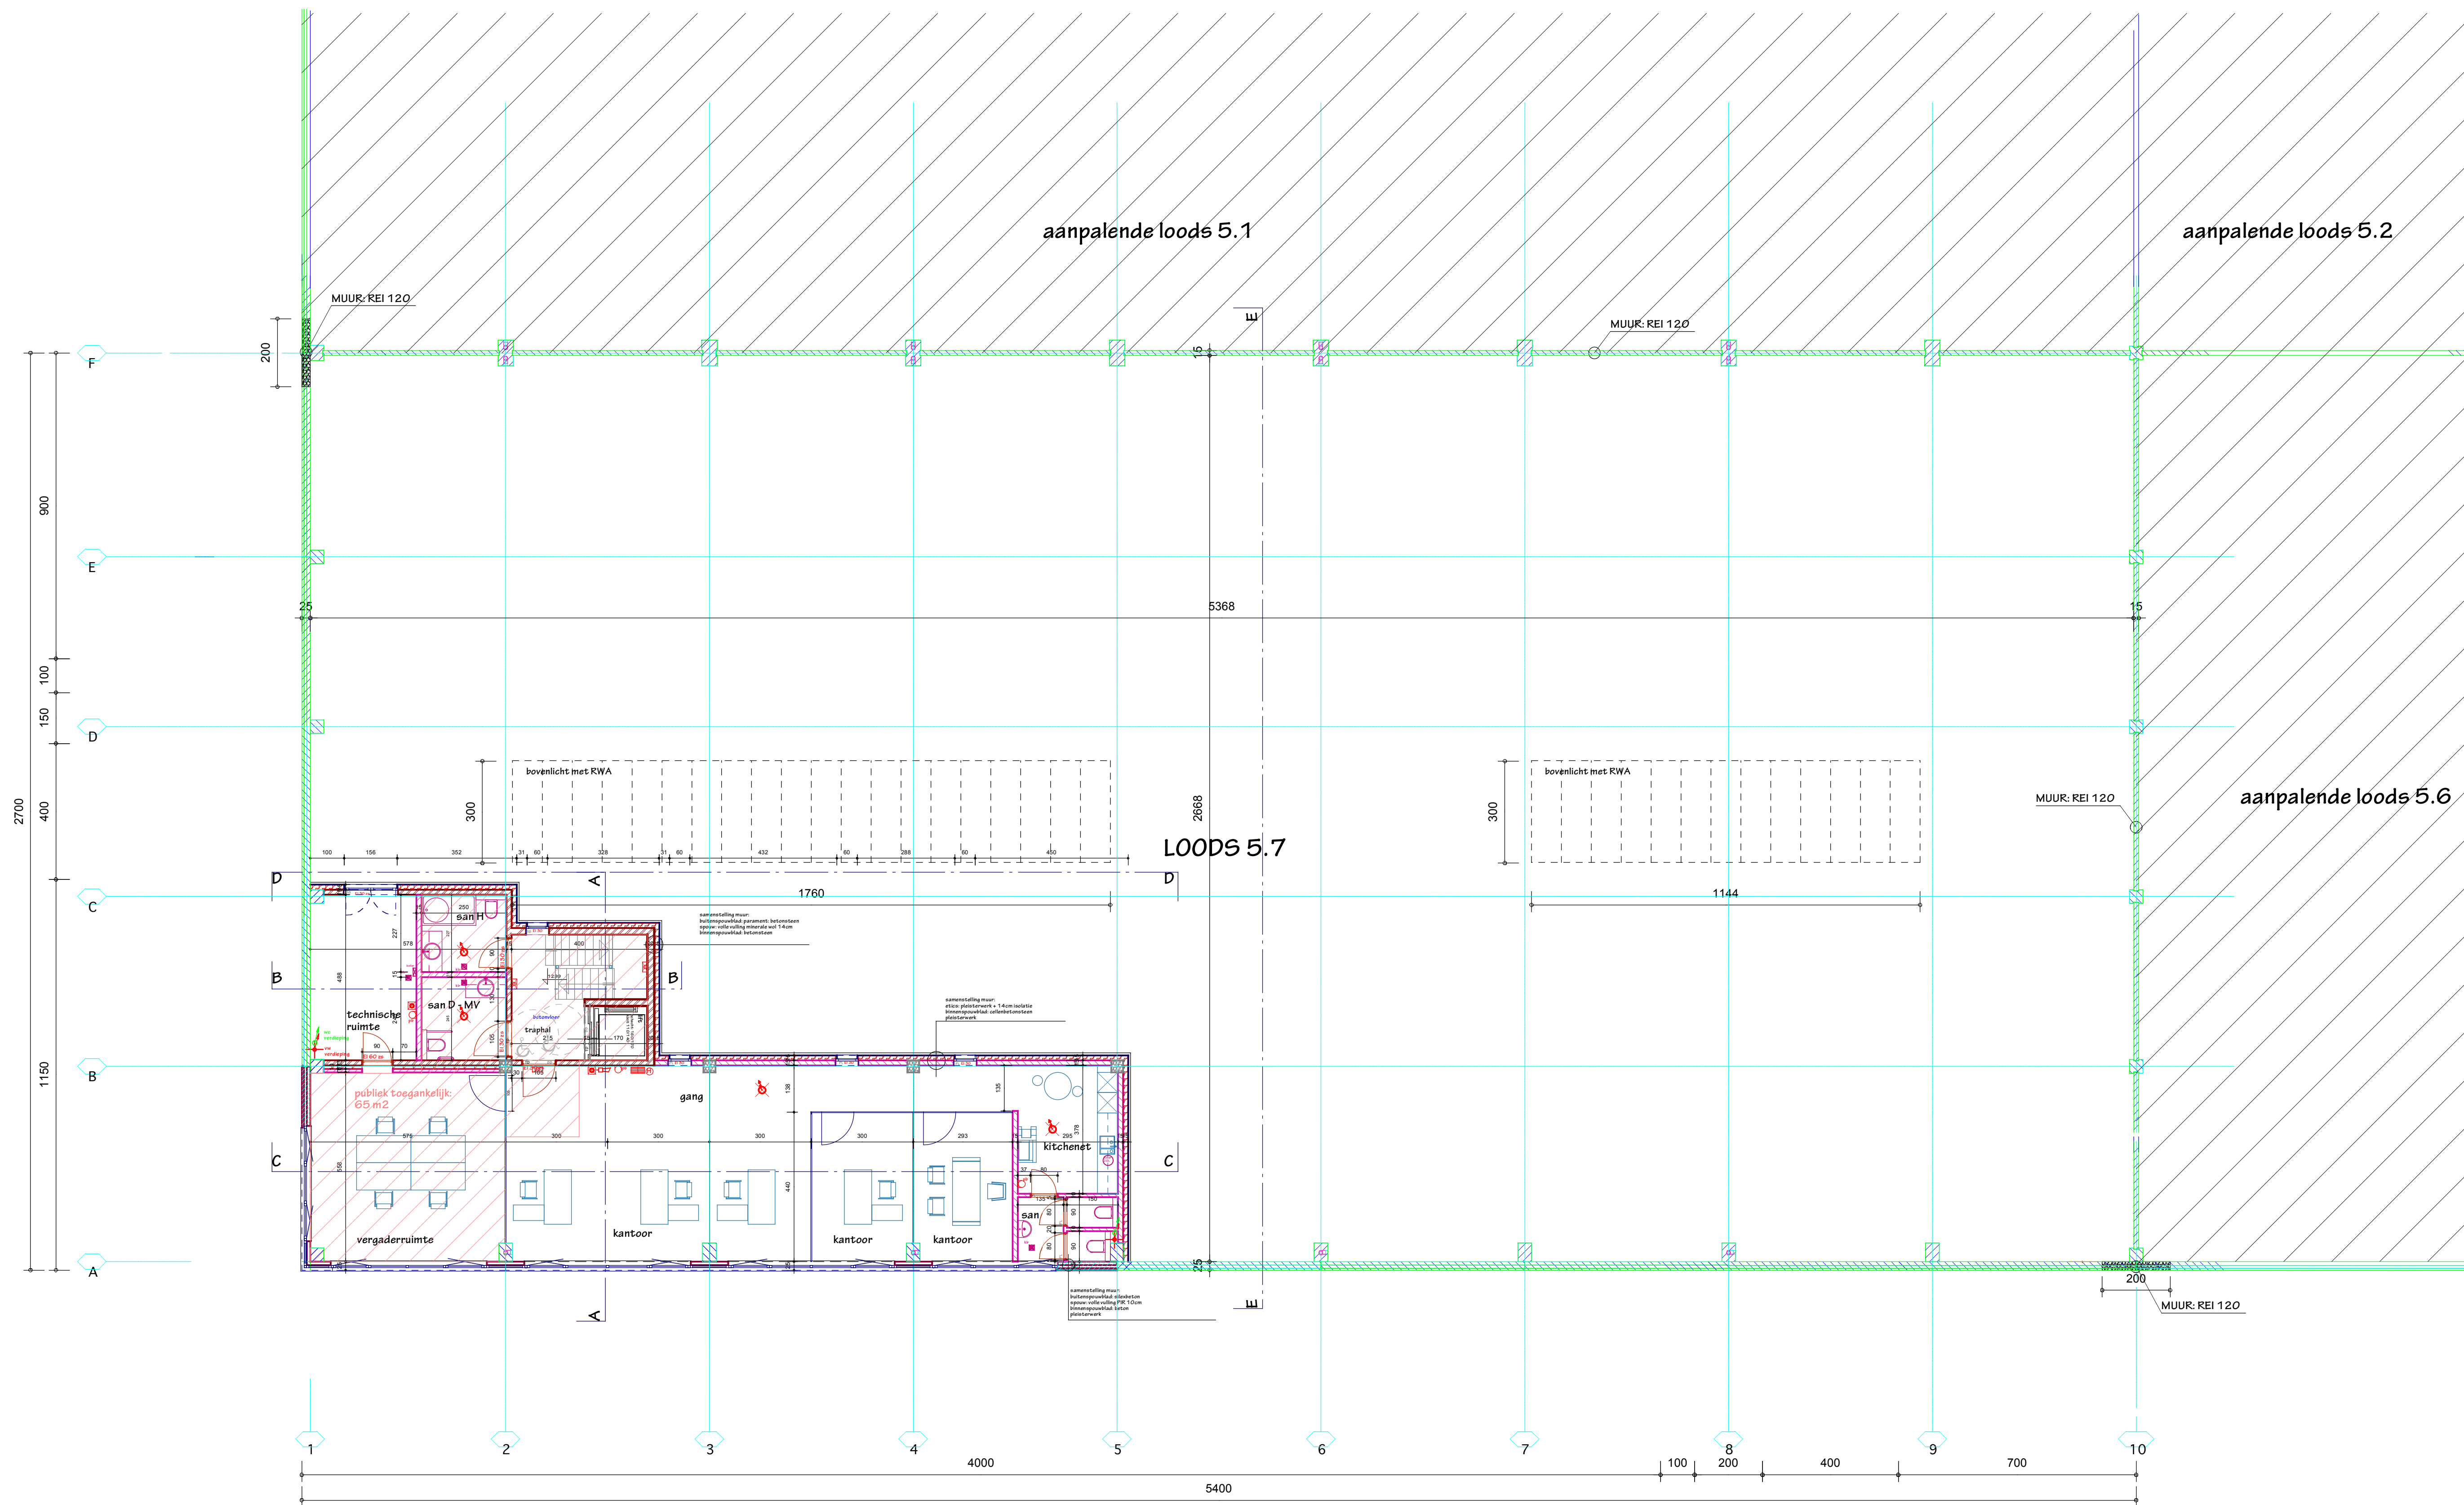

Project: WERKEN VLAANDEREN KANTOREN 2024		datumversie: 2104	
partner: Werken Vlaanderen bv bouwjaar: 18/01/2022 9332 Zwin-Windpark		ontwerp: Architecten en stadsruimte voor regionale infrastructuur Dergaardweg 3, B-2040 Edegem tel: 03 7674 44 72 - ruimteontwerpbureau.be	
tekening project: Industrieweg 1A DROOG 9332 Zwin-Windpark			
datum: 14/03/2025 tekening (in meter) schaal: 1:100		omschrijving: DOORSTAADE TESTSTAD plan plan-voeding 1	
project: DA - WERKEN VLAANDEREN KANTOREN 2024_F_3n_03_plan-voeding 1			