


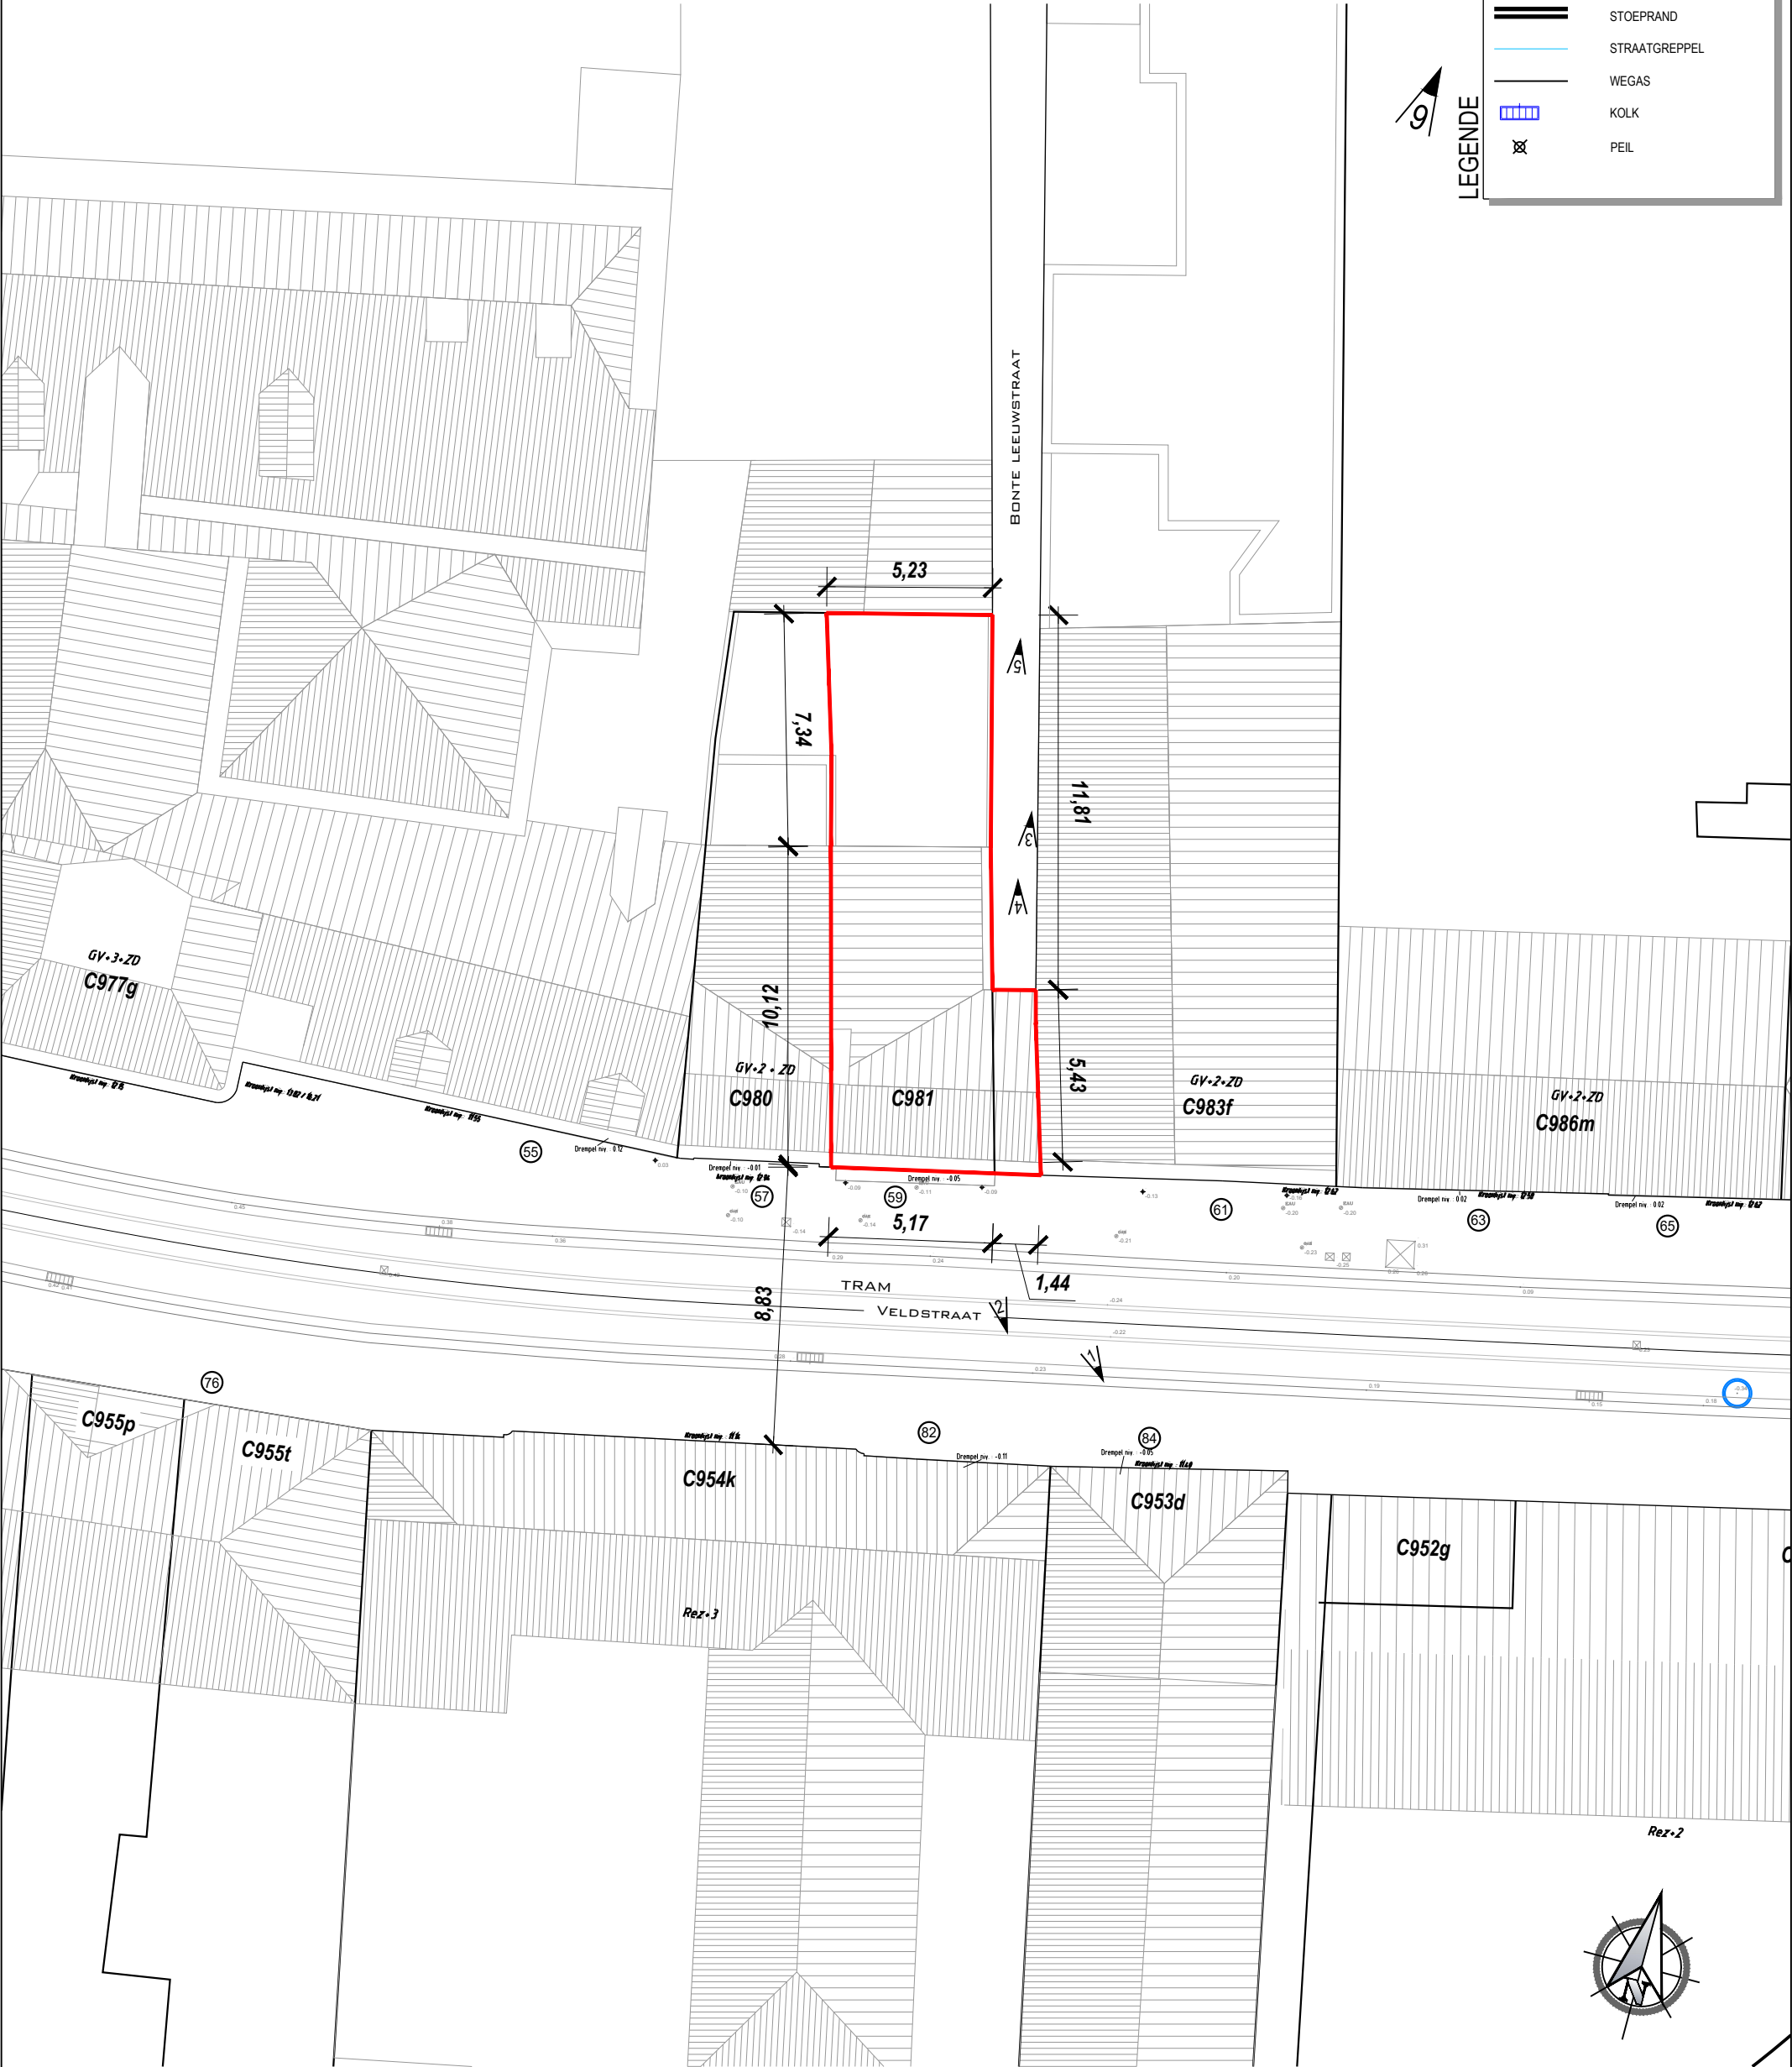

BA_VELDSTRAAT 59_I_B_03