


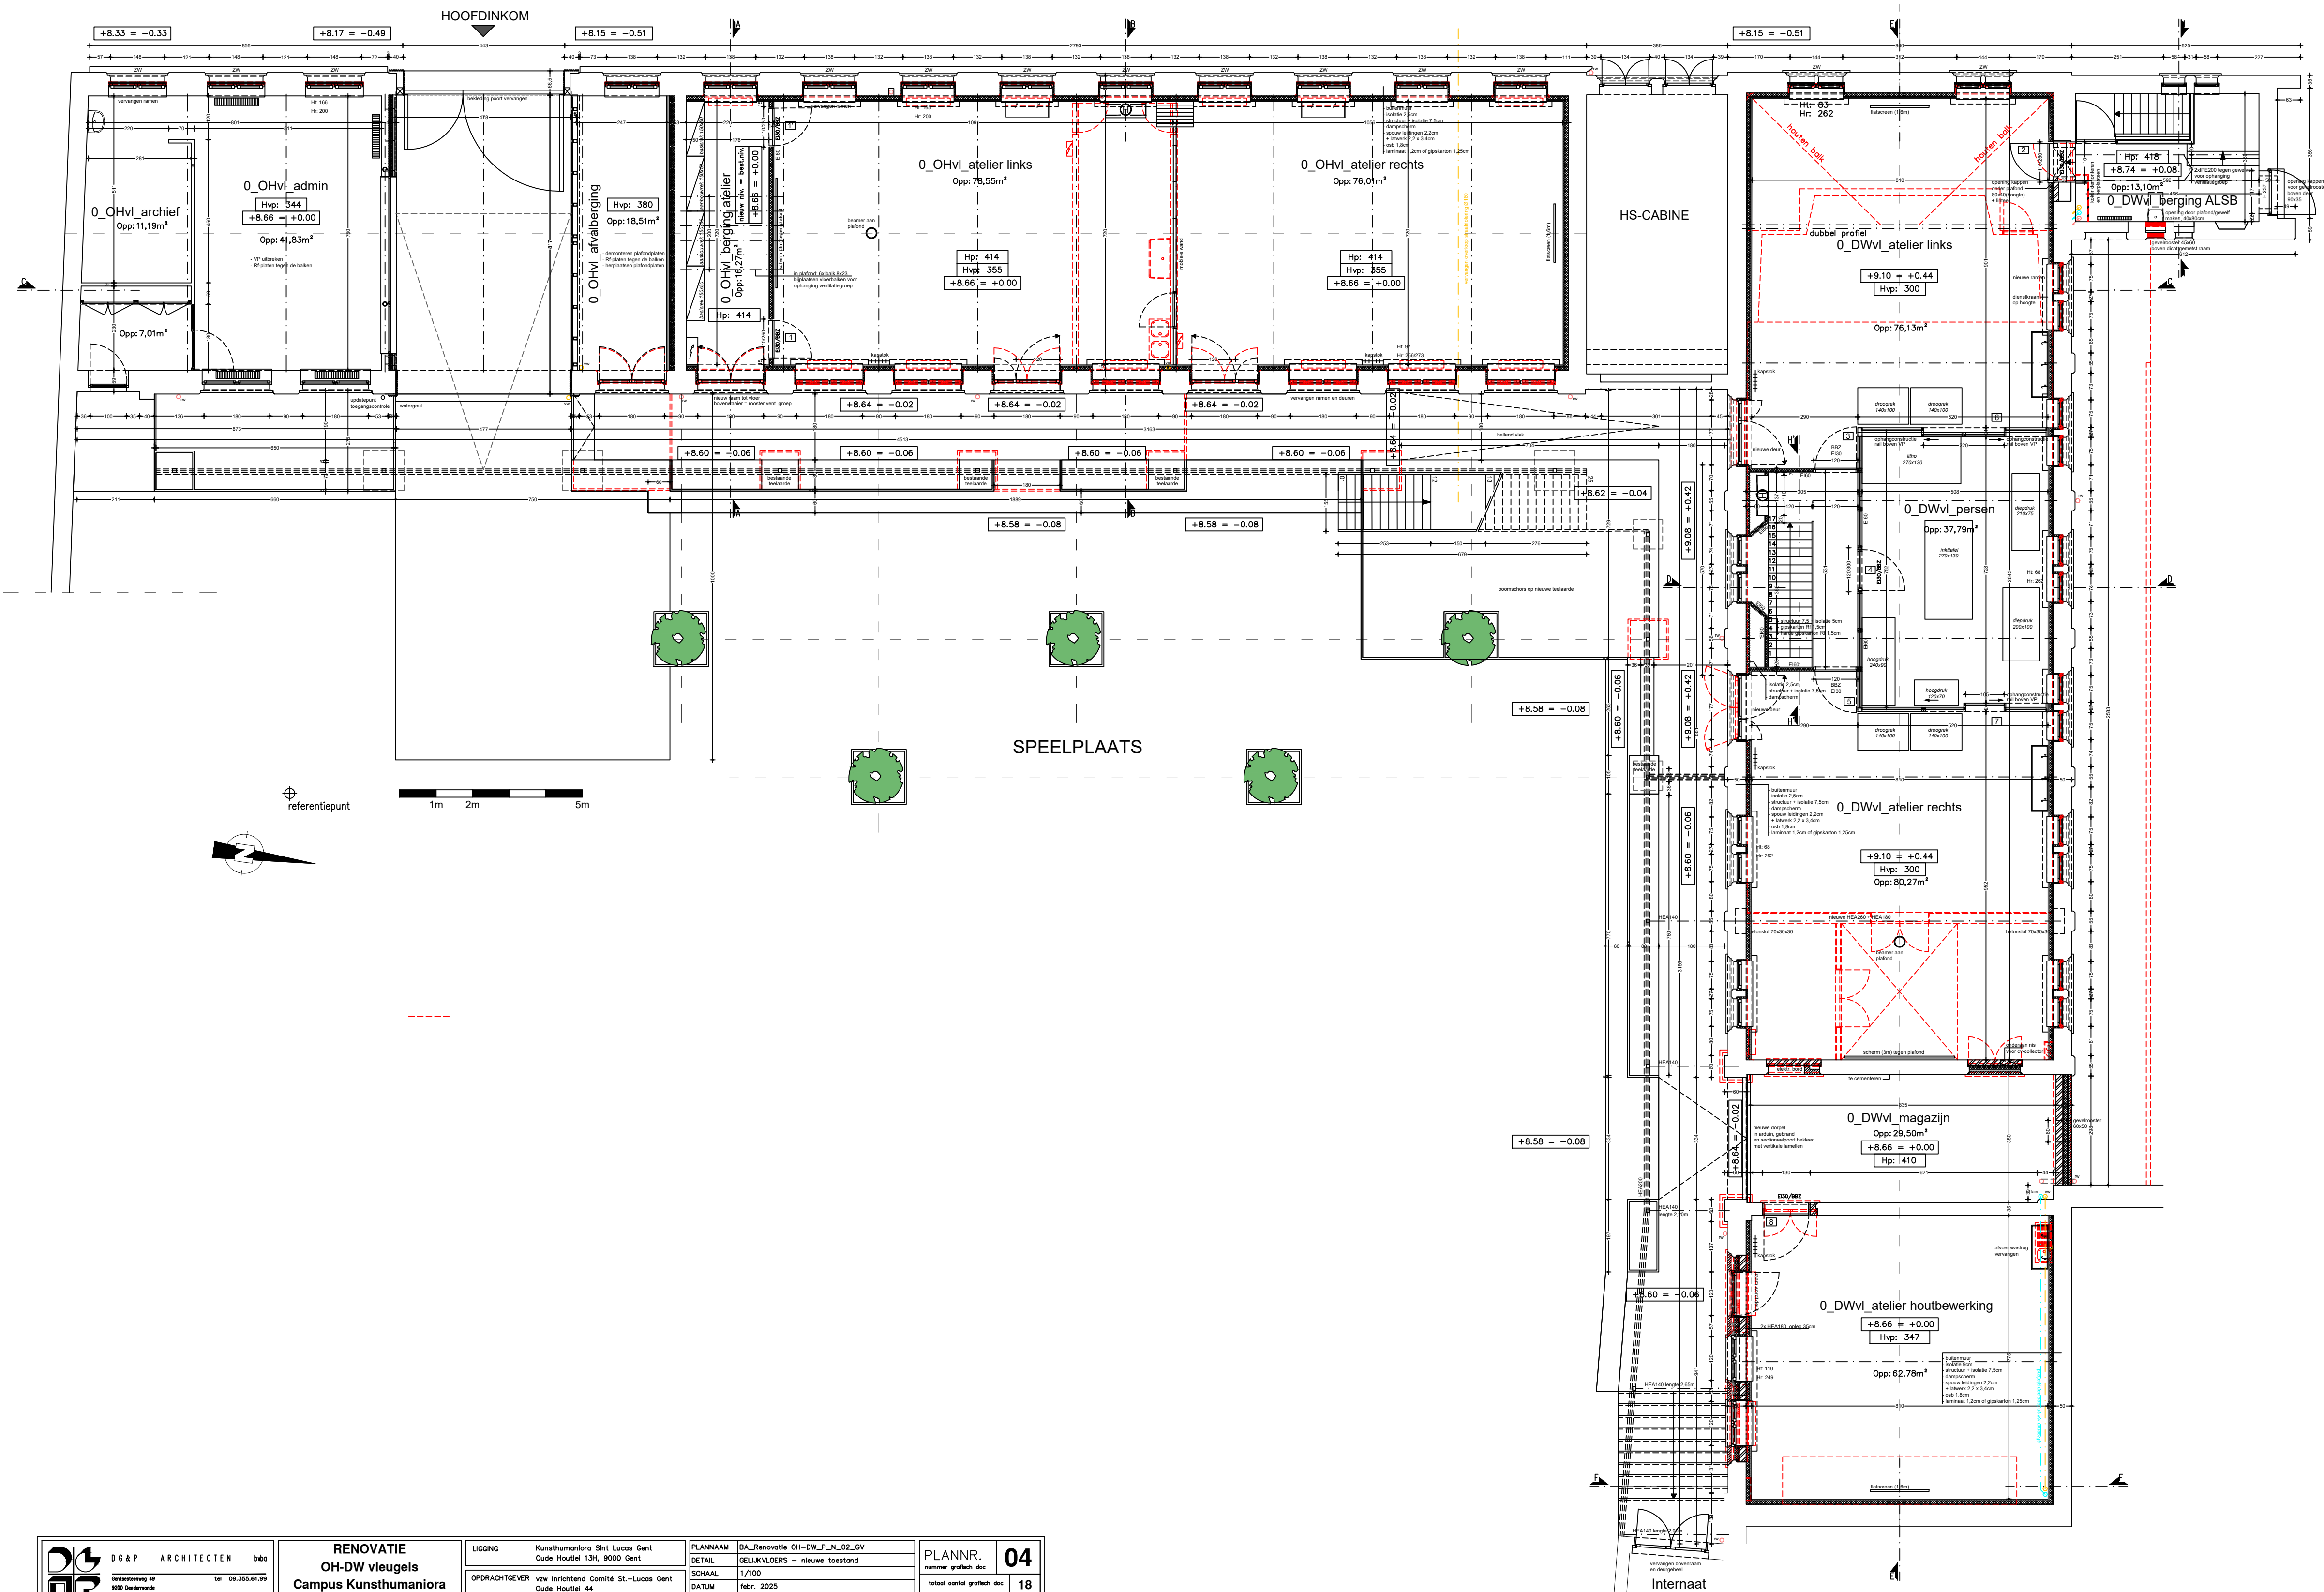

D&P ARCHITECTEN bba
Gentsesteenweg 49
9000 Dendermonde
e-mailadres: agnes.van.woyenbergh@dpg-p.be

RENOVATIE
OH-DW vleugels
Campus Kunsthumaniora
Sint - Lucas

LIGGING Kunsthumaniora Sint Lucas Gent
Oude Houtlei 13H, 9000 Gent
OPDRACHTGEVER vzw Inrichtend Comité St.-Lucas Gent
Oude Houtlei 44
9000 Gent

PLAANAAM BA_Renovatie OH-DW_P_N_02_GV
DETAIL GELUKVLOERS - nieuwe toestand
SCHAAL 1/100
DATUM febr. 2025
GETEKEND LM

PLANNR. 04
nummer grafisch doc
totaal aantal grafisch doc 18
BA_OH-DW_NT.dwg