


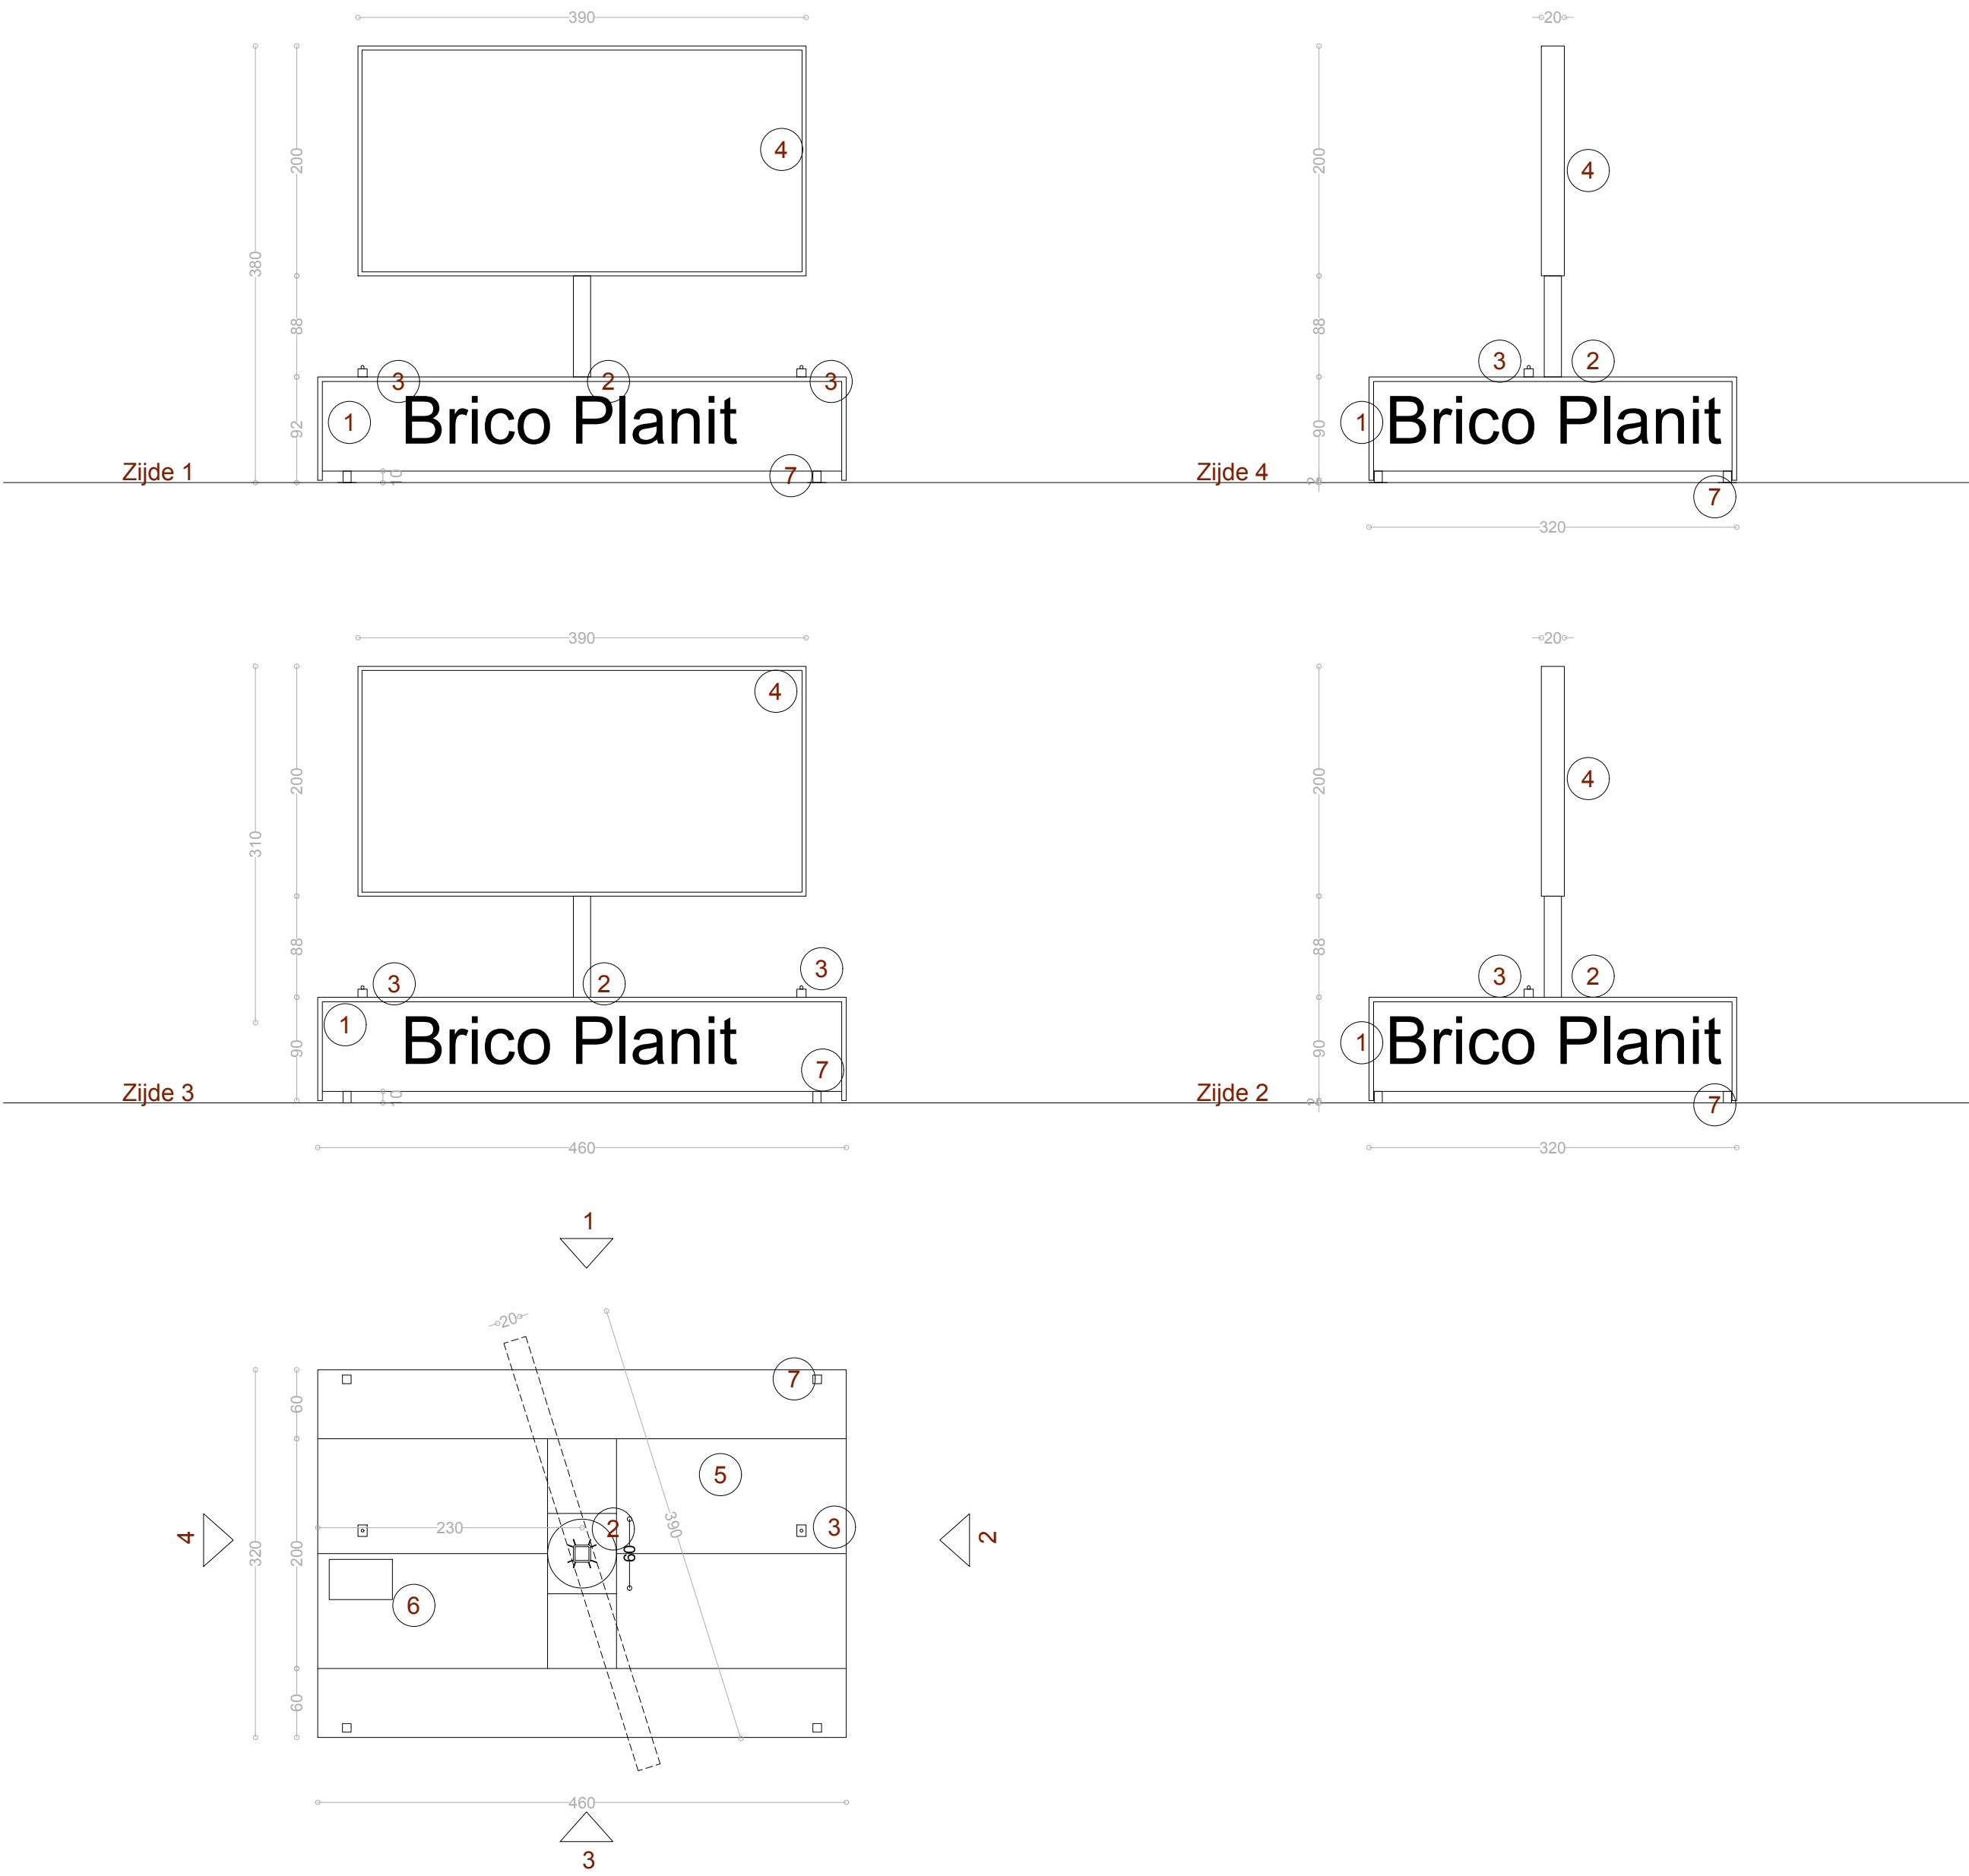

Kleine Tapuitstraat 18
8540 Deerlijk
Tel. +32 (0)56 90 50 00
Info@embridge.be
Embridge.be

Omgevingsvergunningsaanvraag: Brico Plan-It Gent

Adres	Ottergemsesteenweg-Zuid 804 Gent 9000
Datum	5 maart 2025
Schaal	1/50

Plannenlijst: Constructietekening 2

Perceel:
Gent AFD 8, sectie H Perceelnummer: 0364/00N003

- 1 Reclamepaneel (hard plaatmateriaal)
- 2 Vergrendelingspin (stalen kolom)
- 3 Steunpin (stalen pin)
- 4 LED scherm (merk: CAERUS VISION)
- 5 Dekplaat (metalen platen)
- 6 Controleluik (metalen platen)
- 7 Steunpoot (metalen kolom)

