


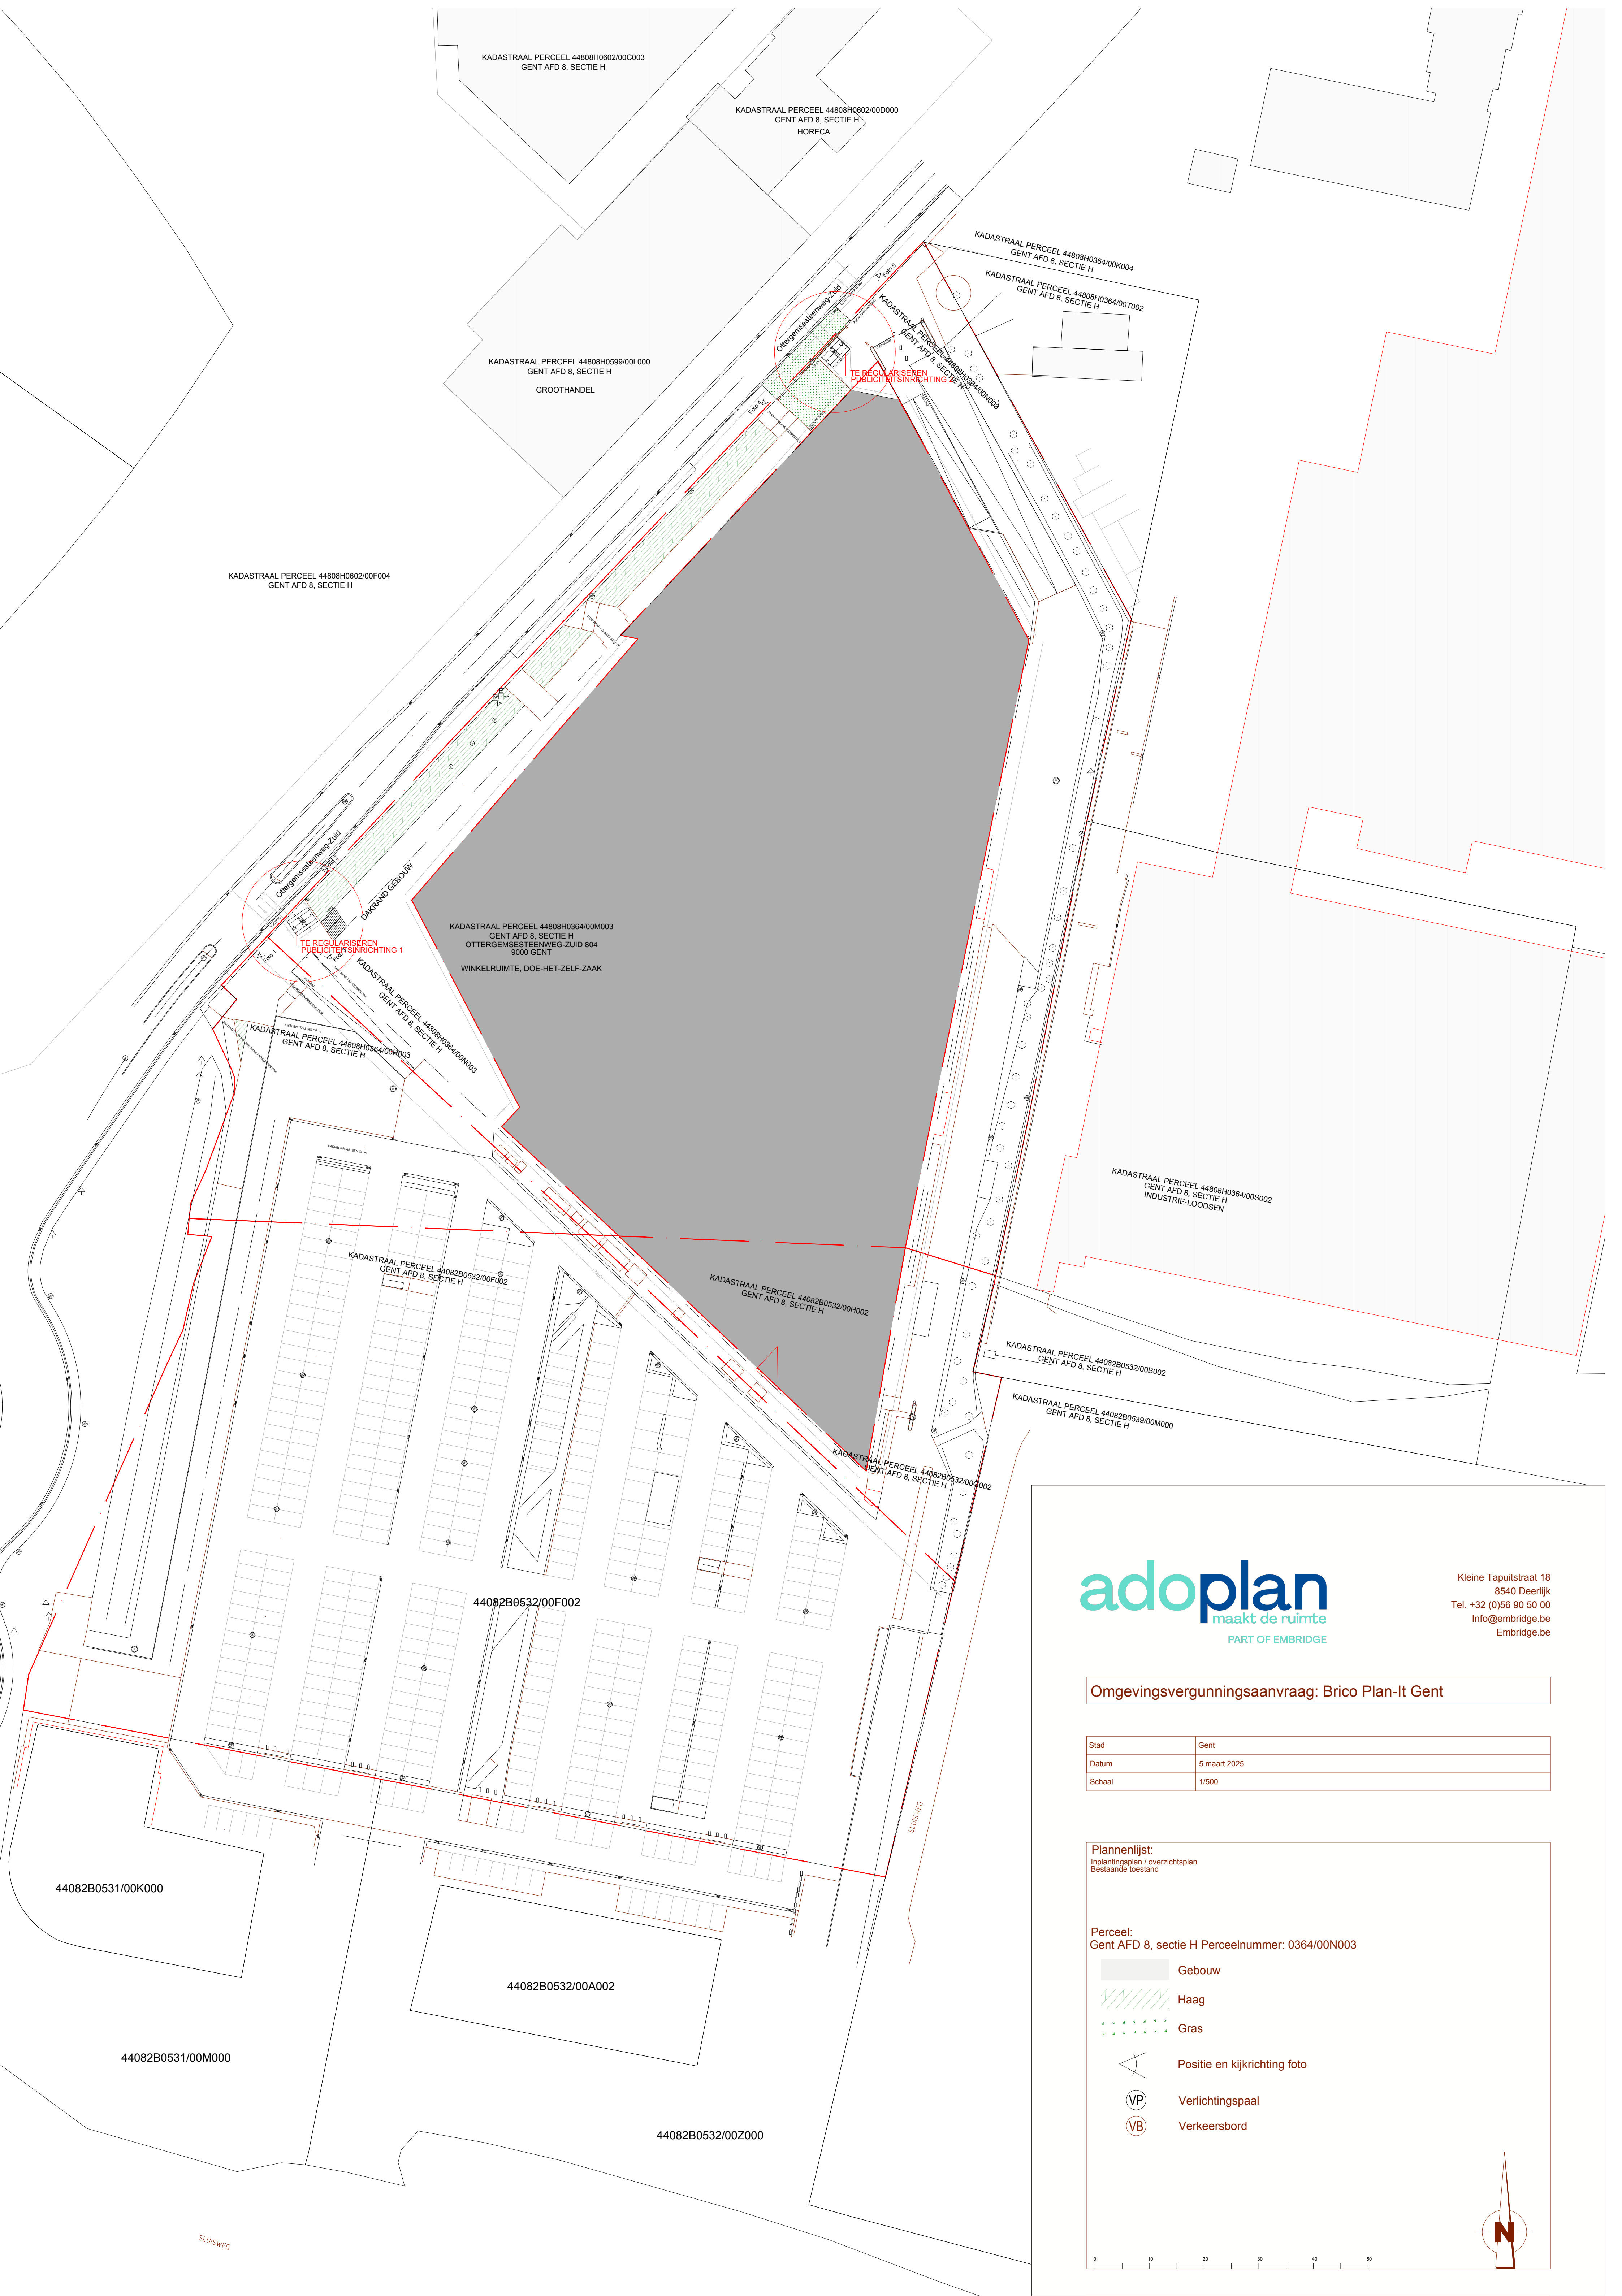

Omgevingsvergunningsaanvraag: Brico Plan-It Gent

Stad	Gent
Datum	5 maart 2025
Schaal	1/500

Plannenlijst:
Inplantingsplan / overzichtsplan
Bestaande toestand

Perceel:
Gent AFD 8, sectie H Perceelnummer: 0364/00N003

- Gebouw
- Haag
- Gras
- Positie en kijkrichting foto
- Verlichtingspaal
- Verkeersbord

