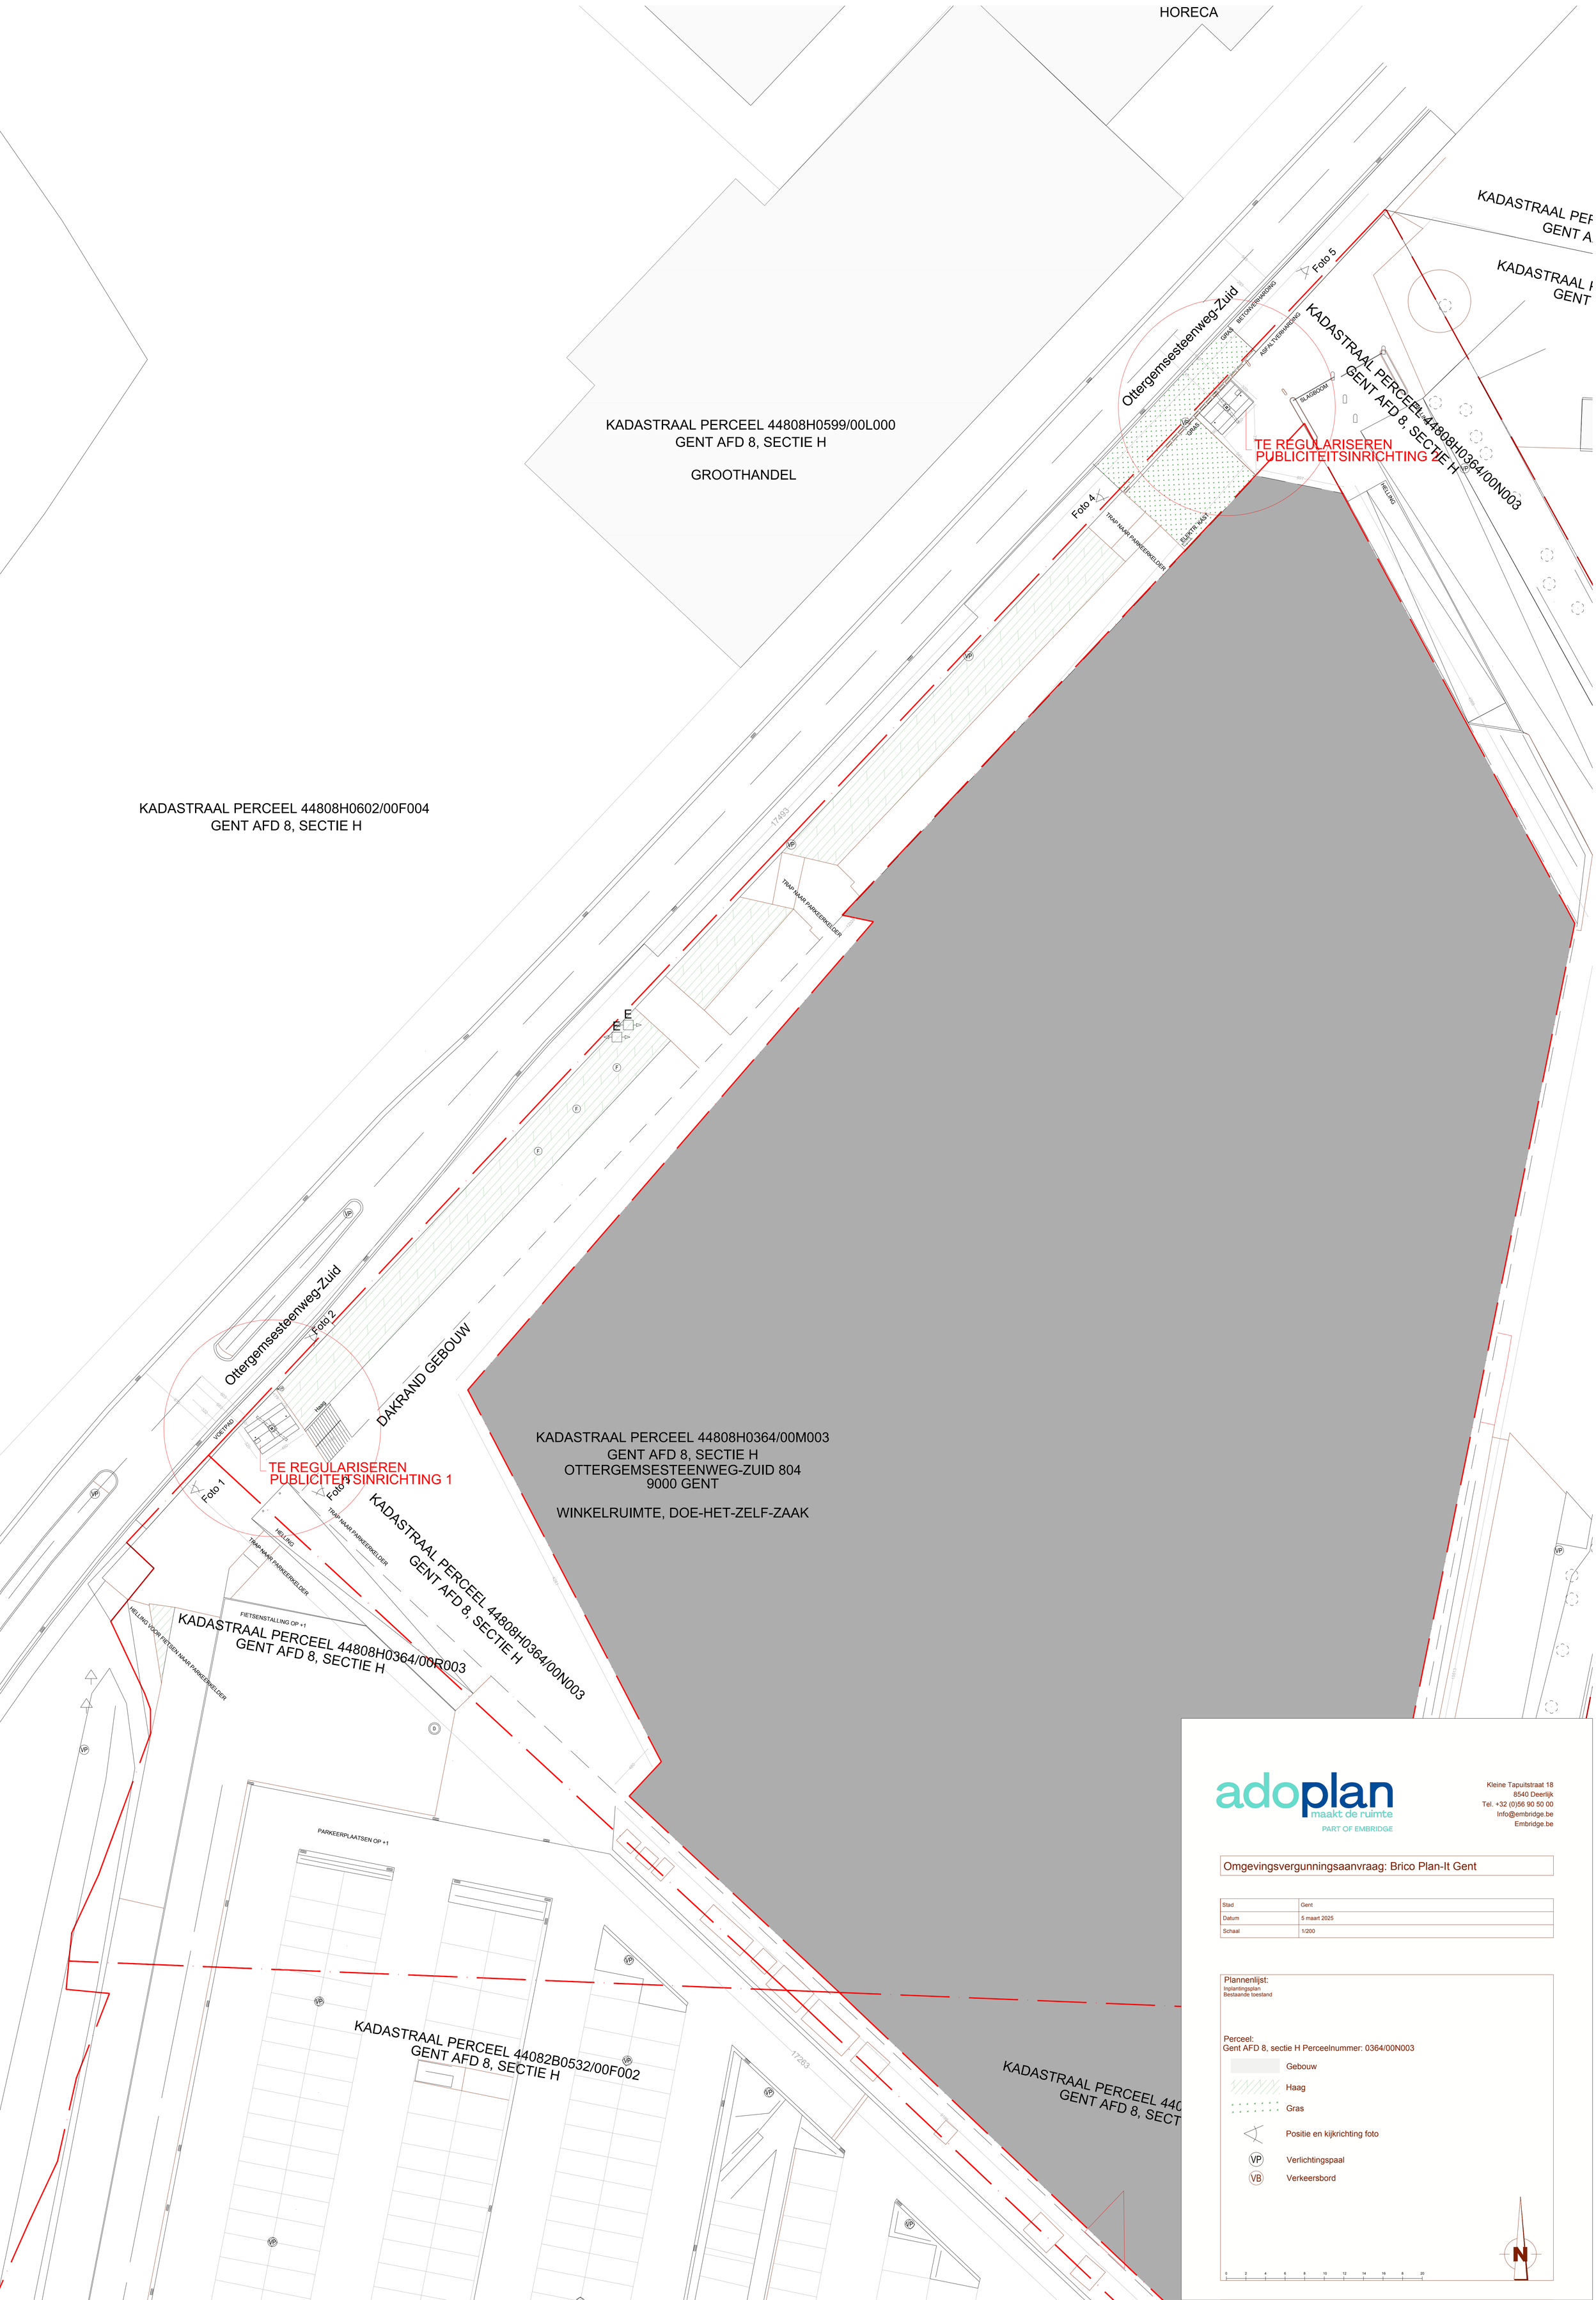

adoplan
maakt de ruimte
PART OF EMBRIDGE

Kleine Tapuitstraat 18
8540 Deerlijk
Tel. +32 (0)56 90 50 00
Info@embridge.be
Embridge.be

Omgevingsvergunningsaanvraag: Brico Plan-It Gent

Stad	Gent
Datum	5 maart 2025
Schaal	1/200

Plannenlijst:
Inplantingsplan
Bestaande toestand

Perceel:
Gent AFD 8, sectie H Perceelnummer: 0364/00N003

- Gebouw
- Haag
- Gras
- Positie en kijkrichting foto
- VP Verlichtingspaal
- VB Verkeersbord

N

0 2 4 6 8 10 12 14 16 8 20