


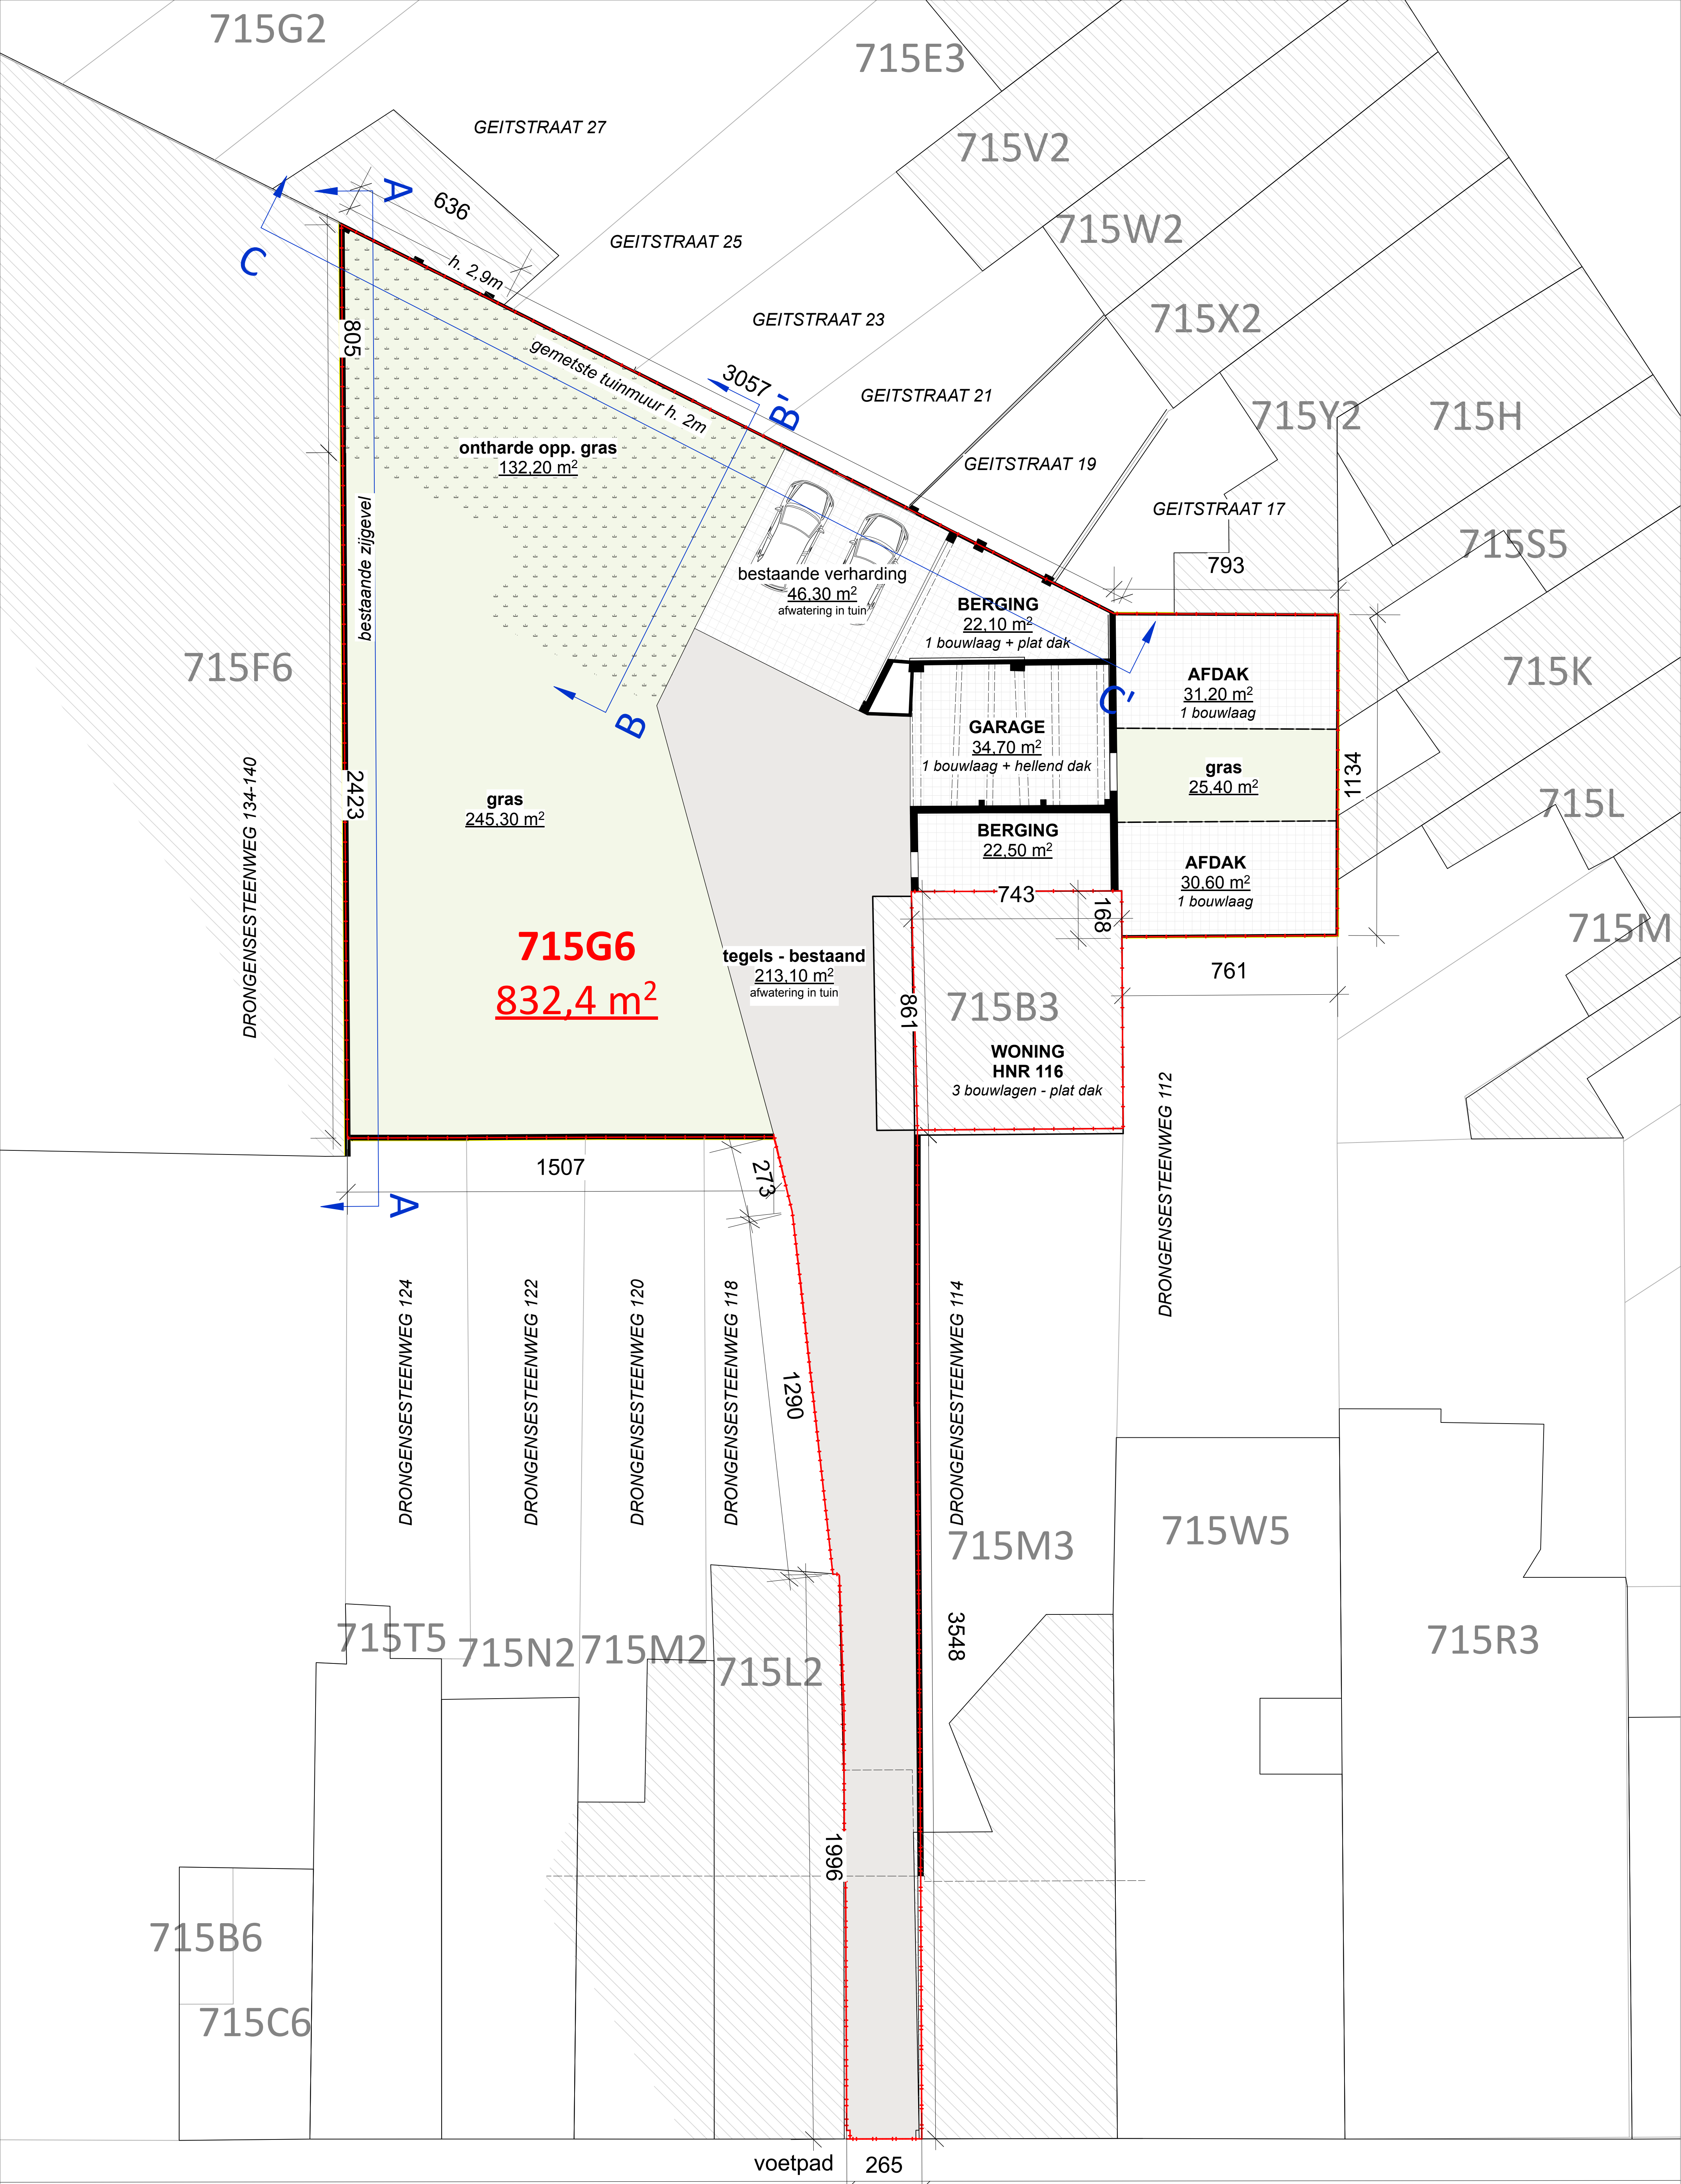

INPLANTINGSPLAN

NIEUWE TOESTAND

maak
architecten

MAAK ARCHITECTEN
b.v. Architecten Vereniging
www.maakarchitecten.be
info@maakarchitecten.be
Nieuwevinding 80
9000 Gent

sloop van een schuur

BA_SCHUUR_I_N_1

Eenheden	cm
Schaal	1:100

Datum	31 mrt 2025
Bladnr.	2/8

DRONGENSESTEENWEG
gemeenteweg - asfalt

