


De restauratieve werken aan de zijgevel van het hoofdvolume worden uitgesloten van vergunning.

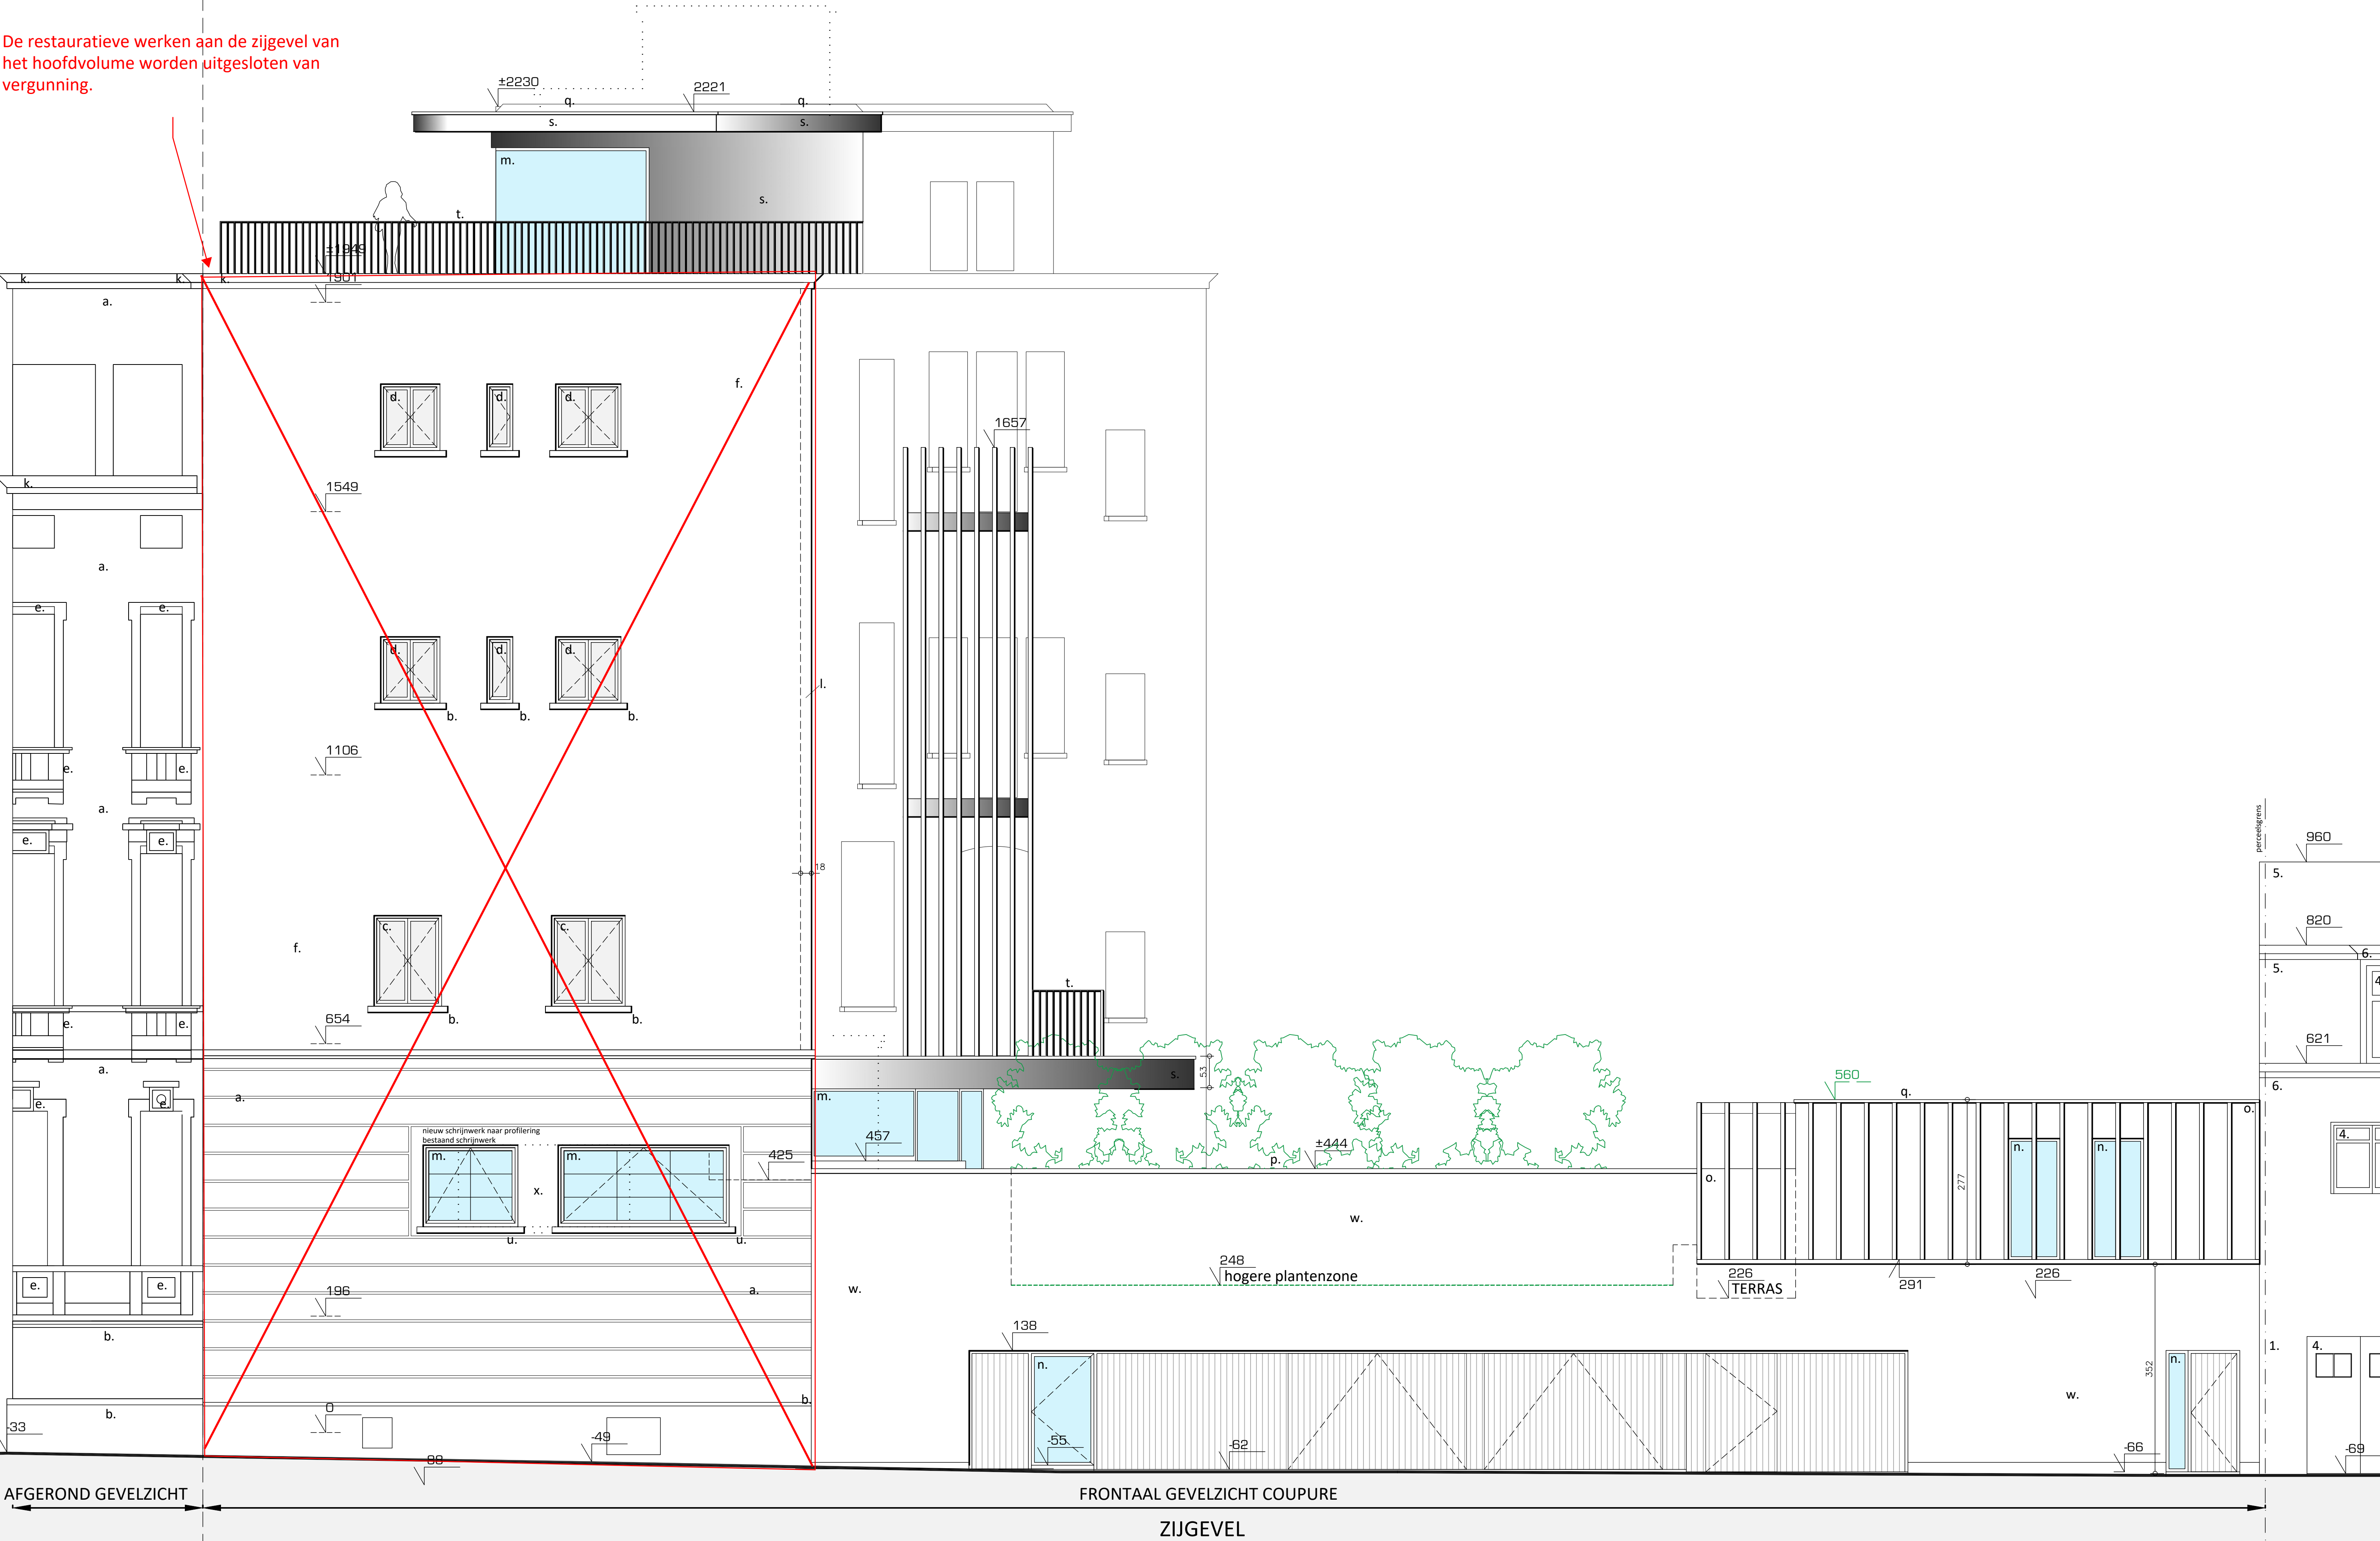

ZIE BIJZONDERE
VOORWAARDE(N)



WOW
ARCHITECTUUR + INTERIEUR

CIEMV.123 2 jan 2025
Nieuw - Rechter zijgevel

VERGUNNING AANVRAAG
Schaal 1:50 - A1
CIEMV_123_vergunning2

Plannen en tekeningen mogen niet gekopieerd en/of verspreid worden in welke vorm dan ook, zonder voorafgaande schriftelijke toestemming van de ontwerper.