


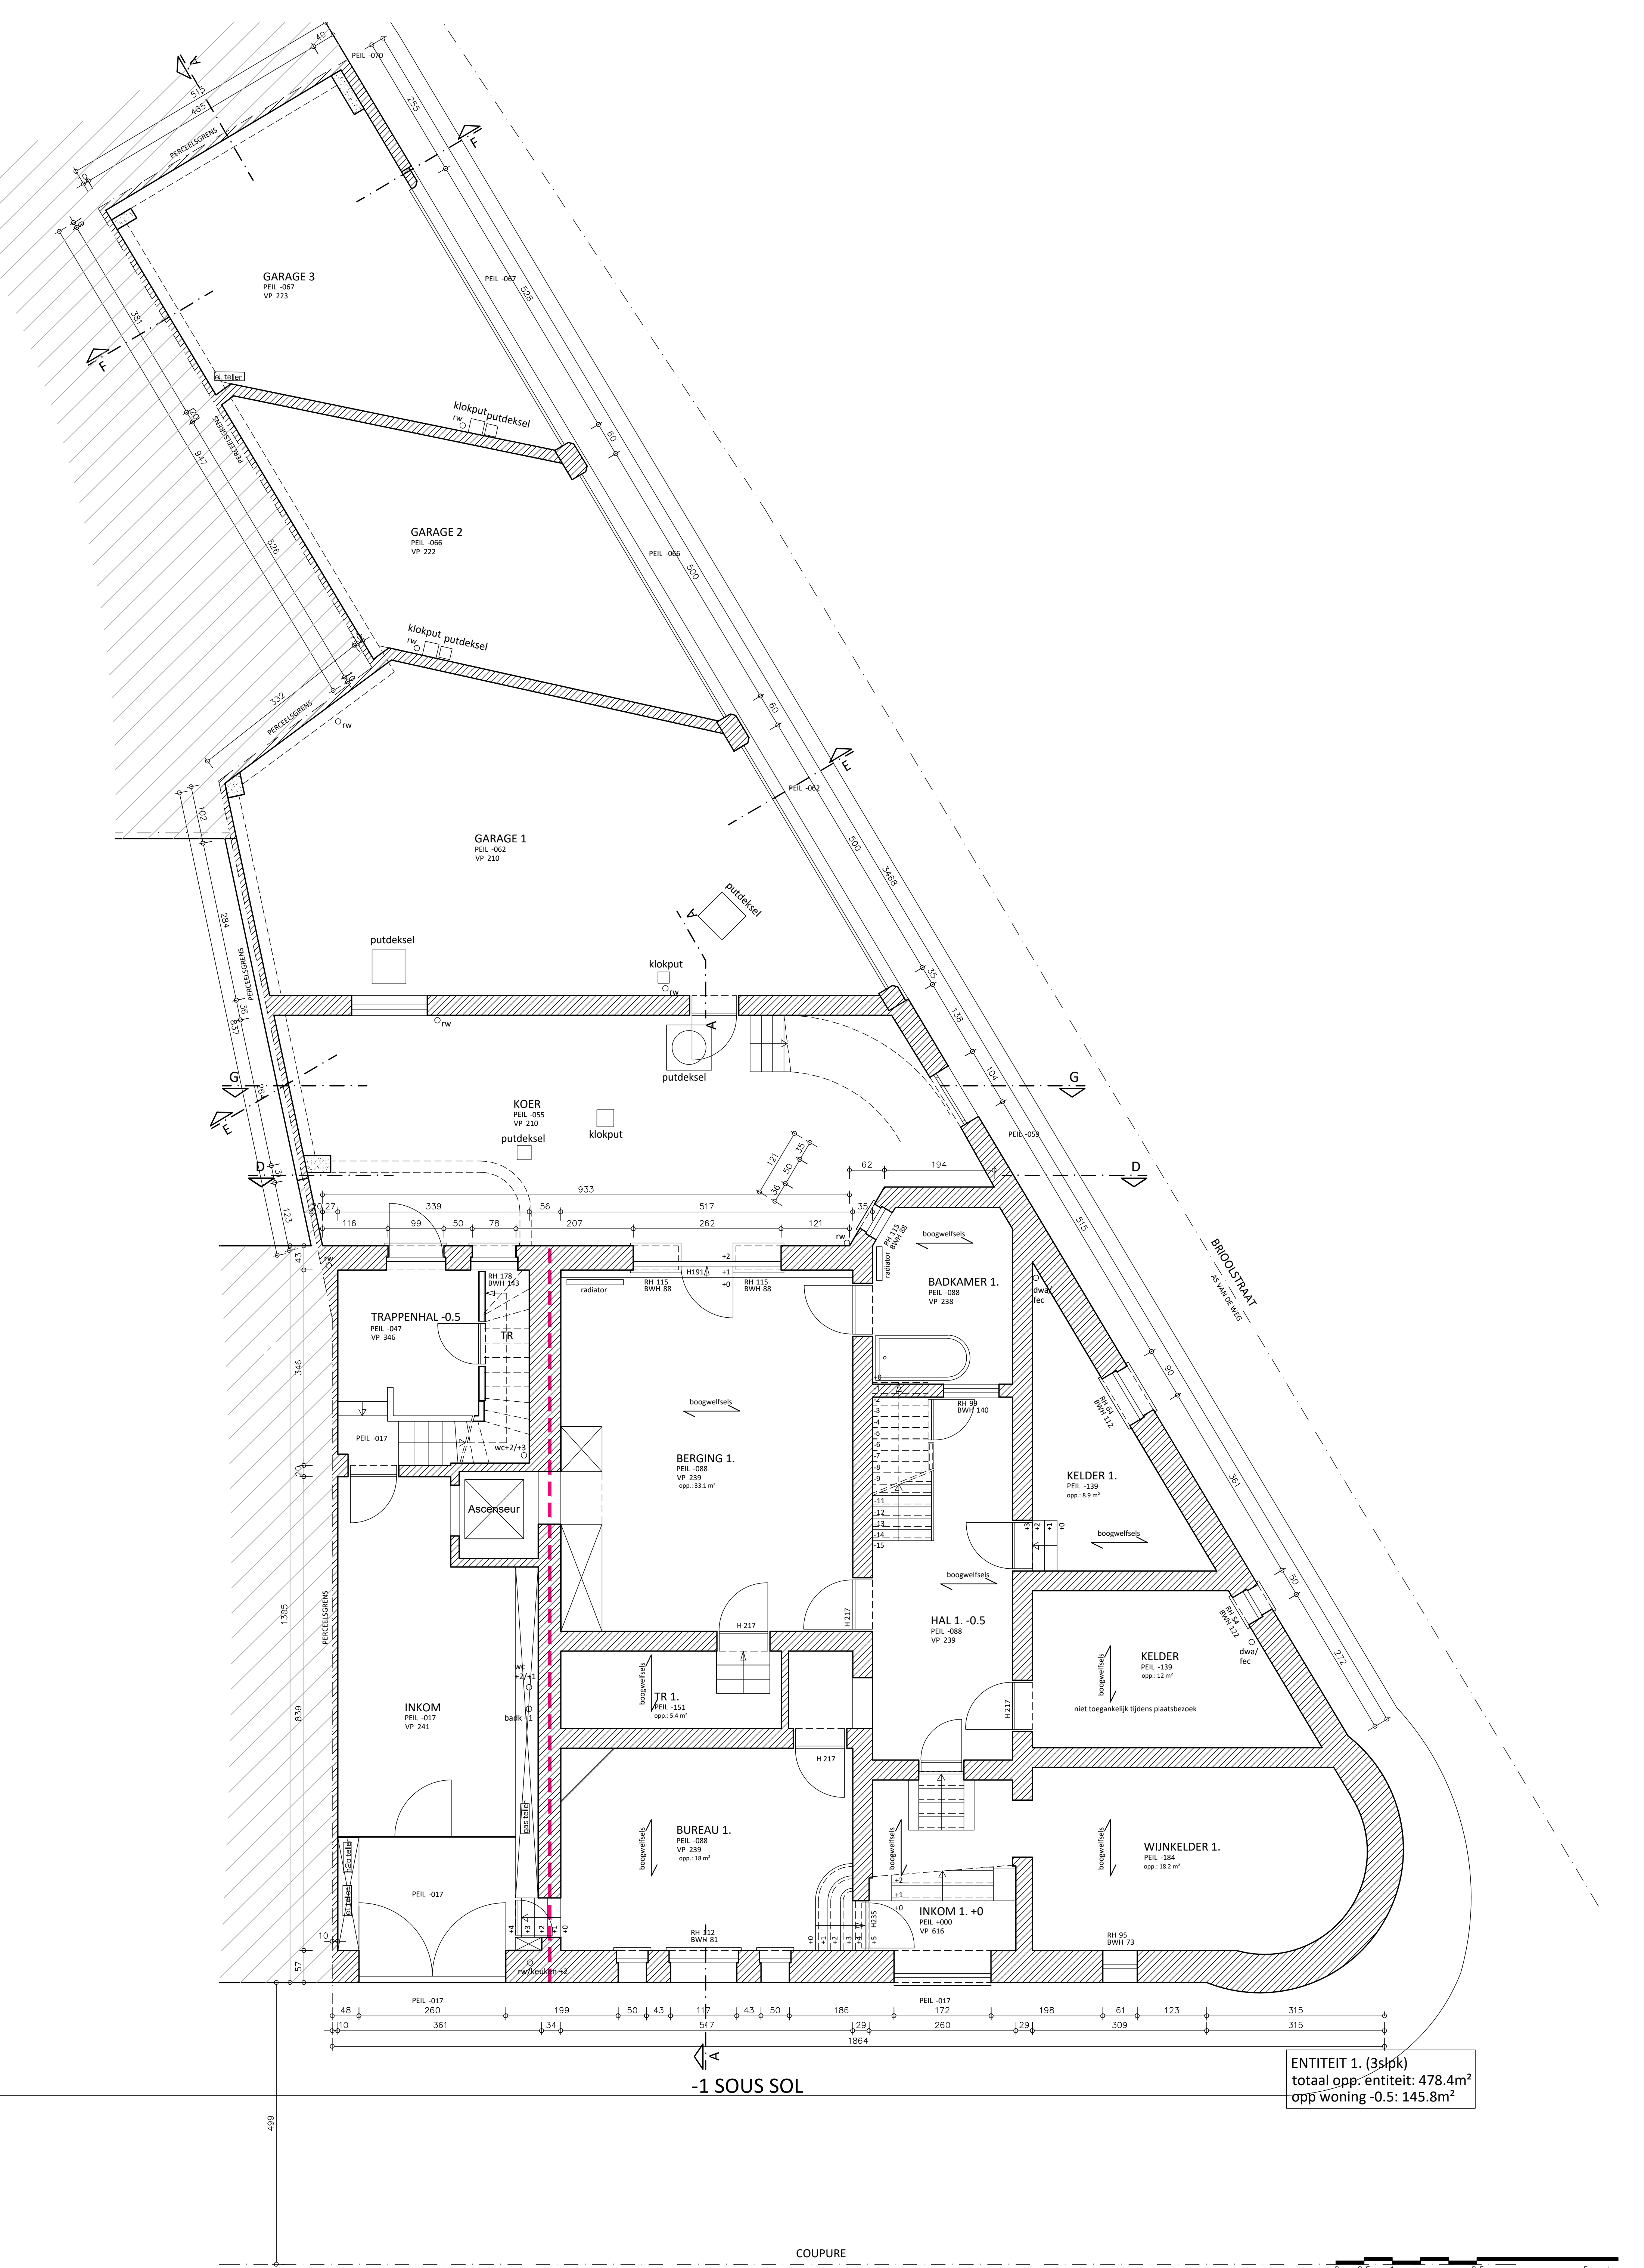

-1 SOUS SOL

ENTITEIT 1. (3slpk)  
totaal opp. entiteit: 478.4m²  
opp woning -0.5: 145.8m²

COUPURE

AS VAN DE WEG



**WOW**  
ARCHITECTUUR & INTERIEUR

CIEMV.123 6 jan 2025  
Bestaand - Sous-sol

VERGUNNING AANVRAAG  
Schaal 1:50 - A1

Plannen en tekeningen mogen niet gekopieerd en/of verspreid worden in welke vorm dan ook, zonder voorafgaande schriftelijke toestemming van de ontwerper.