


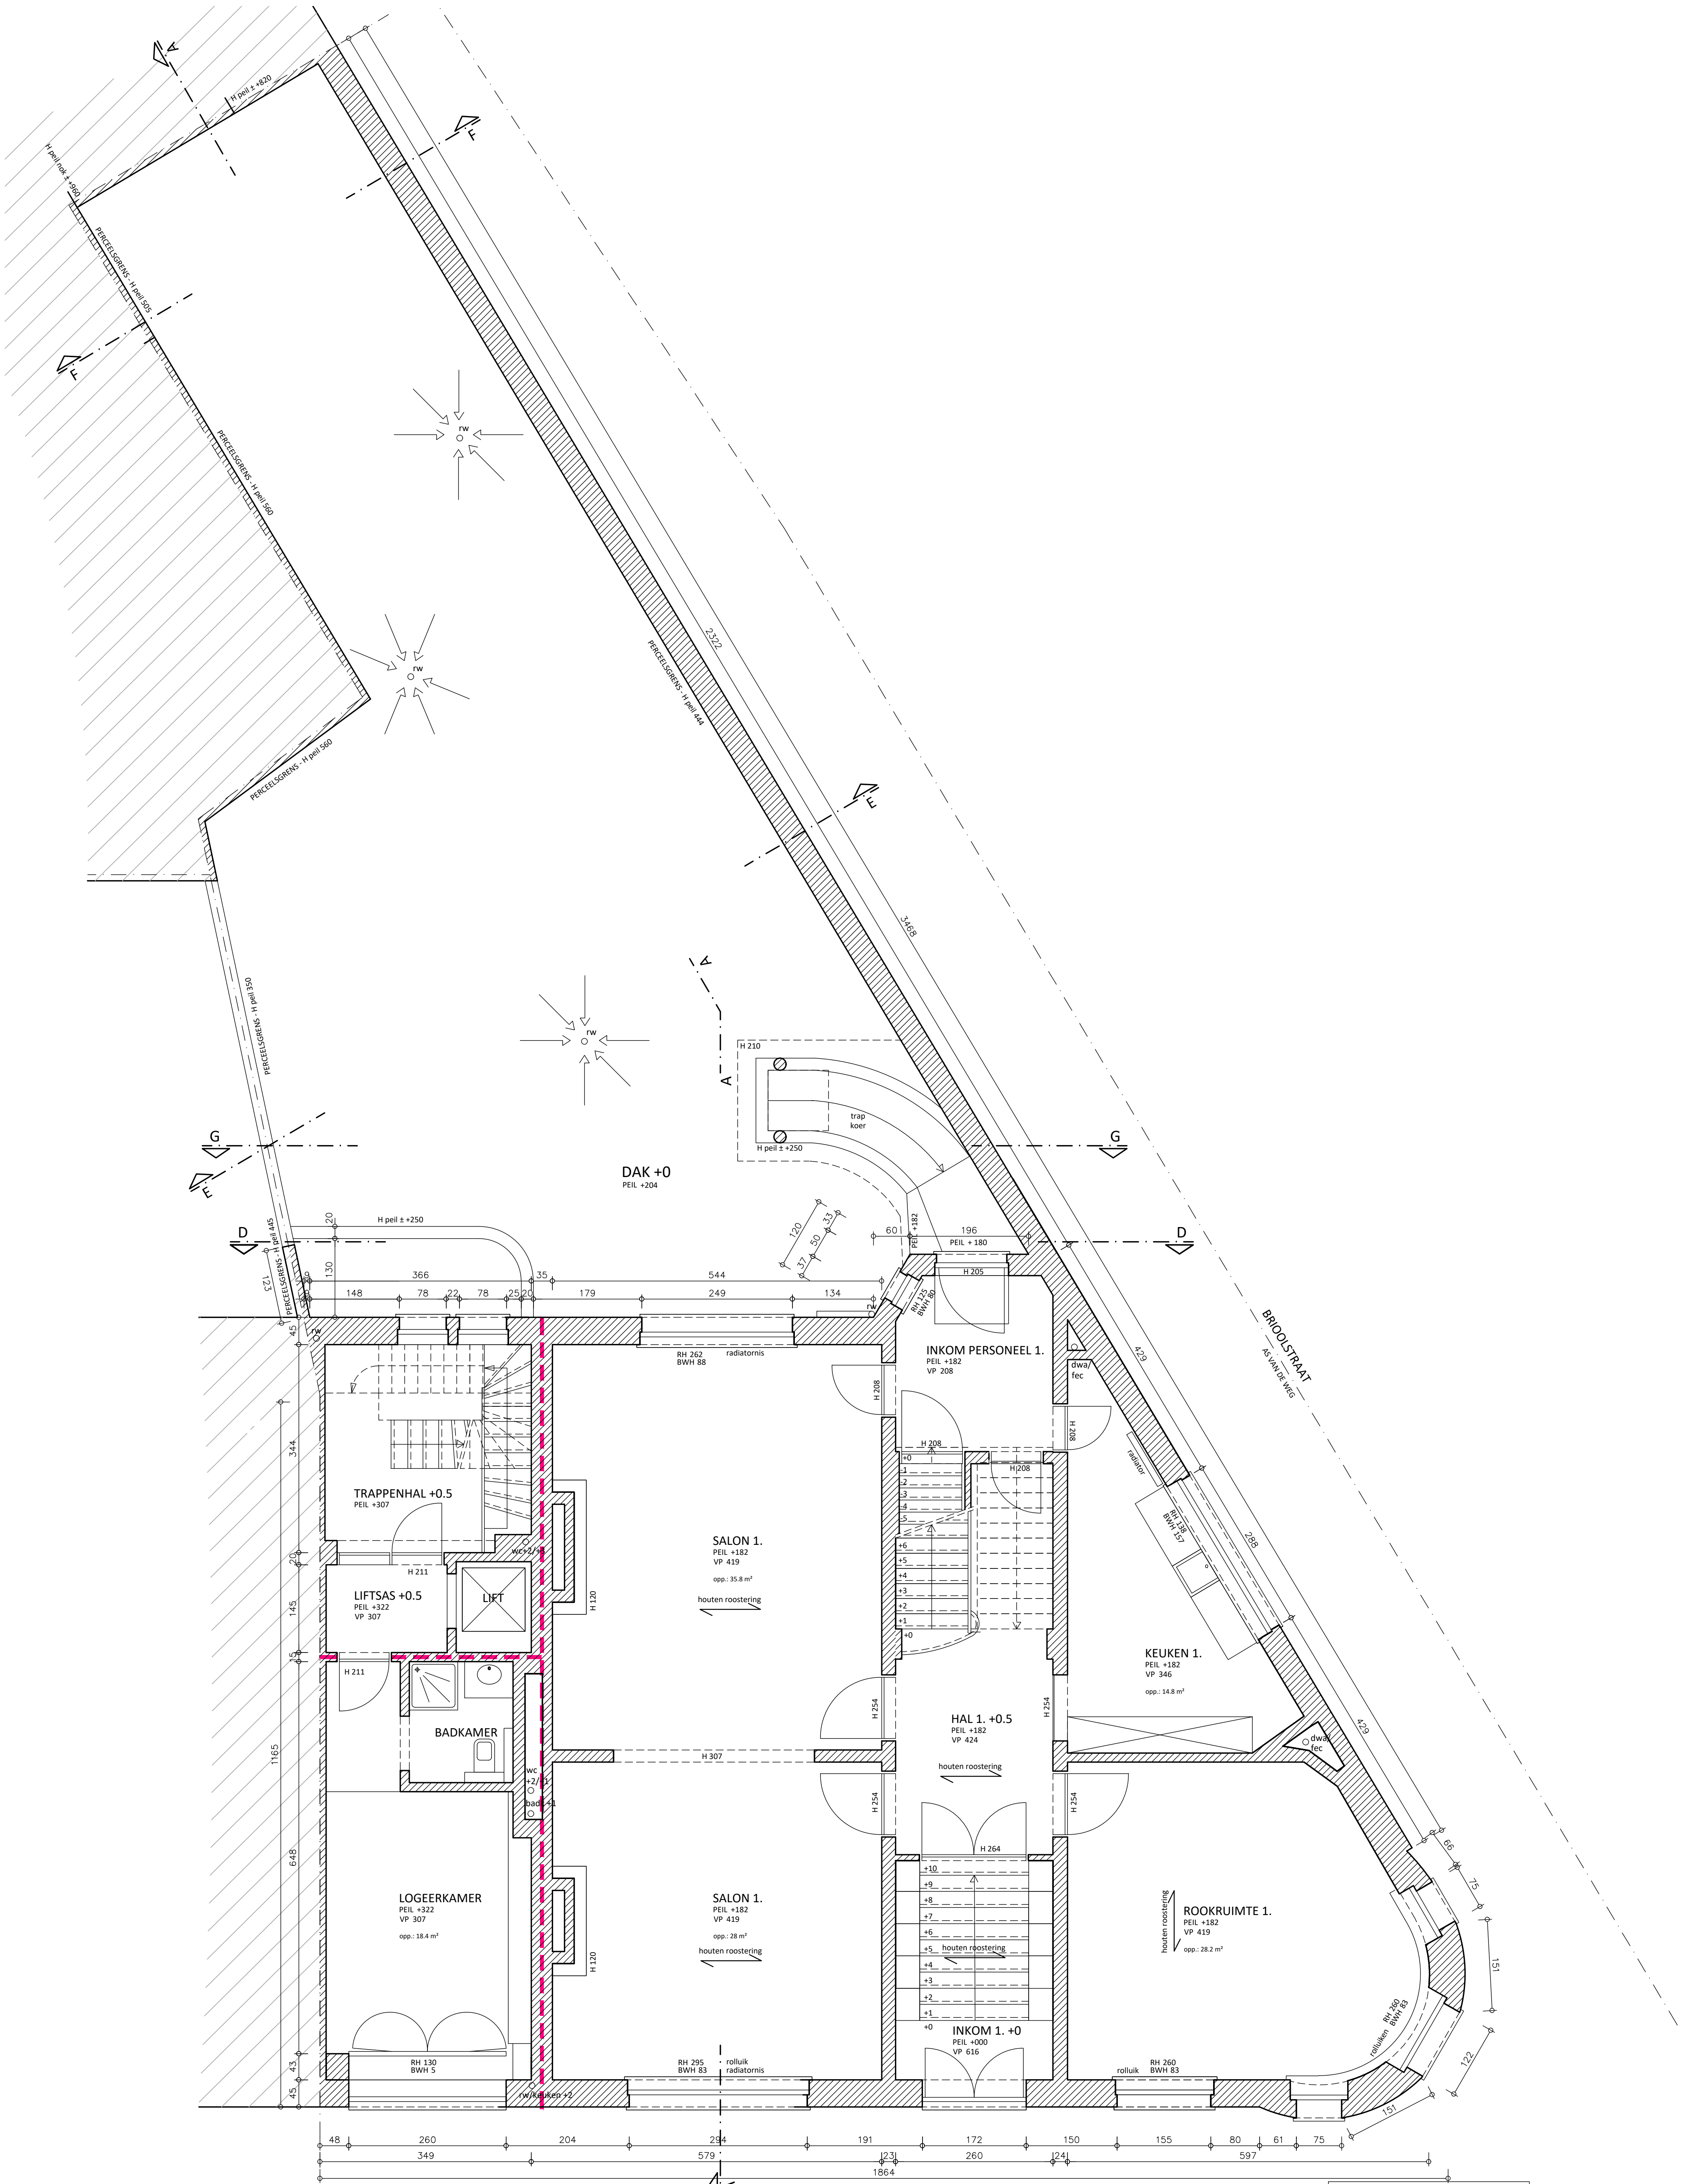

DAK +0  
PEIL +204

INKOM PERSONEEL 1.  
PEIL +182  
VP 208

TRAPPENHAL +0.5  
PEIL +307

LIFTSAS +0.5  
PEIL +322  
VP 307

BADKAMER

LOGEERKAMER  
PEIL +322  
VP 307  
opp.: 18.4 m²

SALON 1.  
PEIL +182  
VP 419  
opp.: 35.8 m²  
houten roosterij

SALON 1.  
PEIL +182  
VP 419  
opp.: 28 m²  
houten roosterij

KEUKEN 1.  
PEIL +182  
VP 346  
opp.: 14.8 m²

HAL 1. +0.5  
PEIL +182  
VP 424  
houten roosterij

ROOKRUIMTE 1.  
PEIL +182  
VP 419  
opp.: 28.2 m²  
houten roosterij

INKOM 1. +0  
PEIL +000  
VP 616

**+0 BEL-ETAGE/REZ DE CHAUSSEE**  
de exacte positie van de perceelsgrens kan ter plaatse  
niet worden vastgesteld en is bijgevolg indicatief

ENTITEIT 1. (3slpk)  
totaal opp. entiteit:  
478.4.2m²  
opp woning +0.5: 150.5m²

COUPURE

AS VAN DE WEG

0 0.5 1 2.5 5 meter



**WOW**  
ARCHITECTUUR & INTERIEUR

CIEMV.123 6 jan 2025  
Bestaand - Bel-étage

VERGUNNING AANVRAAG  
Schaal 1:50 - A1

Plannen en tekeningen mogen niet gekopieerd en/of verspreid worden in welke vorm dan ook, zonder voorafgaande schriftelijke toestemming van de ontwerper.