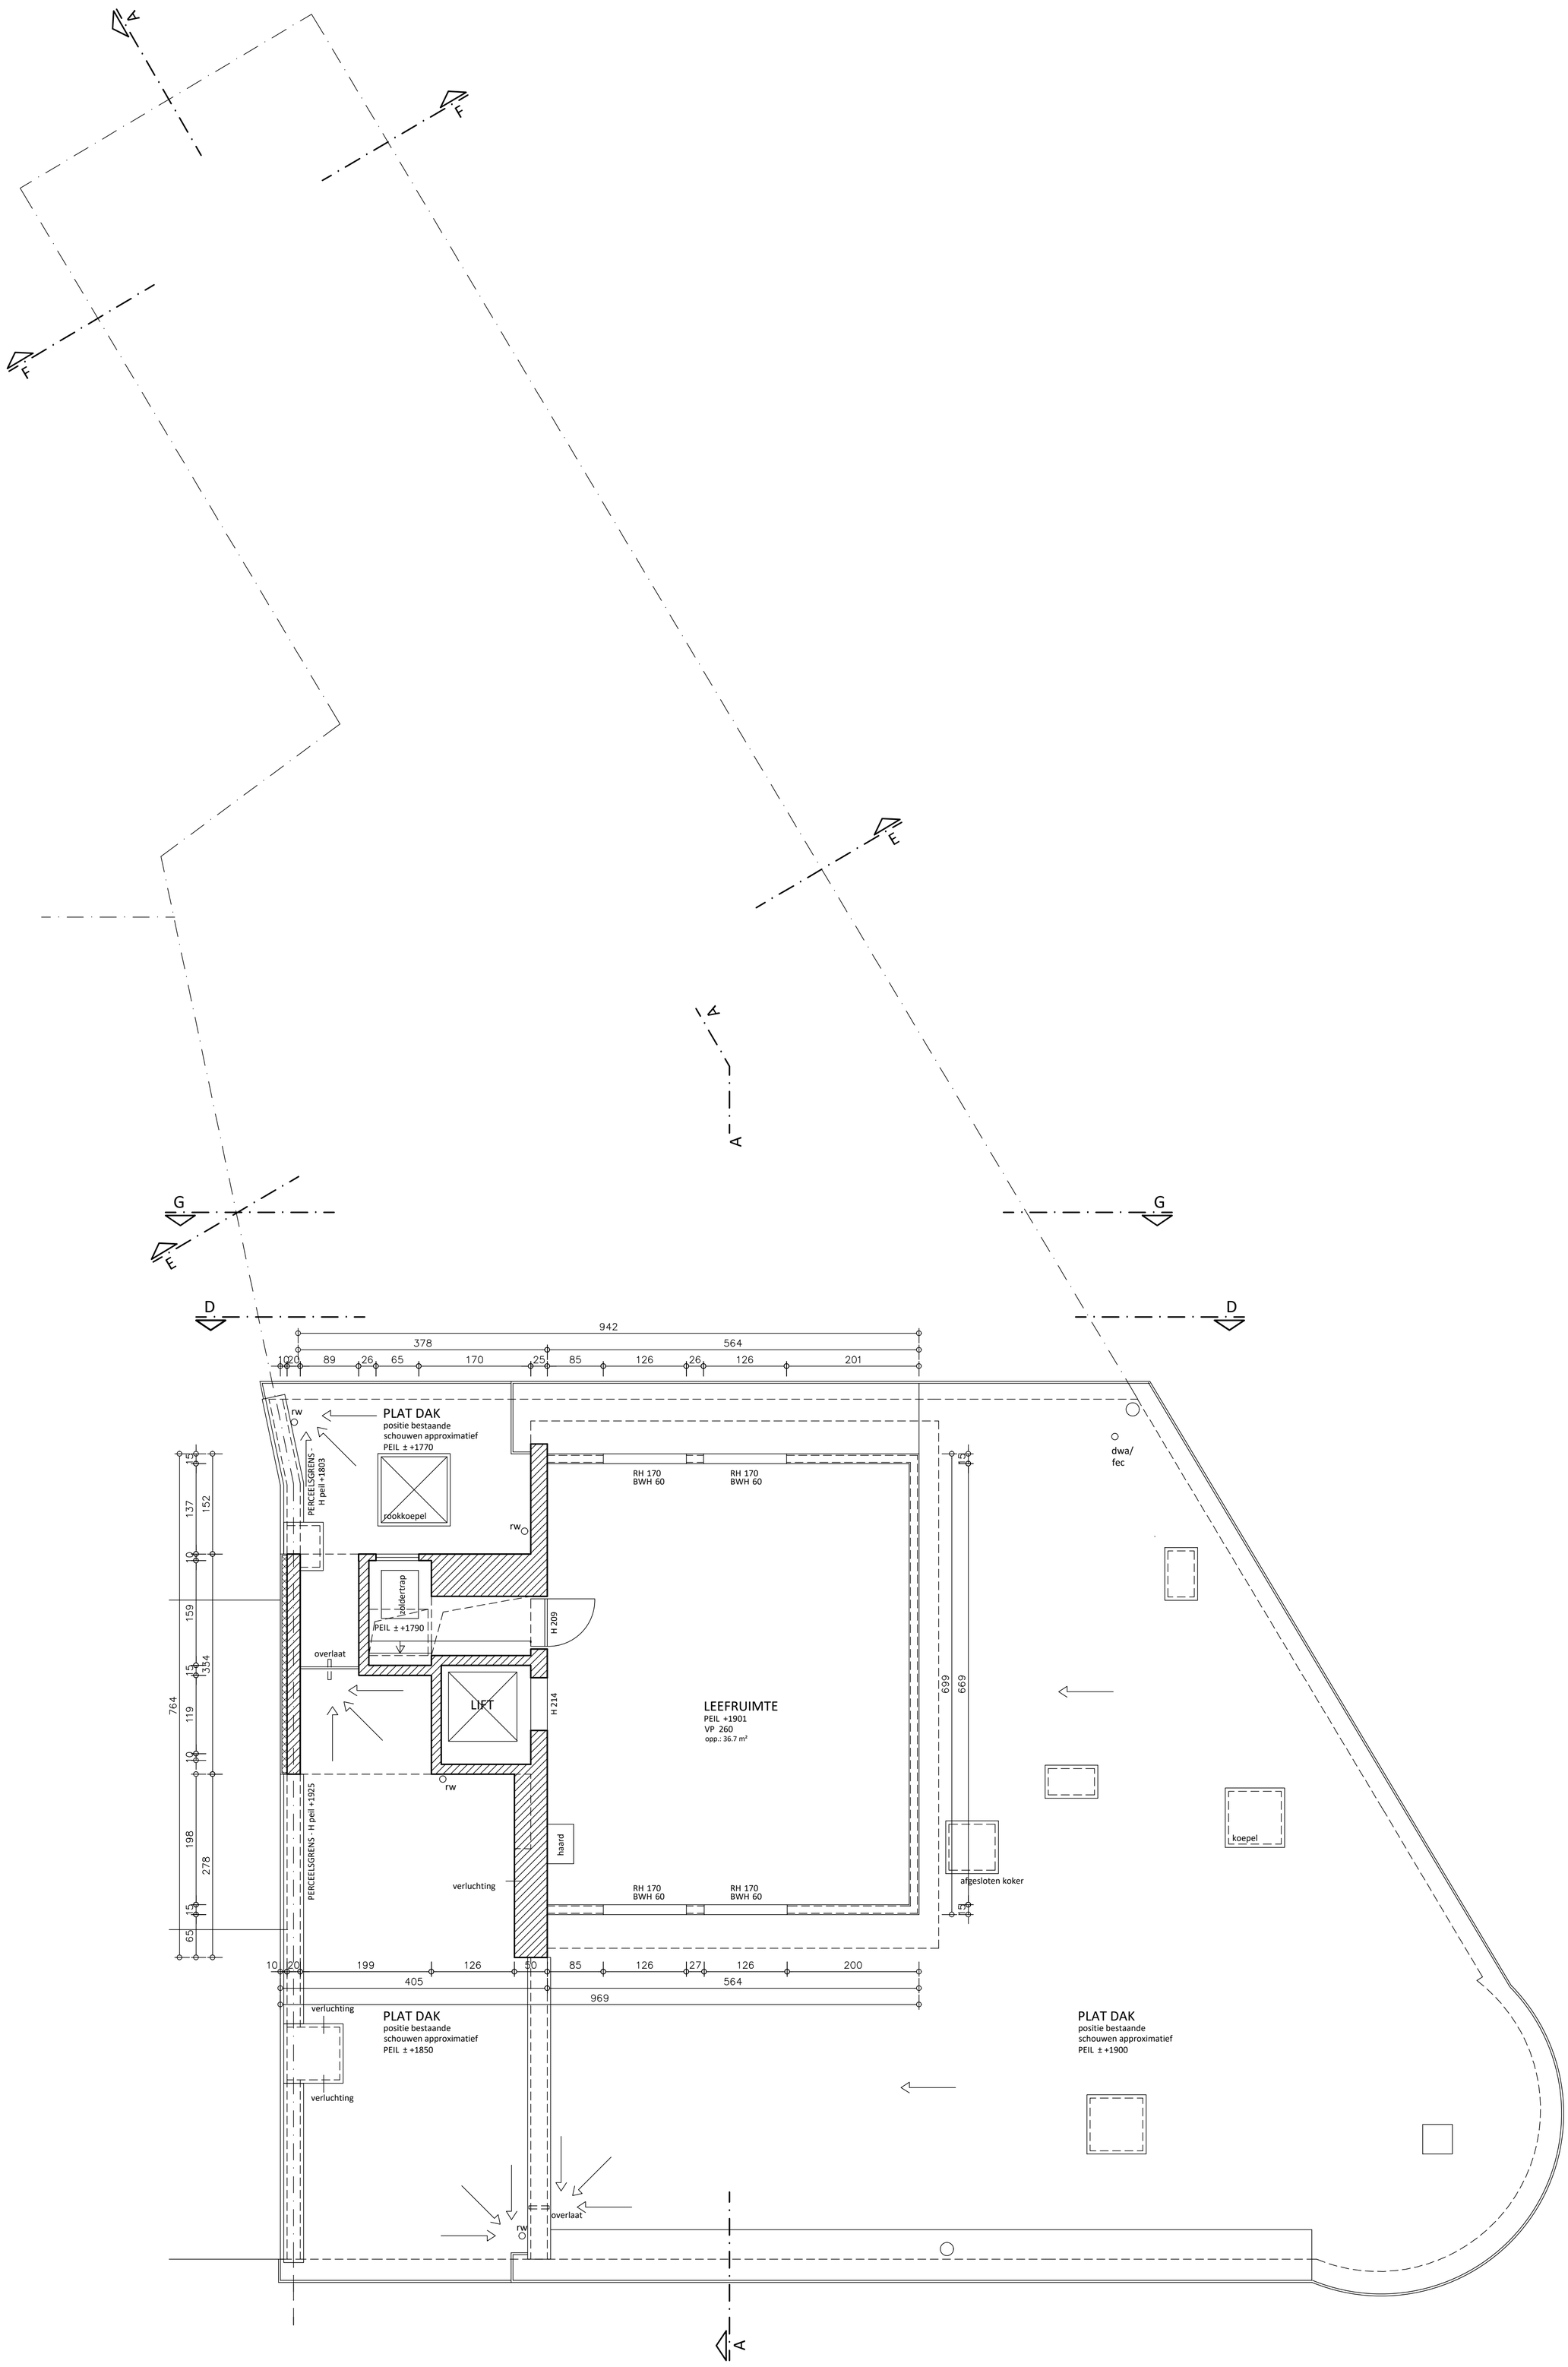

ETAGE +4

0 0.5 1 2.5 5 meter

WOW ARCHITECTUUR | INTERIEUR

CIEMV.123 2 jan 2025 VERGUNNING AANVRAAG

Bestaand - Verdieping 4 Schaal 1:50 - A1

CIEMV_123_bestaande toestand

Plannen en tekeningen mogen niet gekopieerd en/of verspreid worden in welke vorm dan ook, zonder voorafgaande schriftelijke toestemming van de ontwerper.