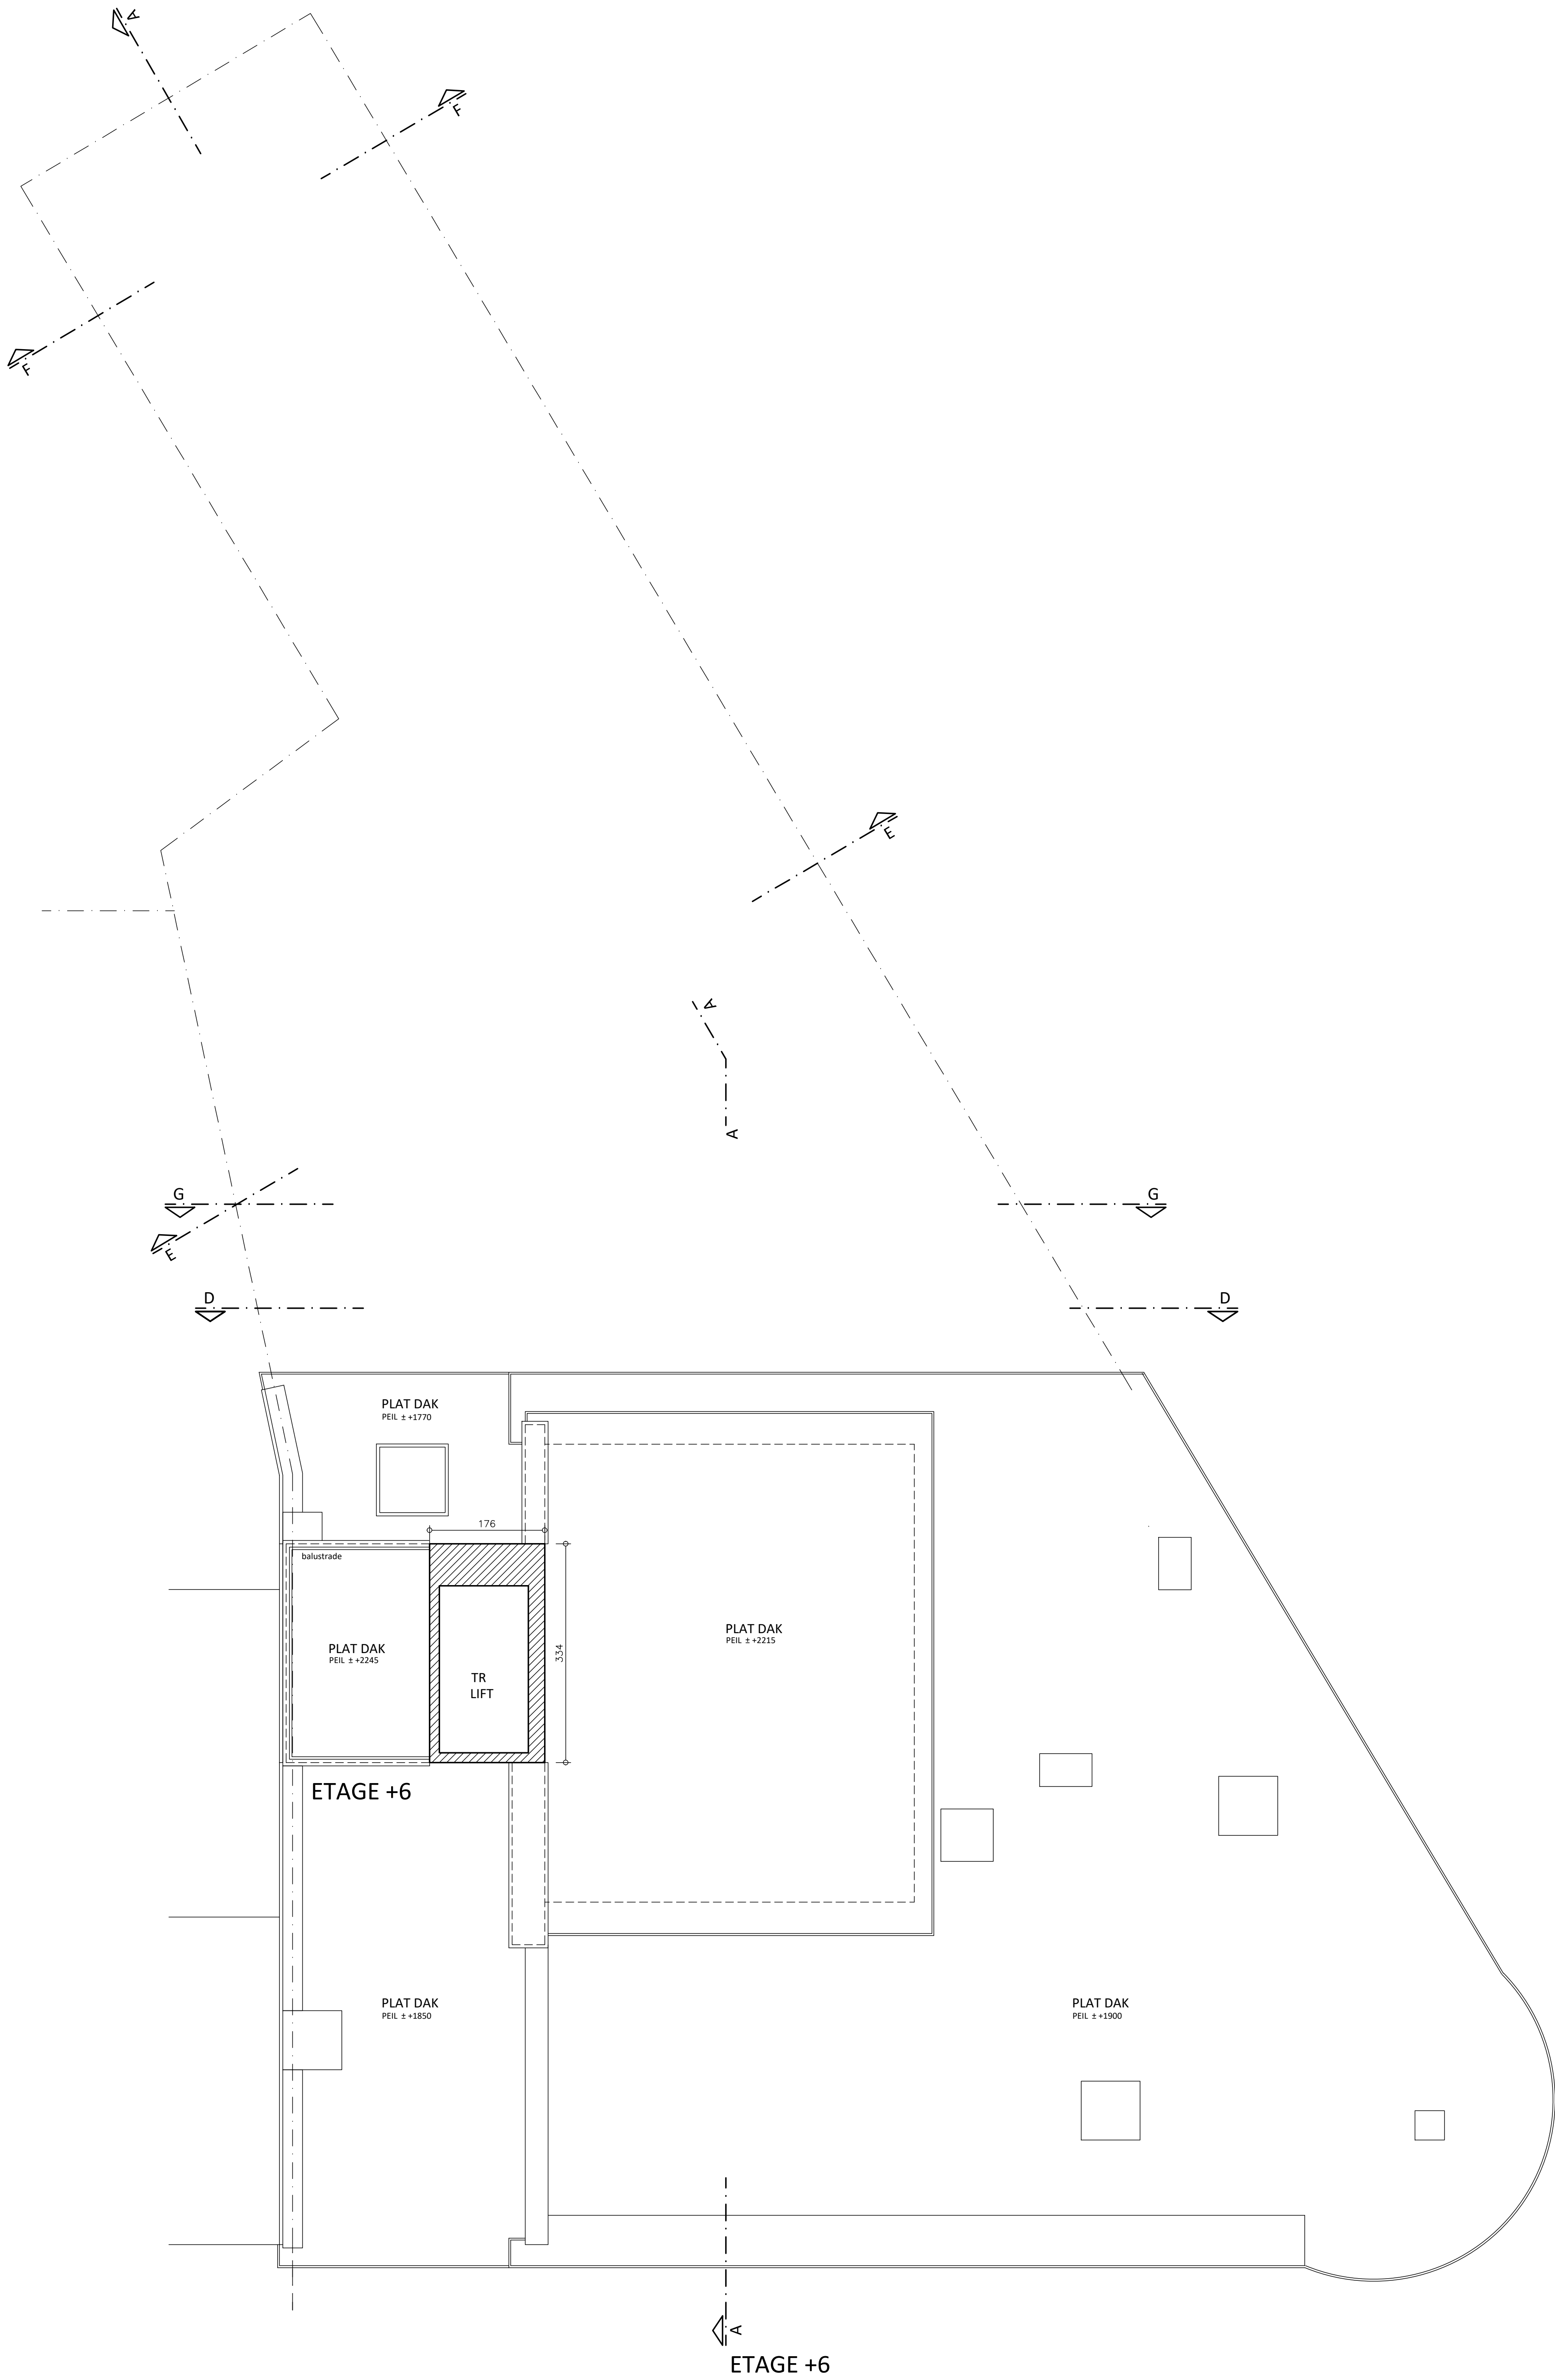


WOW
ARCHITECTUUR & INTERIEUR

CIEMV.123 6 jan 2025
Bestaand - Verdieping 6

VERGUNNING AANVRAAG
Schaal 1:50 - A1

Plannen en tekeningen mogen niet gekopieerd en/of verspreid worden in welke vorm dan ook, zonder voorafgaand schriftelijk toestemming van de ontwerper.