


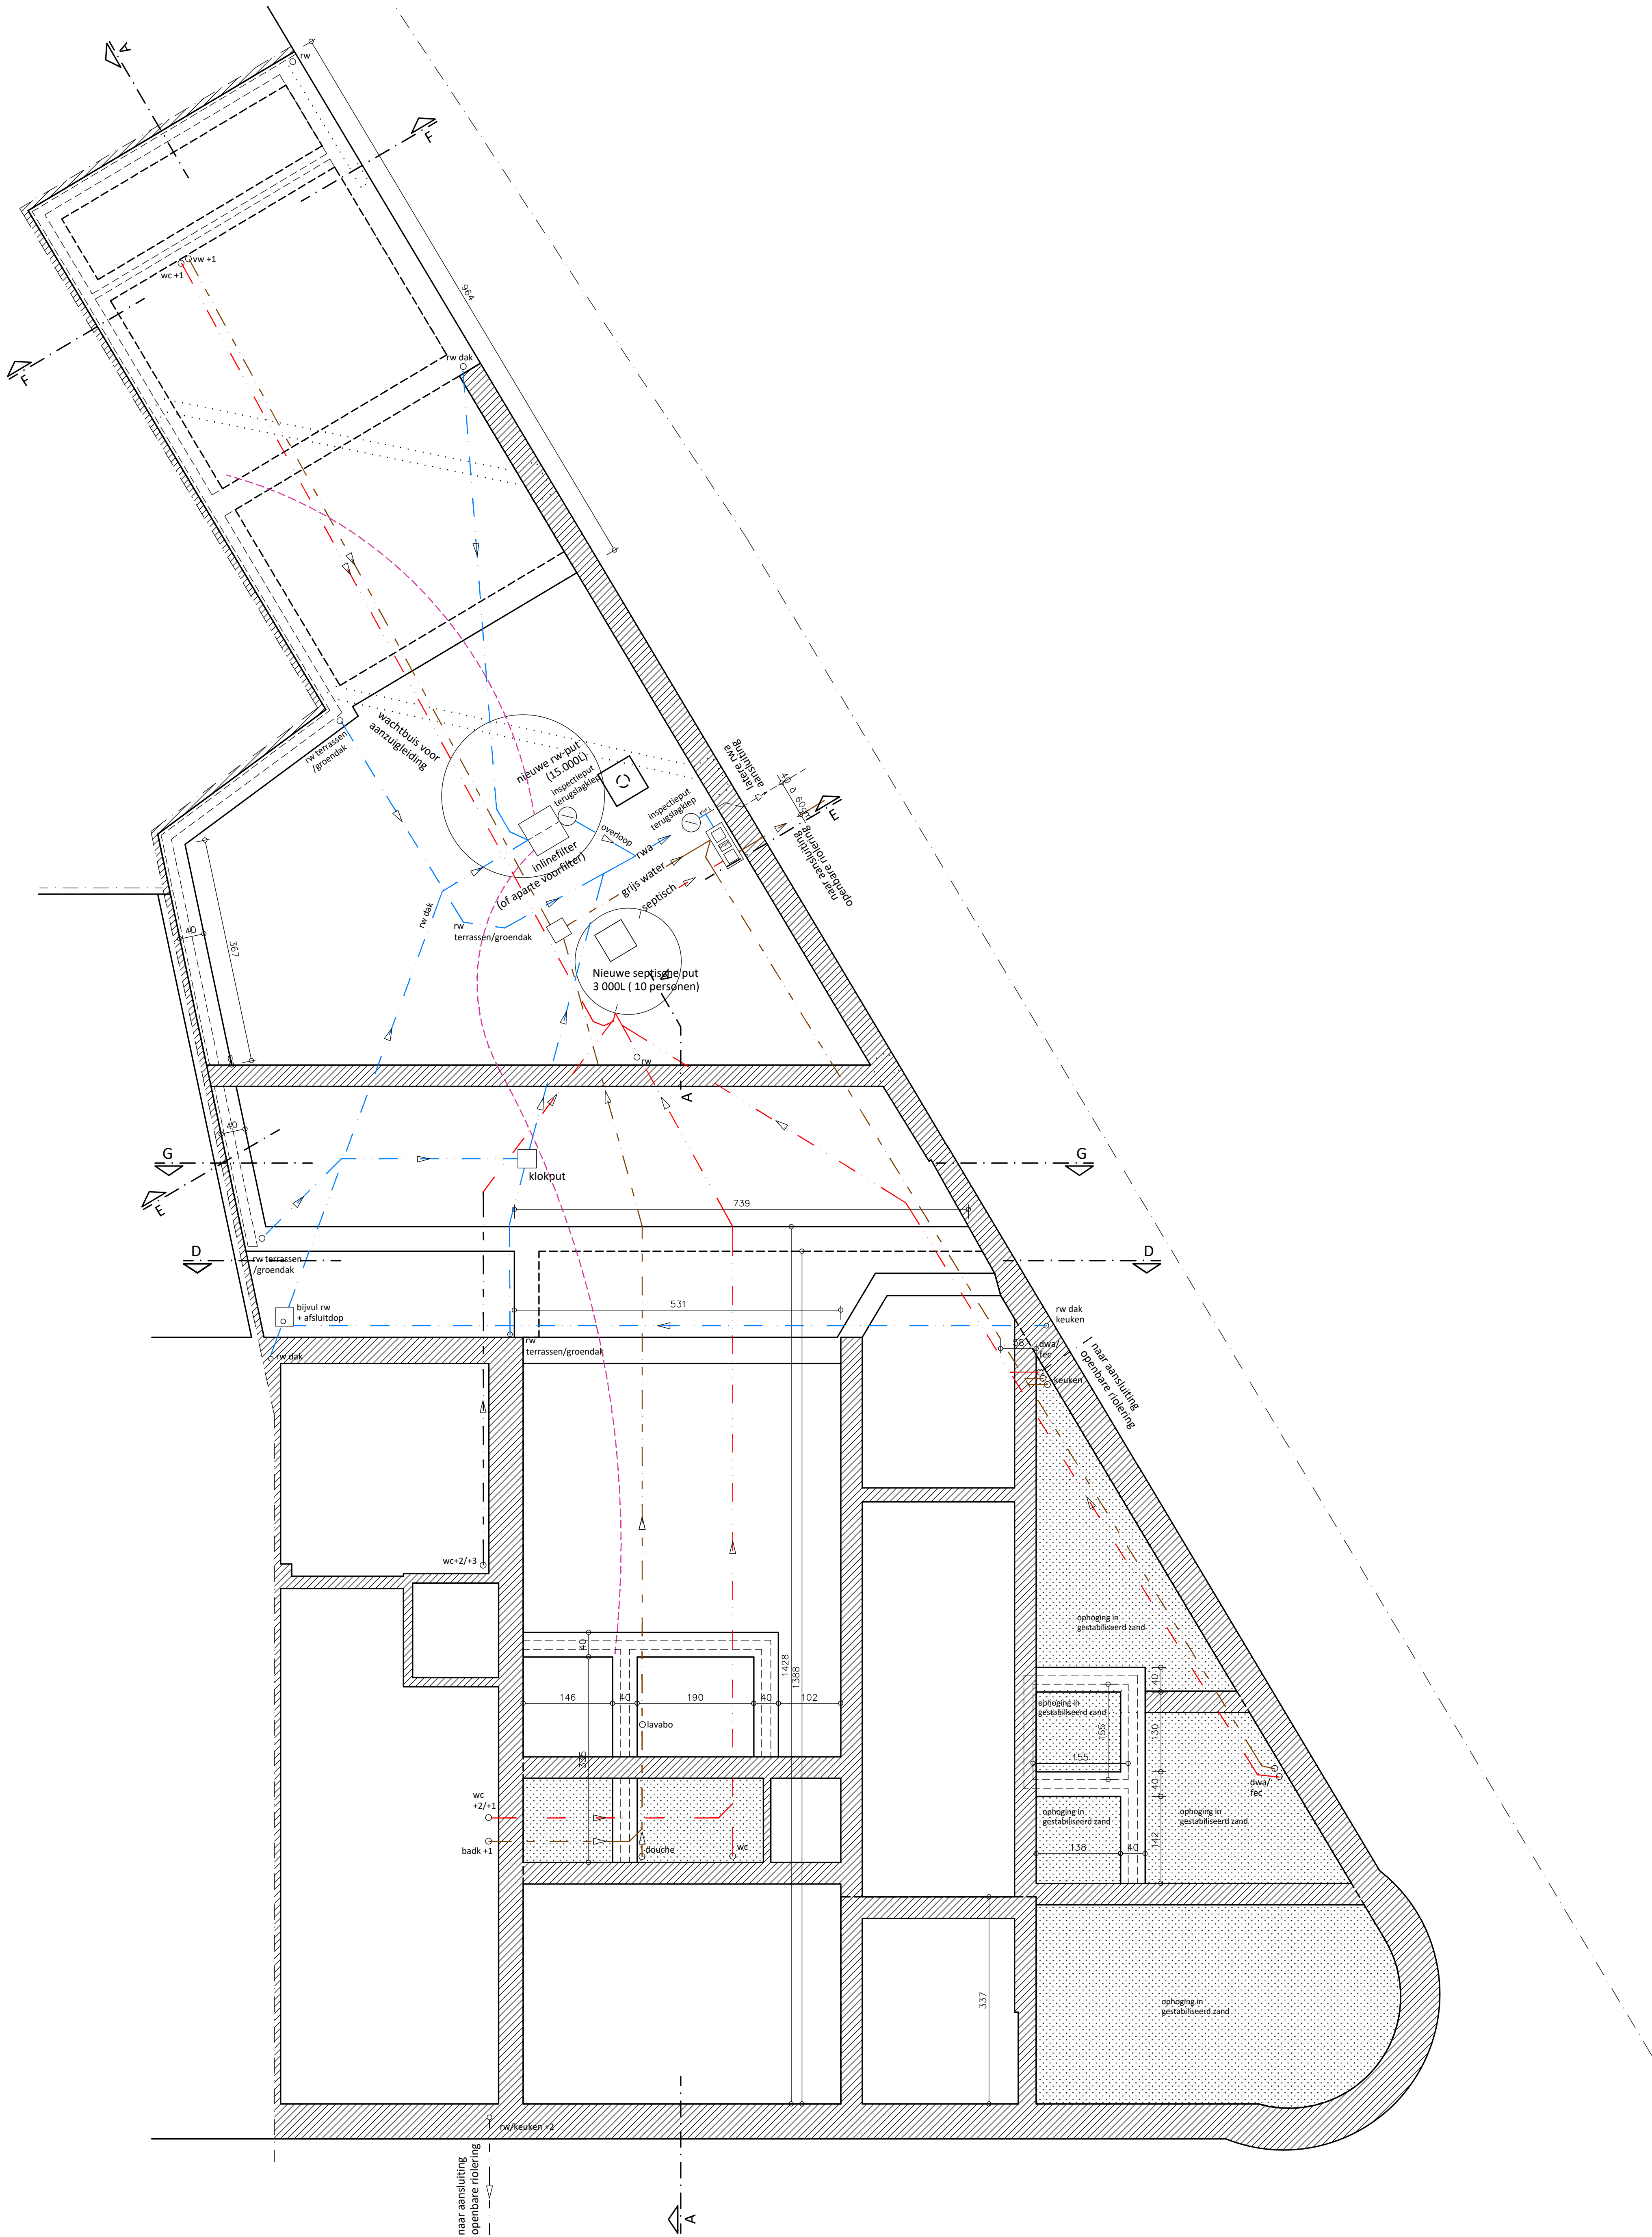

FUNDERINGS- EN RIOLERINGSPLAN

Situering van bestaande buizen en funderingen zijn vermoedelijk, vermeldde gegevens zijn dan ook approximatief.

ZIE BIJZONDERE  
VOORWAARDE(N)

0 0.5 1 2.5 5 meter



WOW  
ARCHITECTUUR & INTERIEUR

CIEMV.123 2 jan 2025  
Nieuw - Funderings- en Rioleringsplan

VERGUNNING AANVRAAG  
Schaal 1:50 - A1

Plannen en tekeningen mogen niet gekopieerd en/of verspreid worden in welke vorm dan ook, zonder voorafgaande schriftelijke toestemming van de ontwerper.