


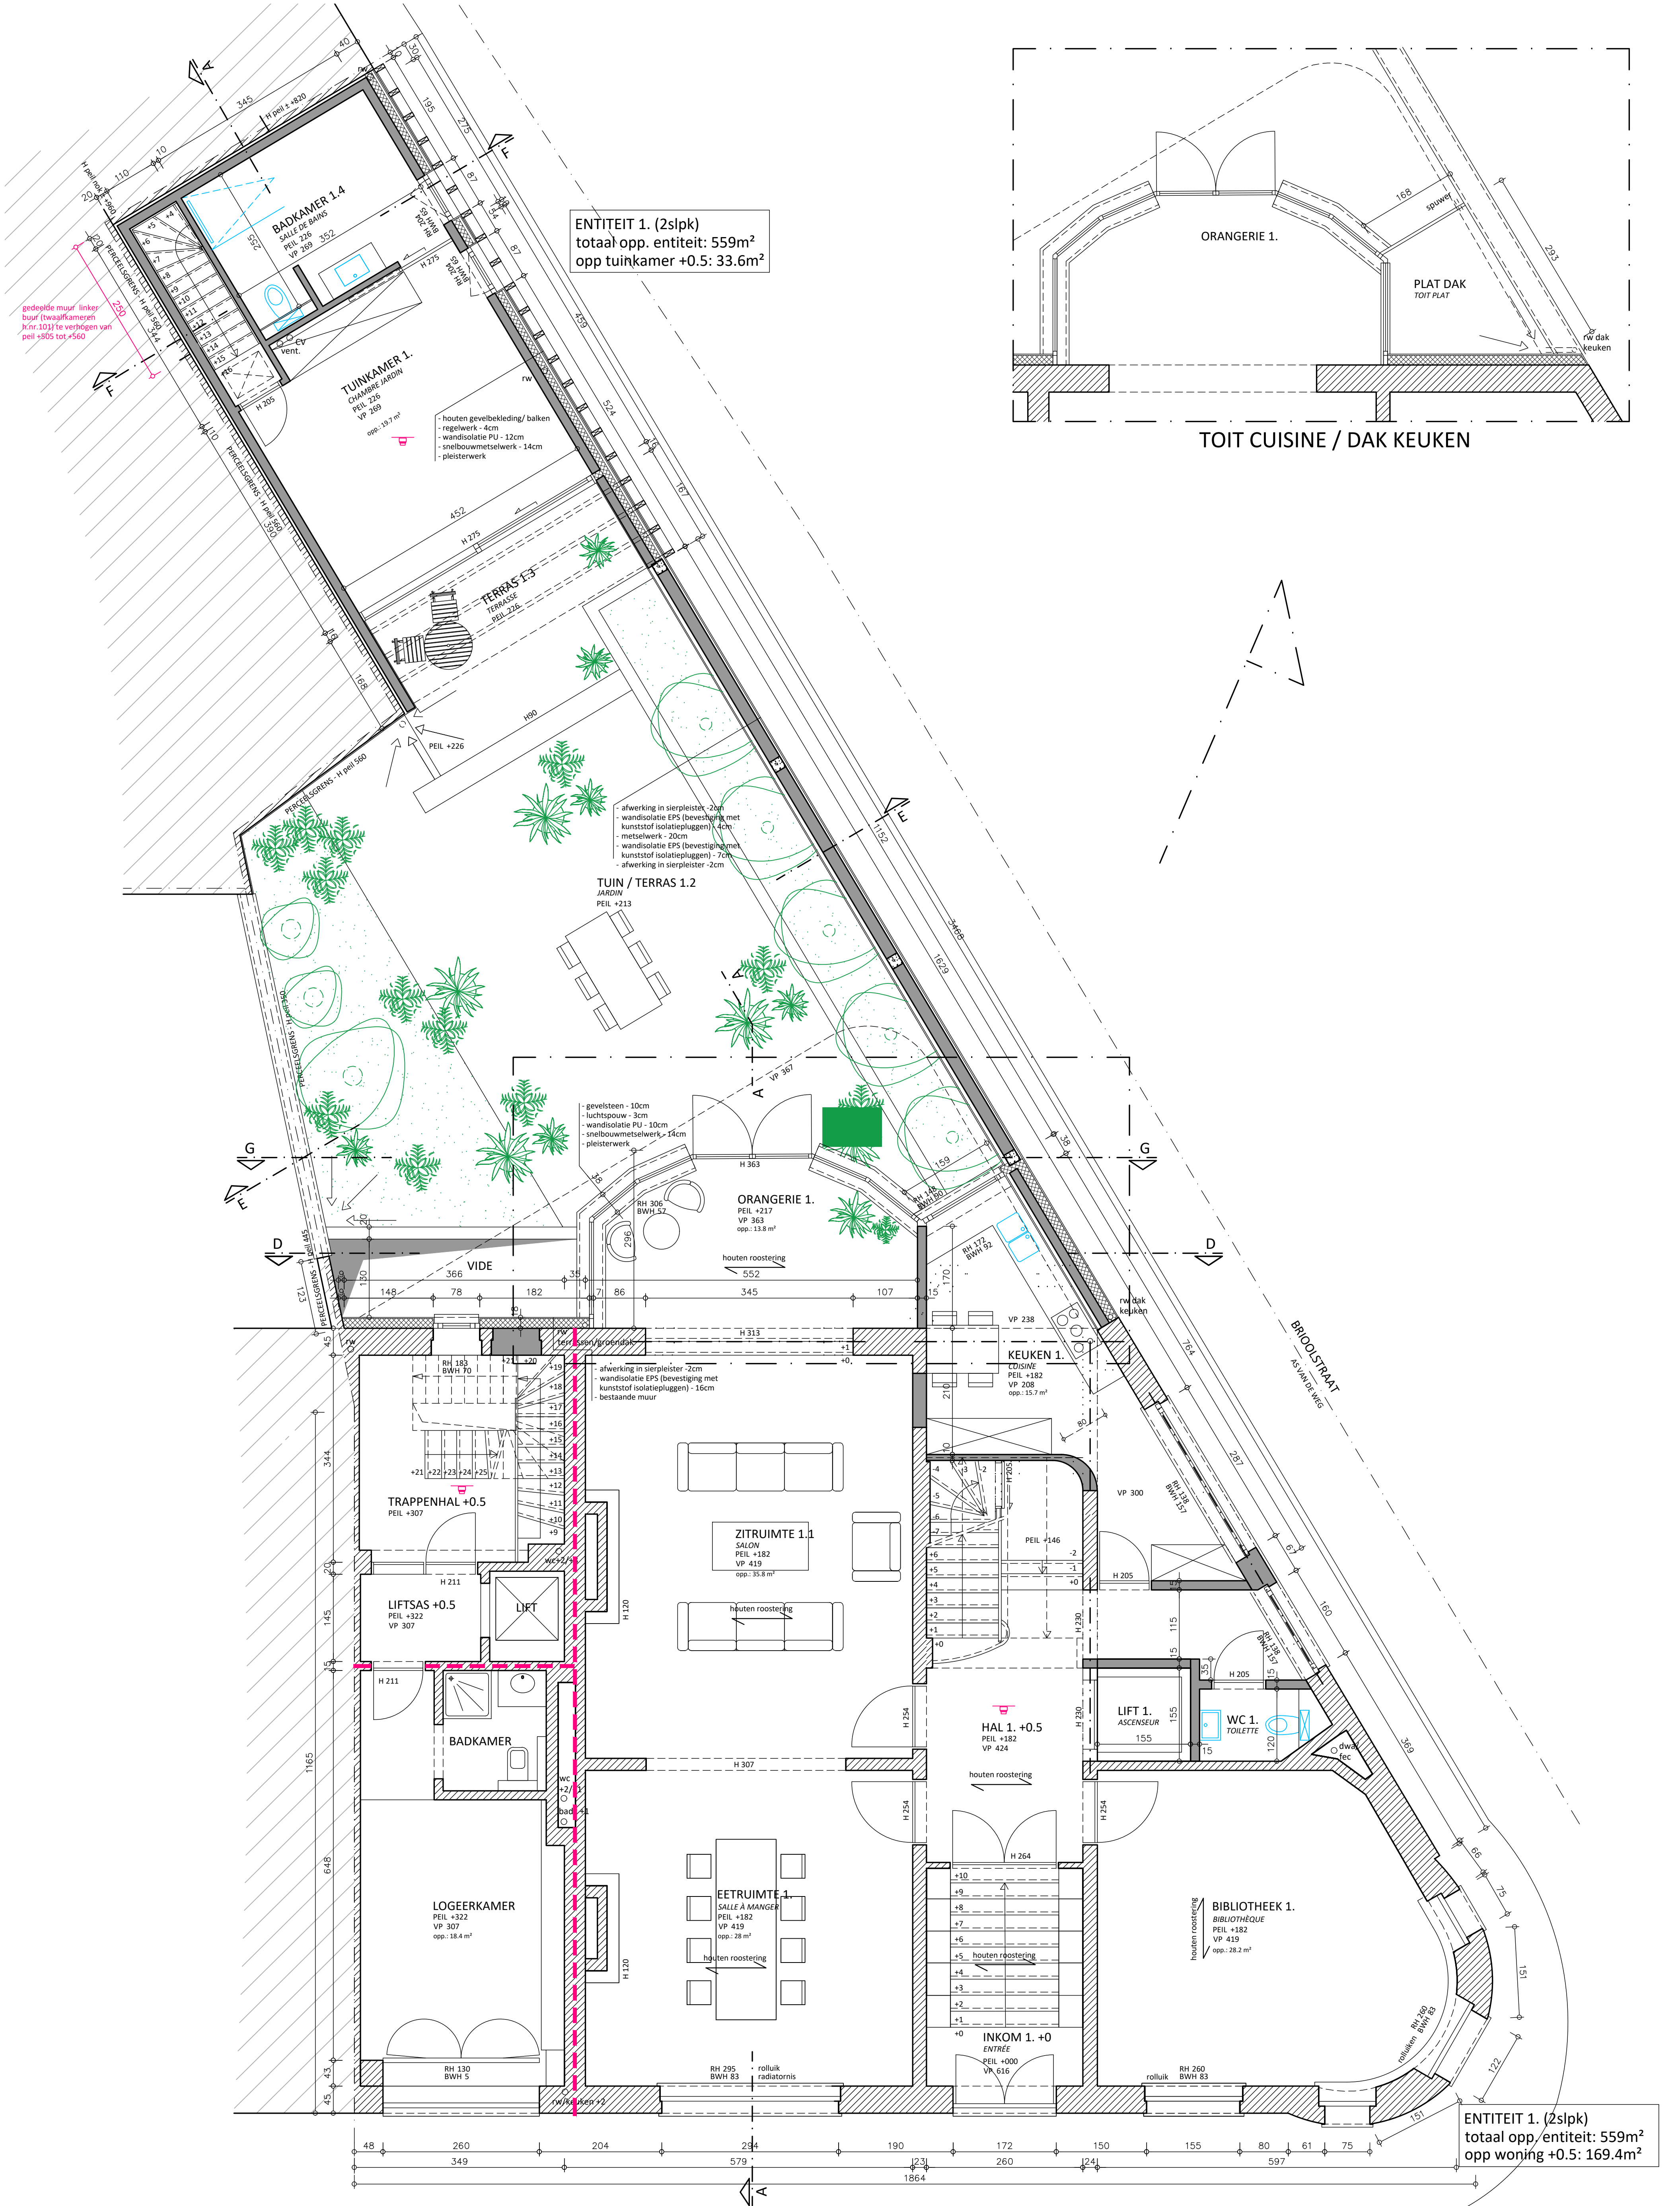

+0 BEL-ETAGE/REZ DE CHAUSSEE

de exacte positie van de perceelsgrens kan ter plaatse niet worden vastgesteld en is bijgevolg indicatief
horizontale snede op H 160 (peil +342)

**ZIE BIJZONDERE
VOORWAARDE(N)**

0 0.5 1 2.5 5 meter



WOW
ARCHITECTUUR & INTERIEUR

CIEMV.123 6 jan 2025
Nieuw - Bel-étage

VERGUNNING AANVRAAG
Schaal 1:50 - A1

Plannen en tekeningen mogen niet gekopieerd en/of verspreid worden in welke vorm dan ook, zonder voorafgaande schriftelijke toestemming van de afzender.