


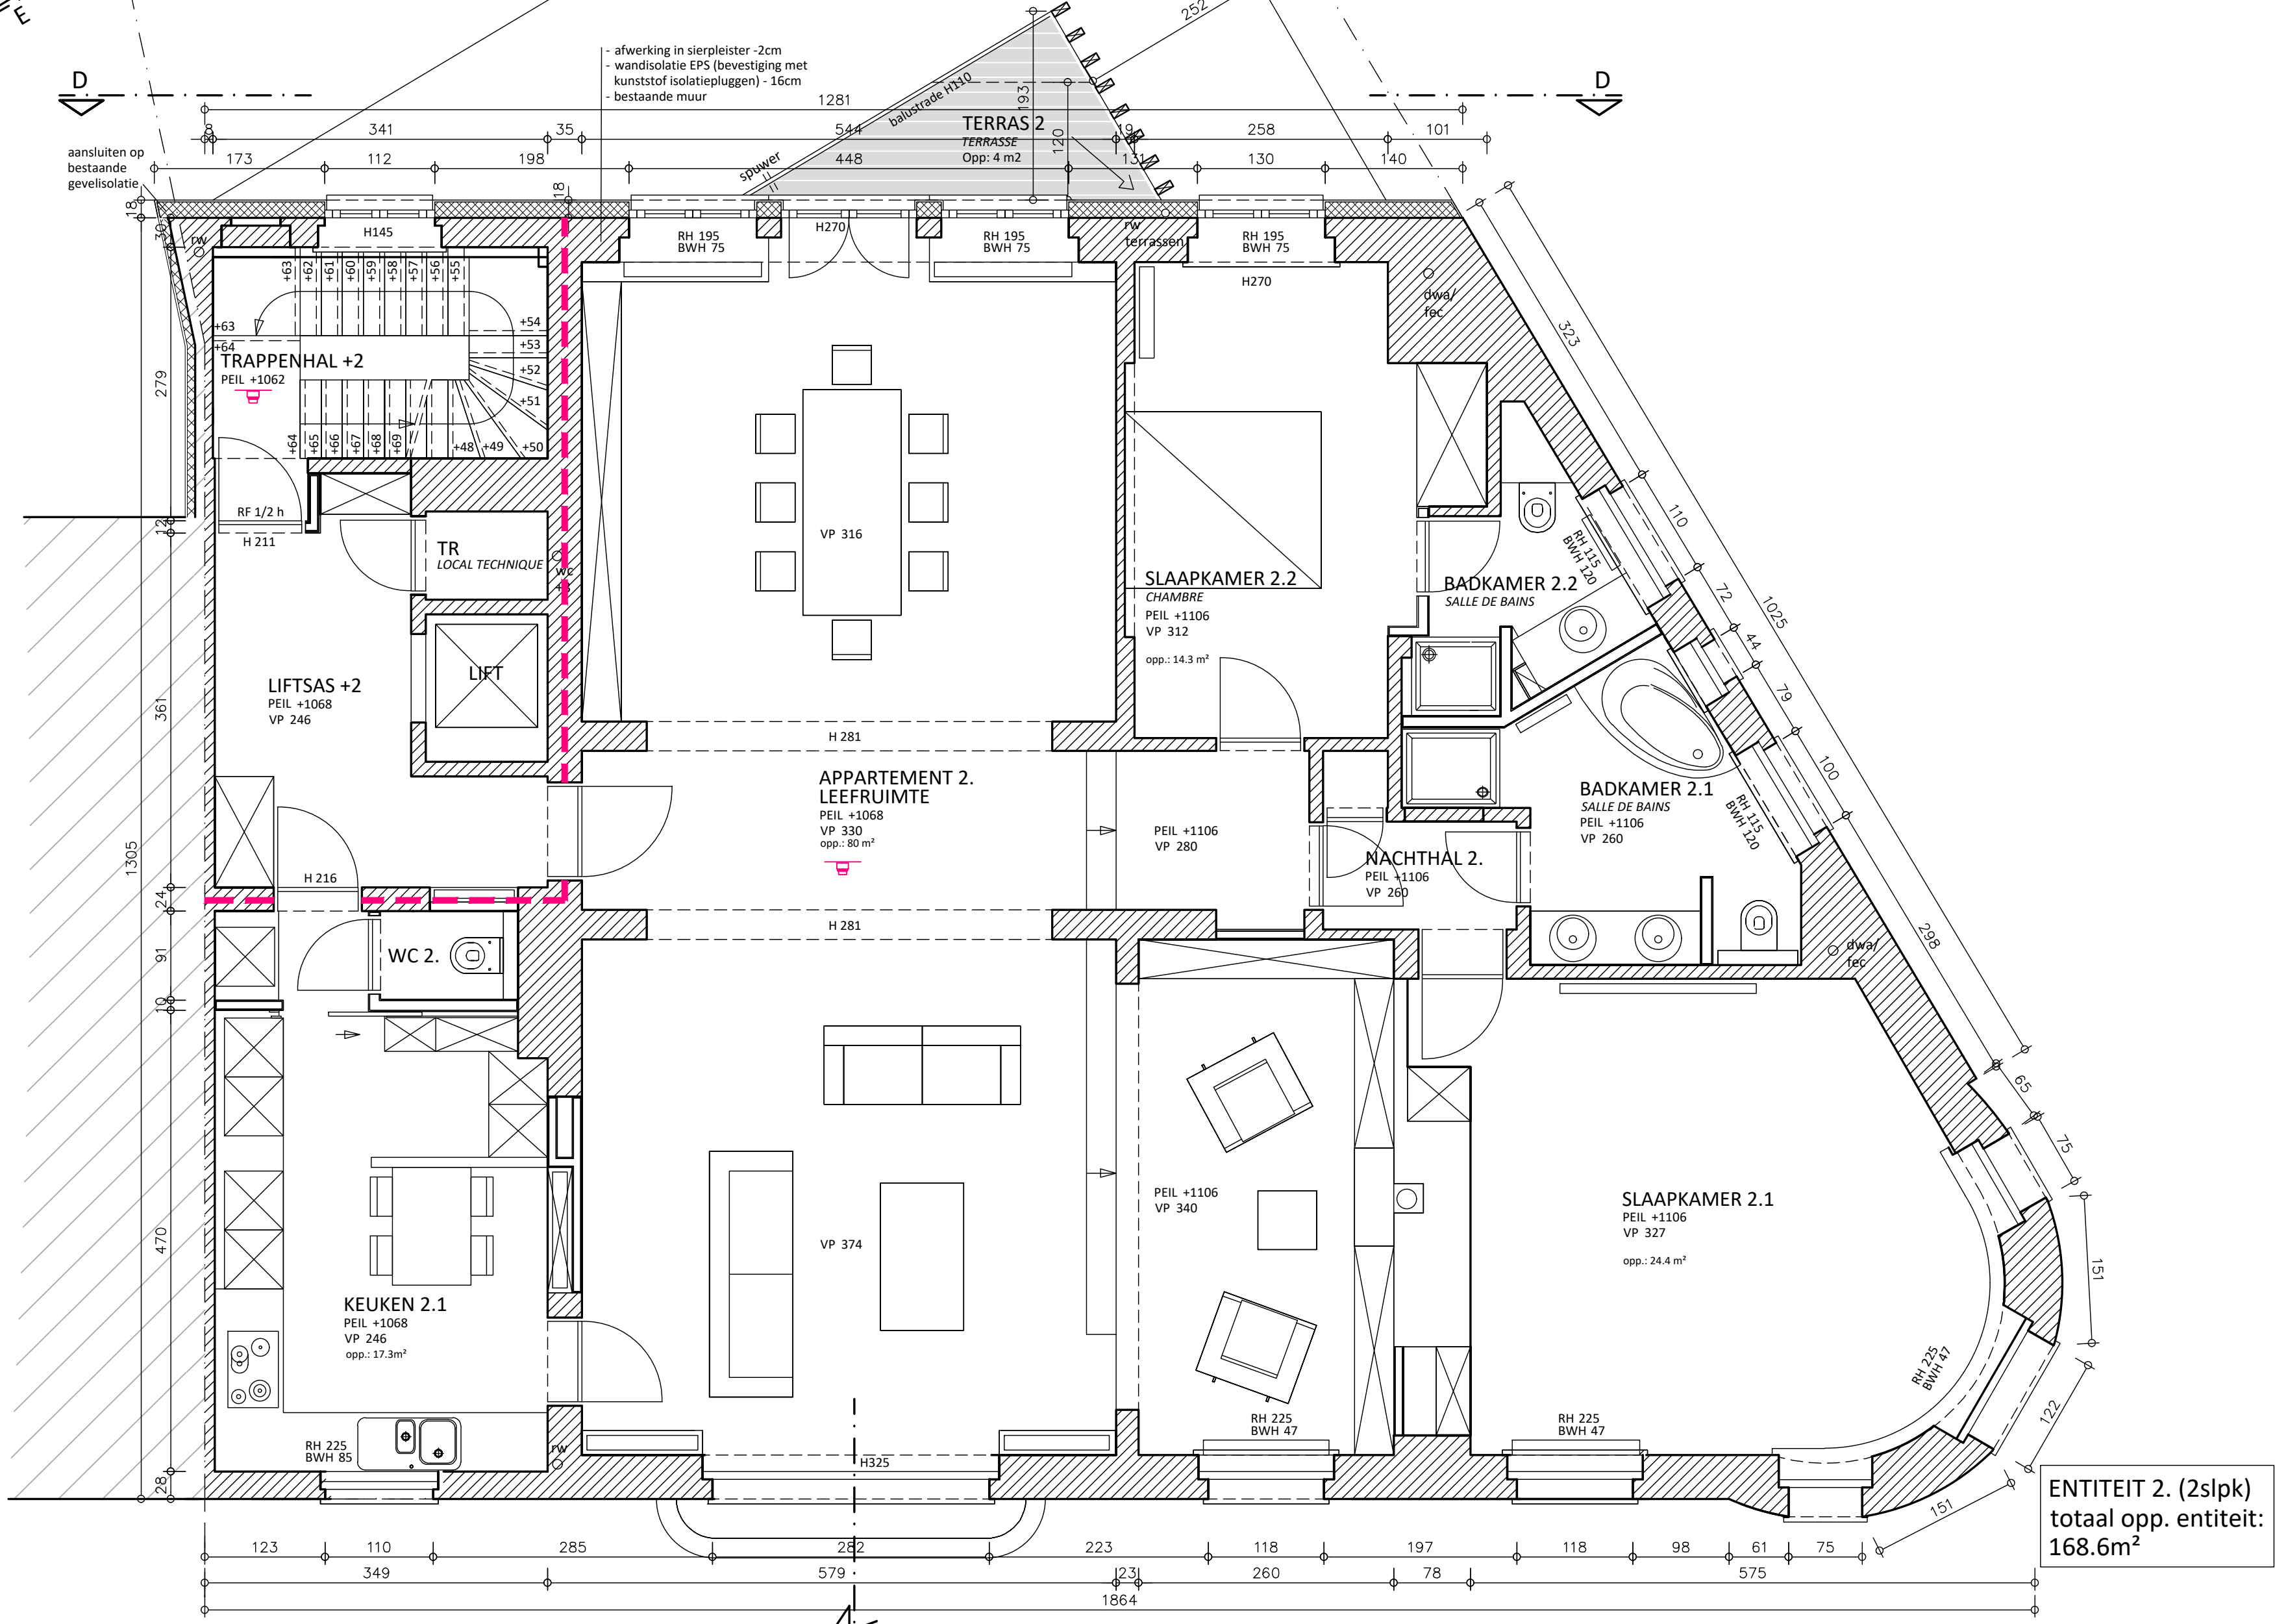

ETAGE +2

horizontale snede op H 160 (peil +1228)

ZIE BIJZONDERE
VOORWAARDE(N)

0 0.5 1 2.5 5 meter



WOW
ARCHITECTUUR & INTERIEUR

CIEMV.123 2 jan 2025
Nieuw - Verdieping 2

VERGUNNING AANVRAAG
Schaal 1:50 - A1

Plannen en tekeningen mogen niet gekopieerd en/of verspreid worden in welke vorm dan ook, zonder voorafgaande schriftelijke toestemming van de ontwerper.