


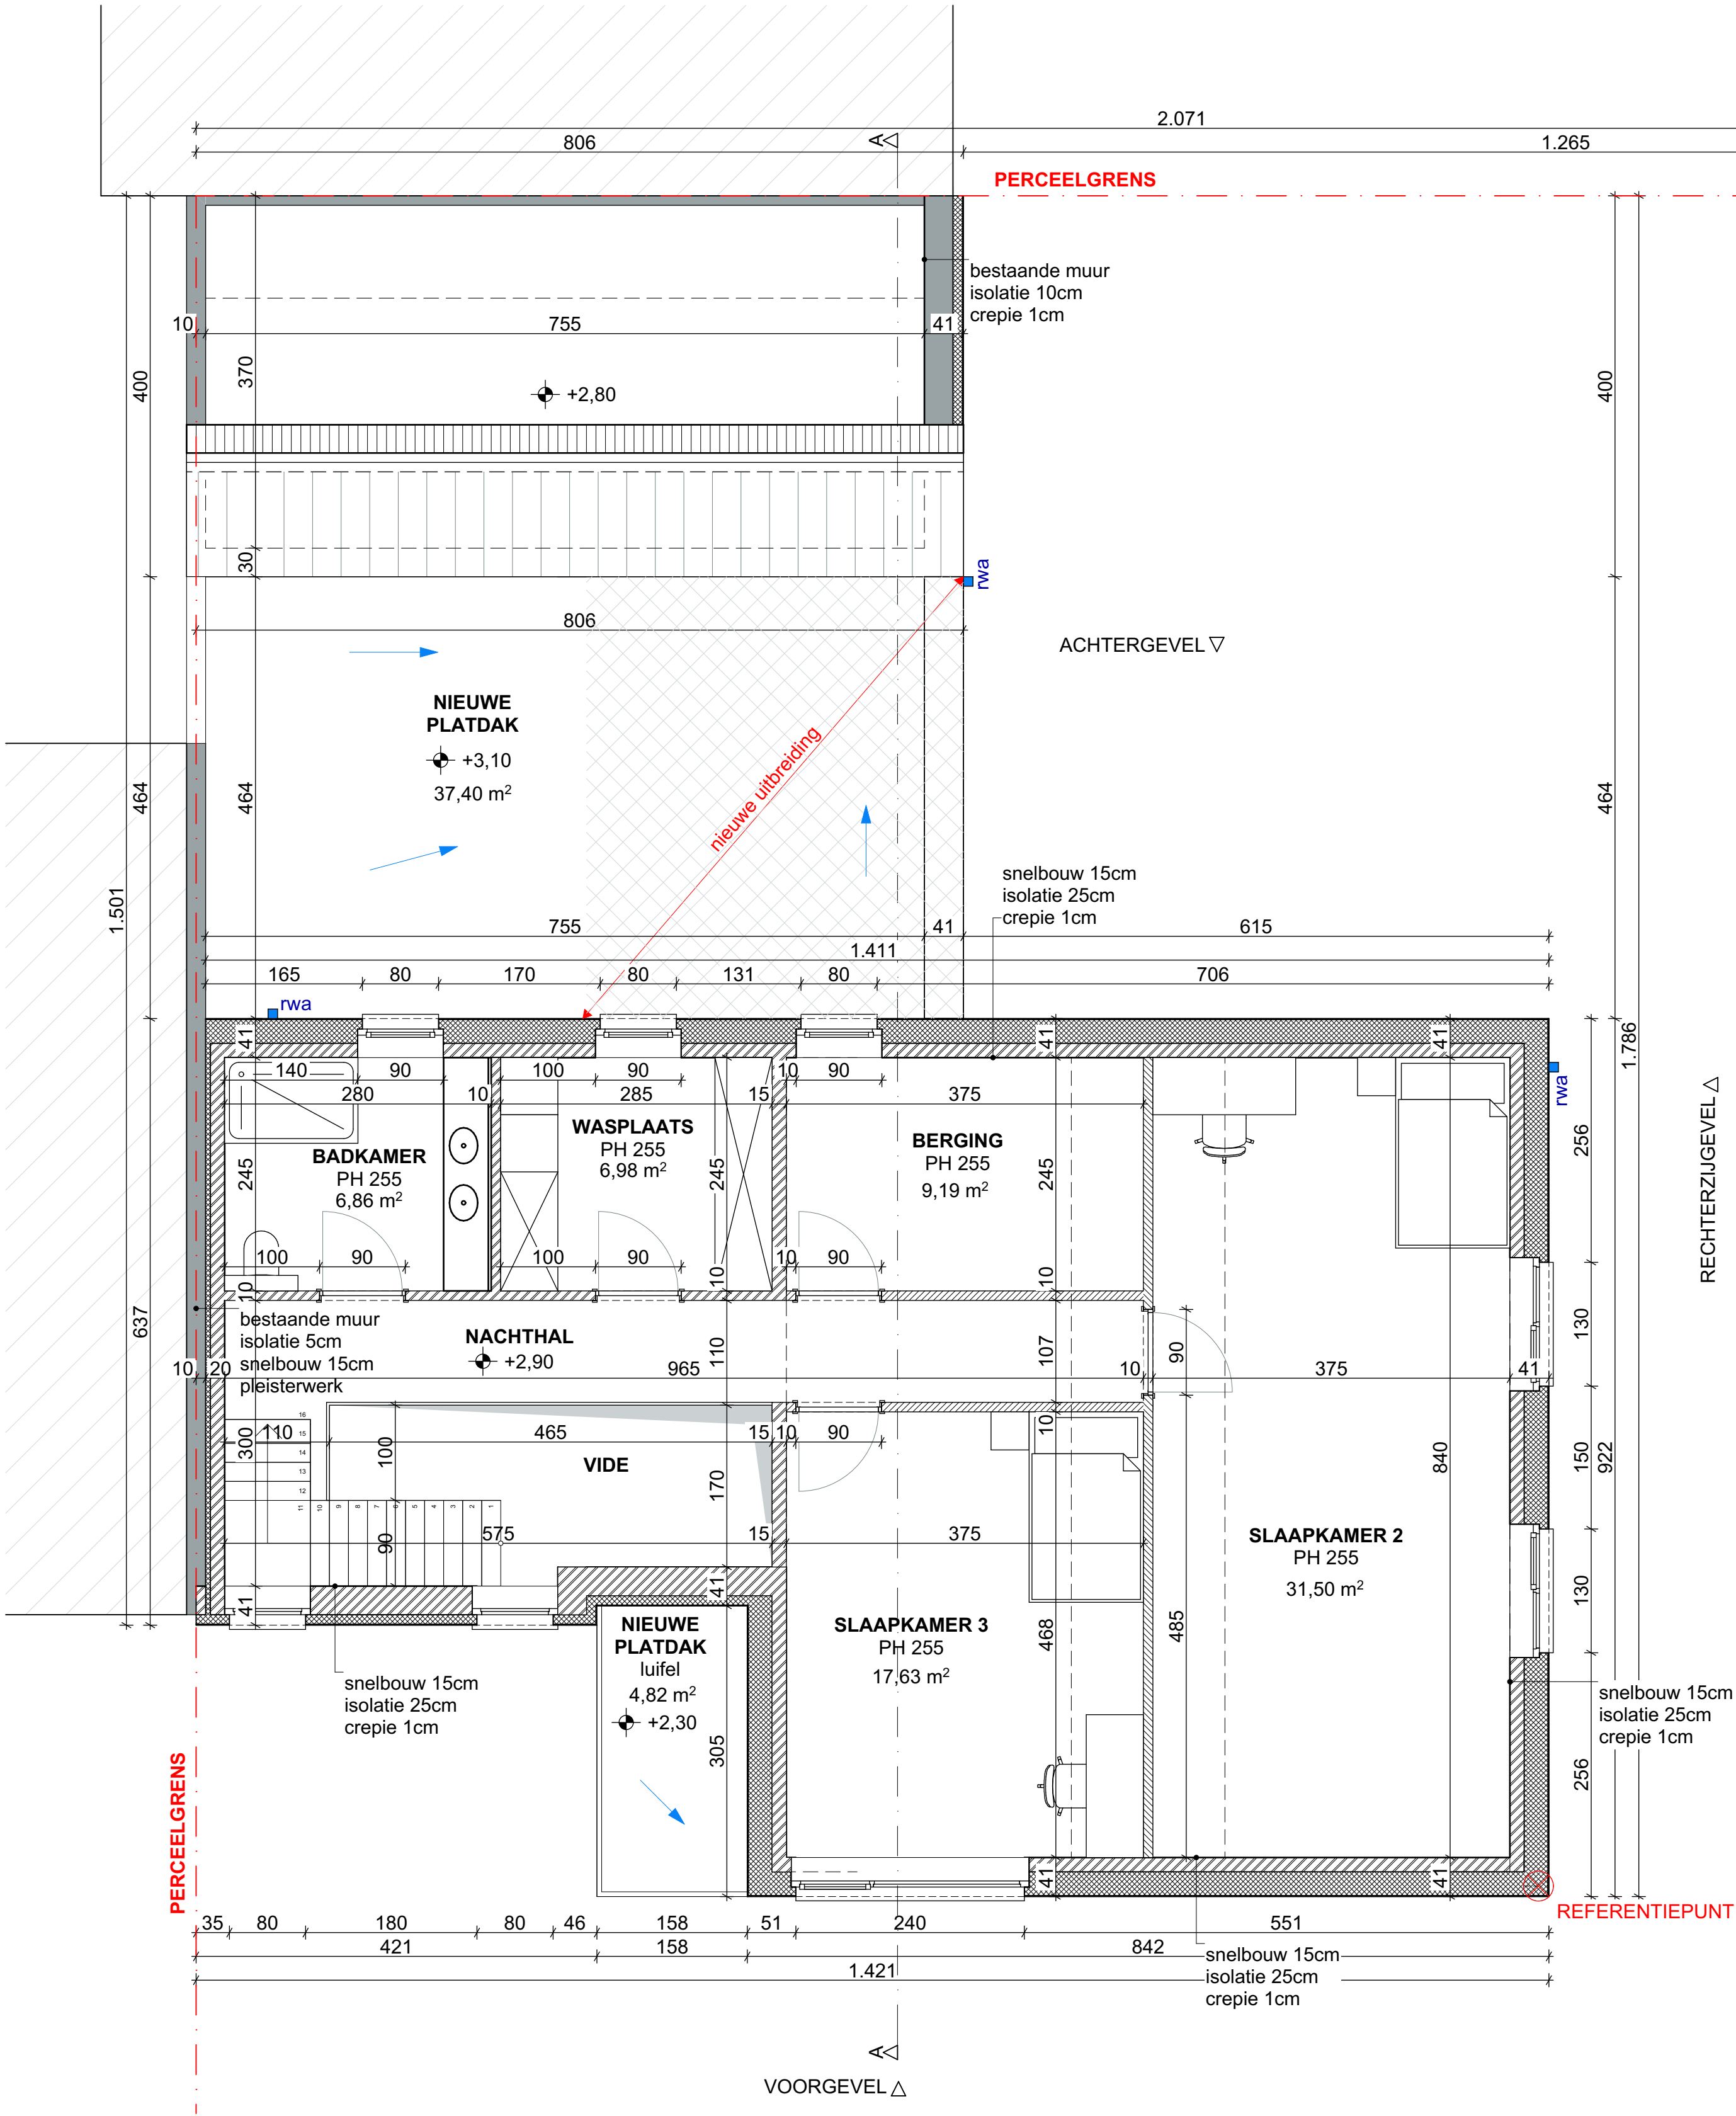

LEGENDE

- bestaande muur
- snelbouw
- isolatie
- gyproc wand

100 500

LUCHTERENKERKWEG 89 9031 GENT	DATUM	11/12/2024	FASE	PLAN	{r} rukiye karanfil architecten
NIEUWE TOESTAND VERDIEPING +1	SCHAAL	A2 1/50	BA	19/25	
	PROJECTNR.	2024.17			