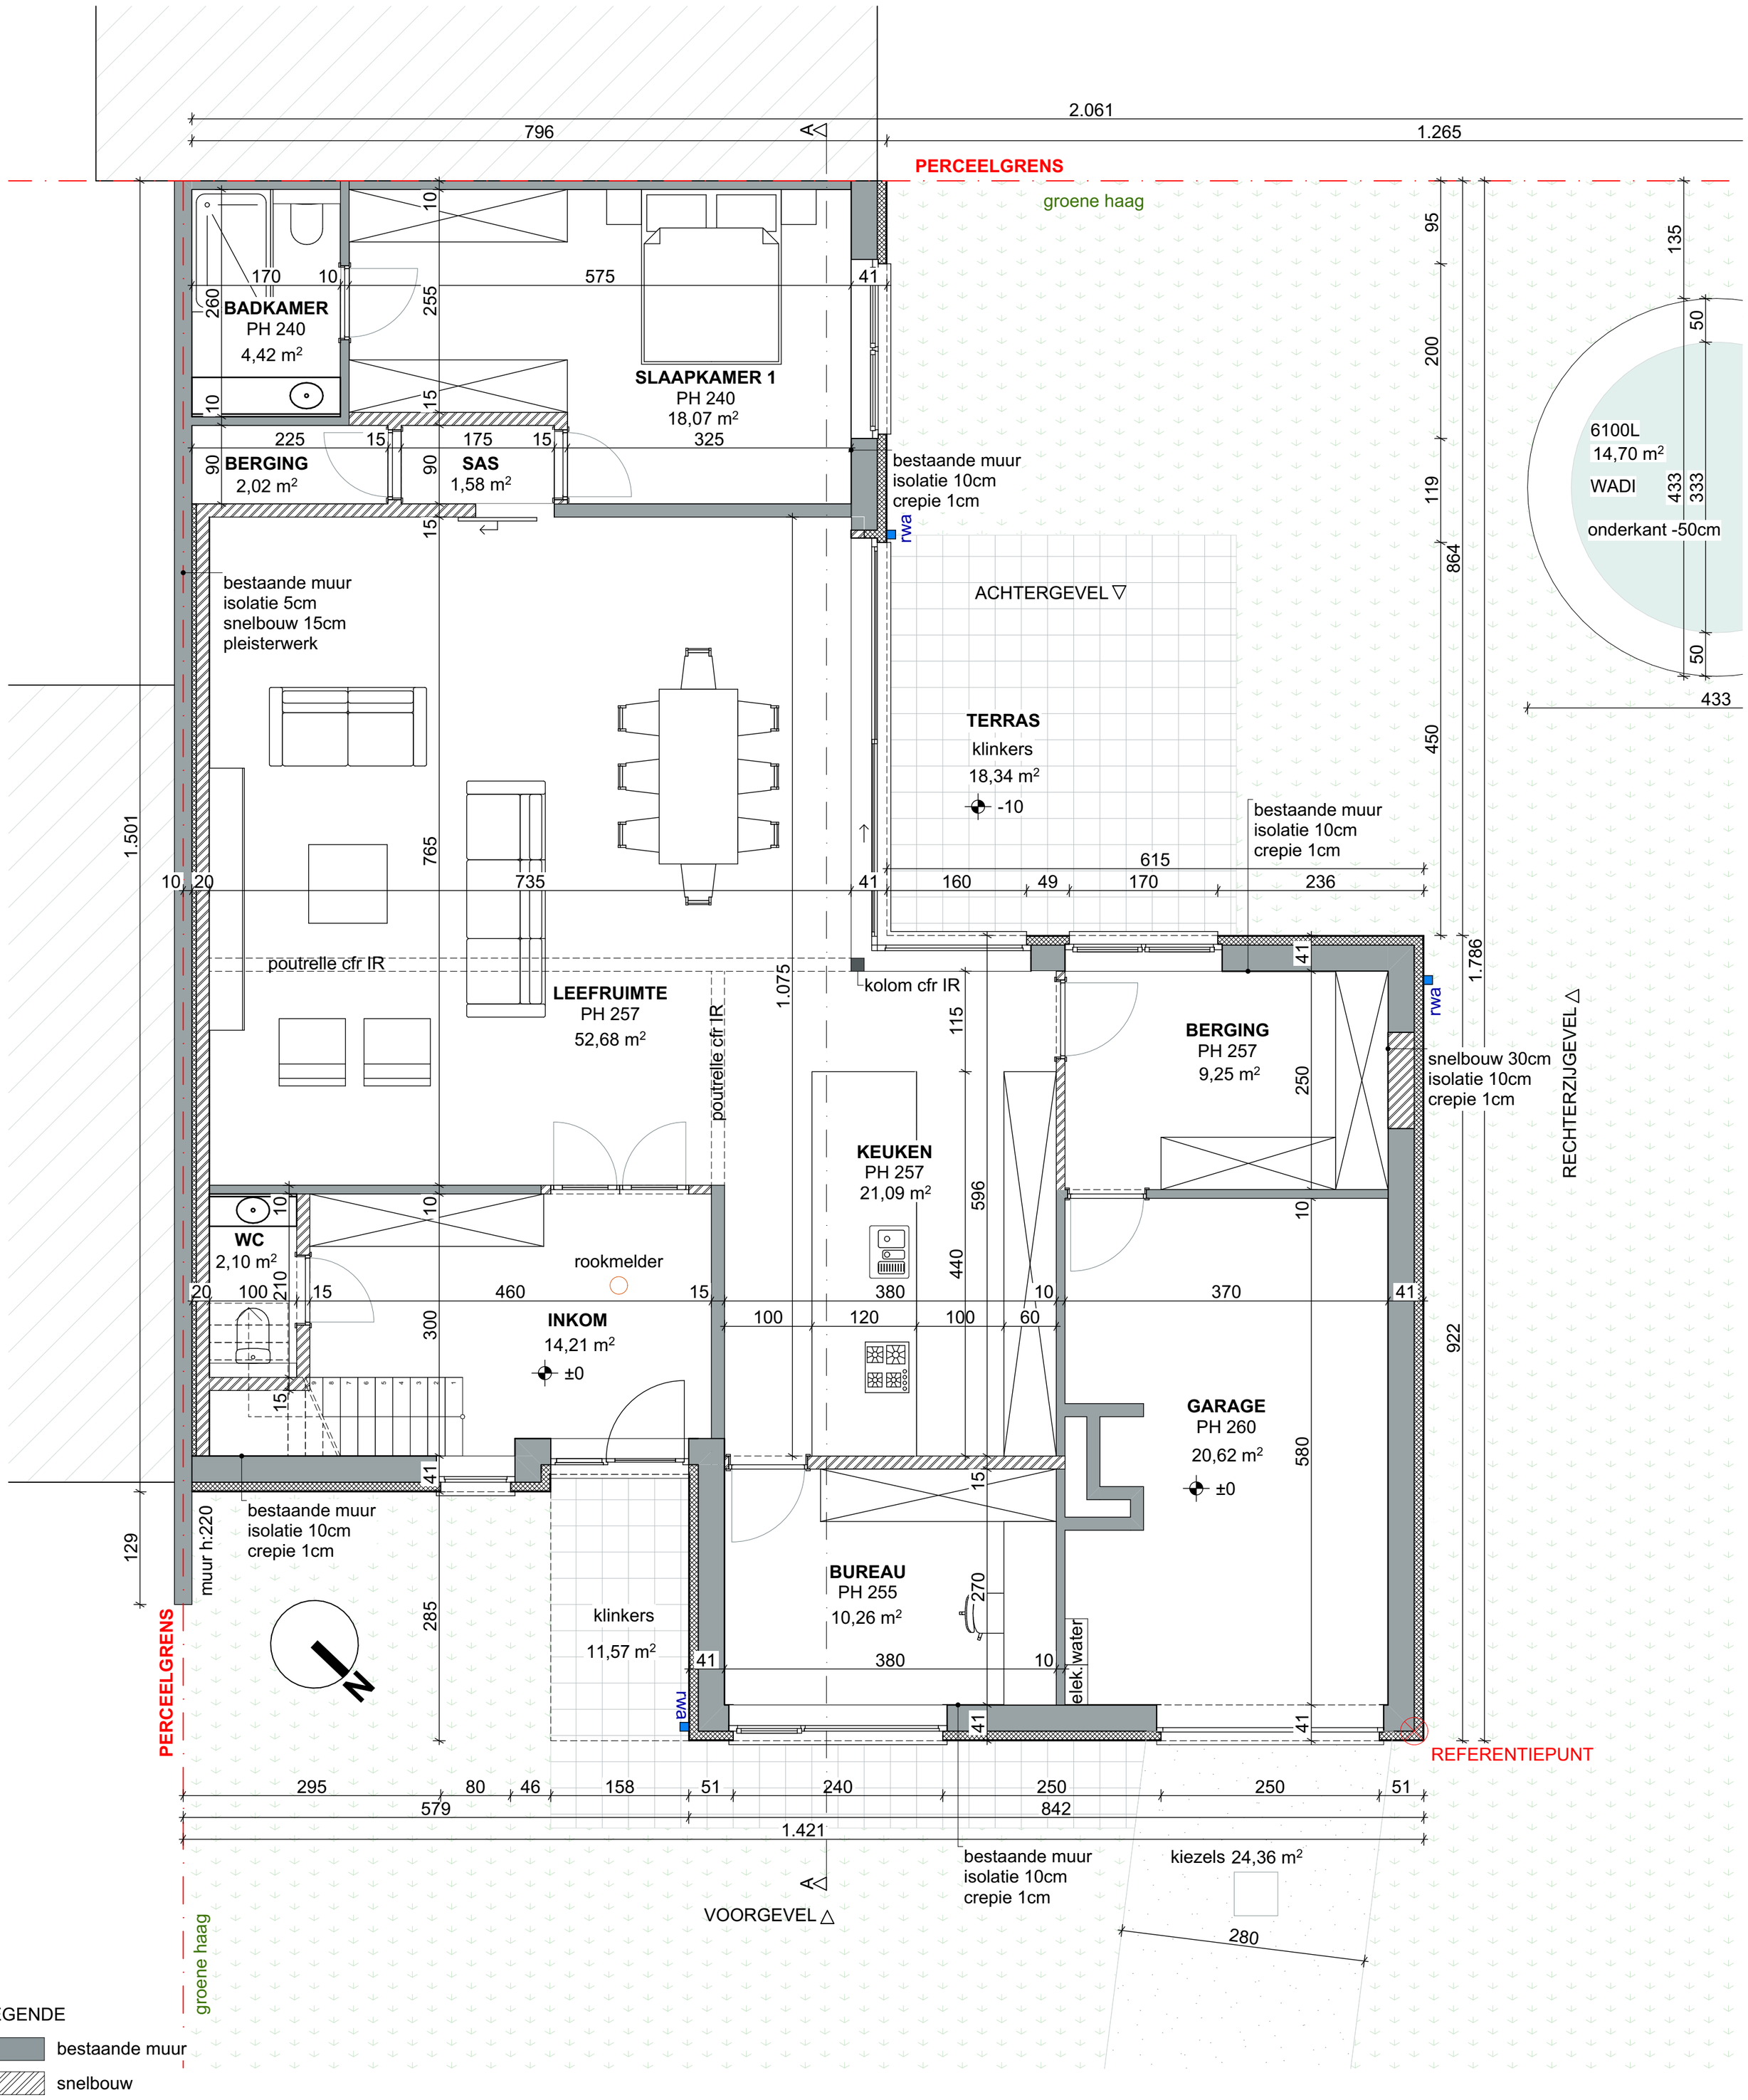

LEGENDE

- bestaande muur
- snelbouw
- isolatie
- gyproc wand

100 500

LUCHTERENKERKWEG 89 9031 GENT	DATUM 11/12/2024	FASE	PLAN
NIEUWE TOESTAND GELIJKVLOERS	SCHAAL A2 1/50	BA	18/25
	PROJECTNR. 2024.17		rukiye karanfil architecten