


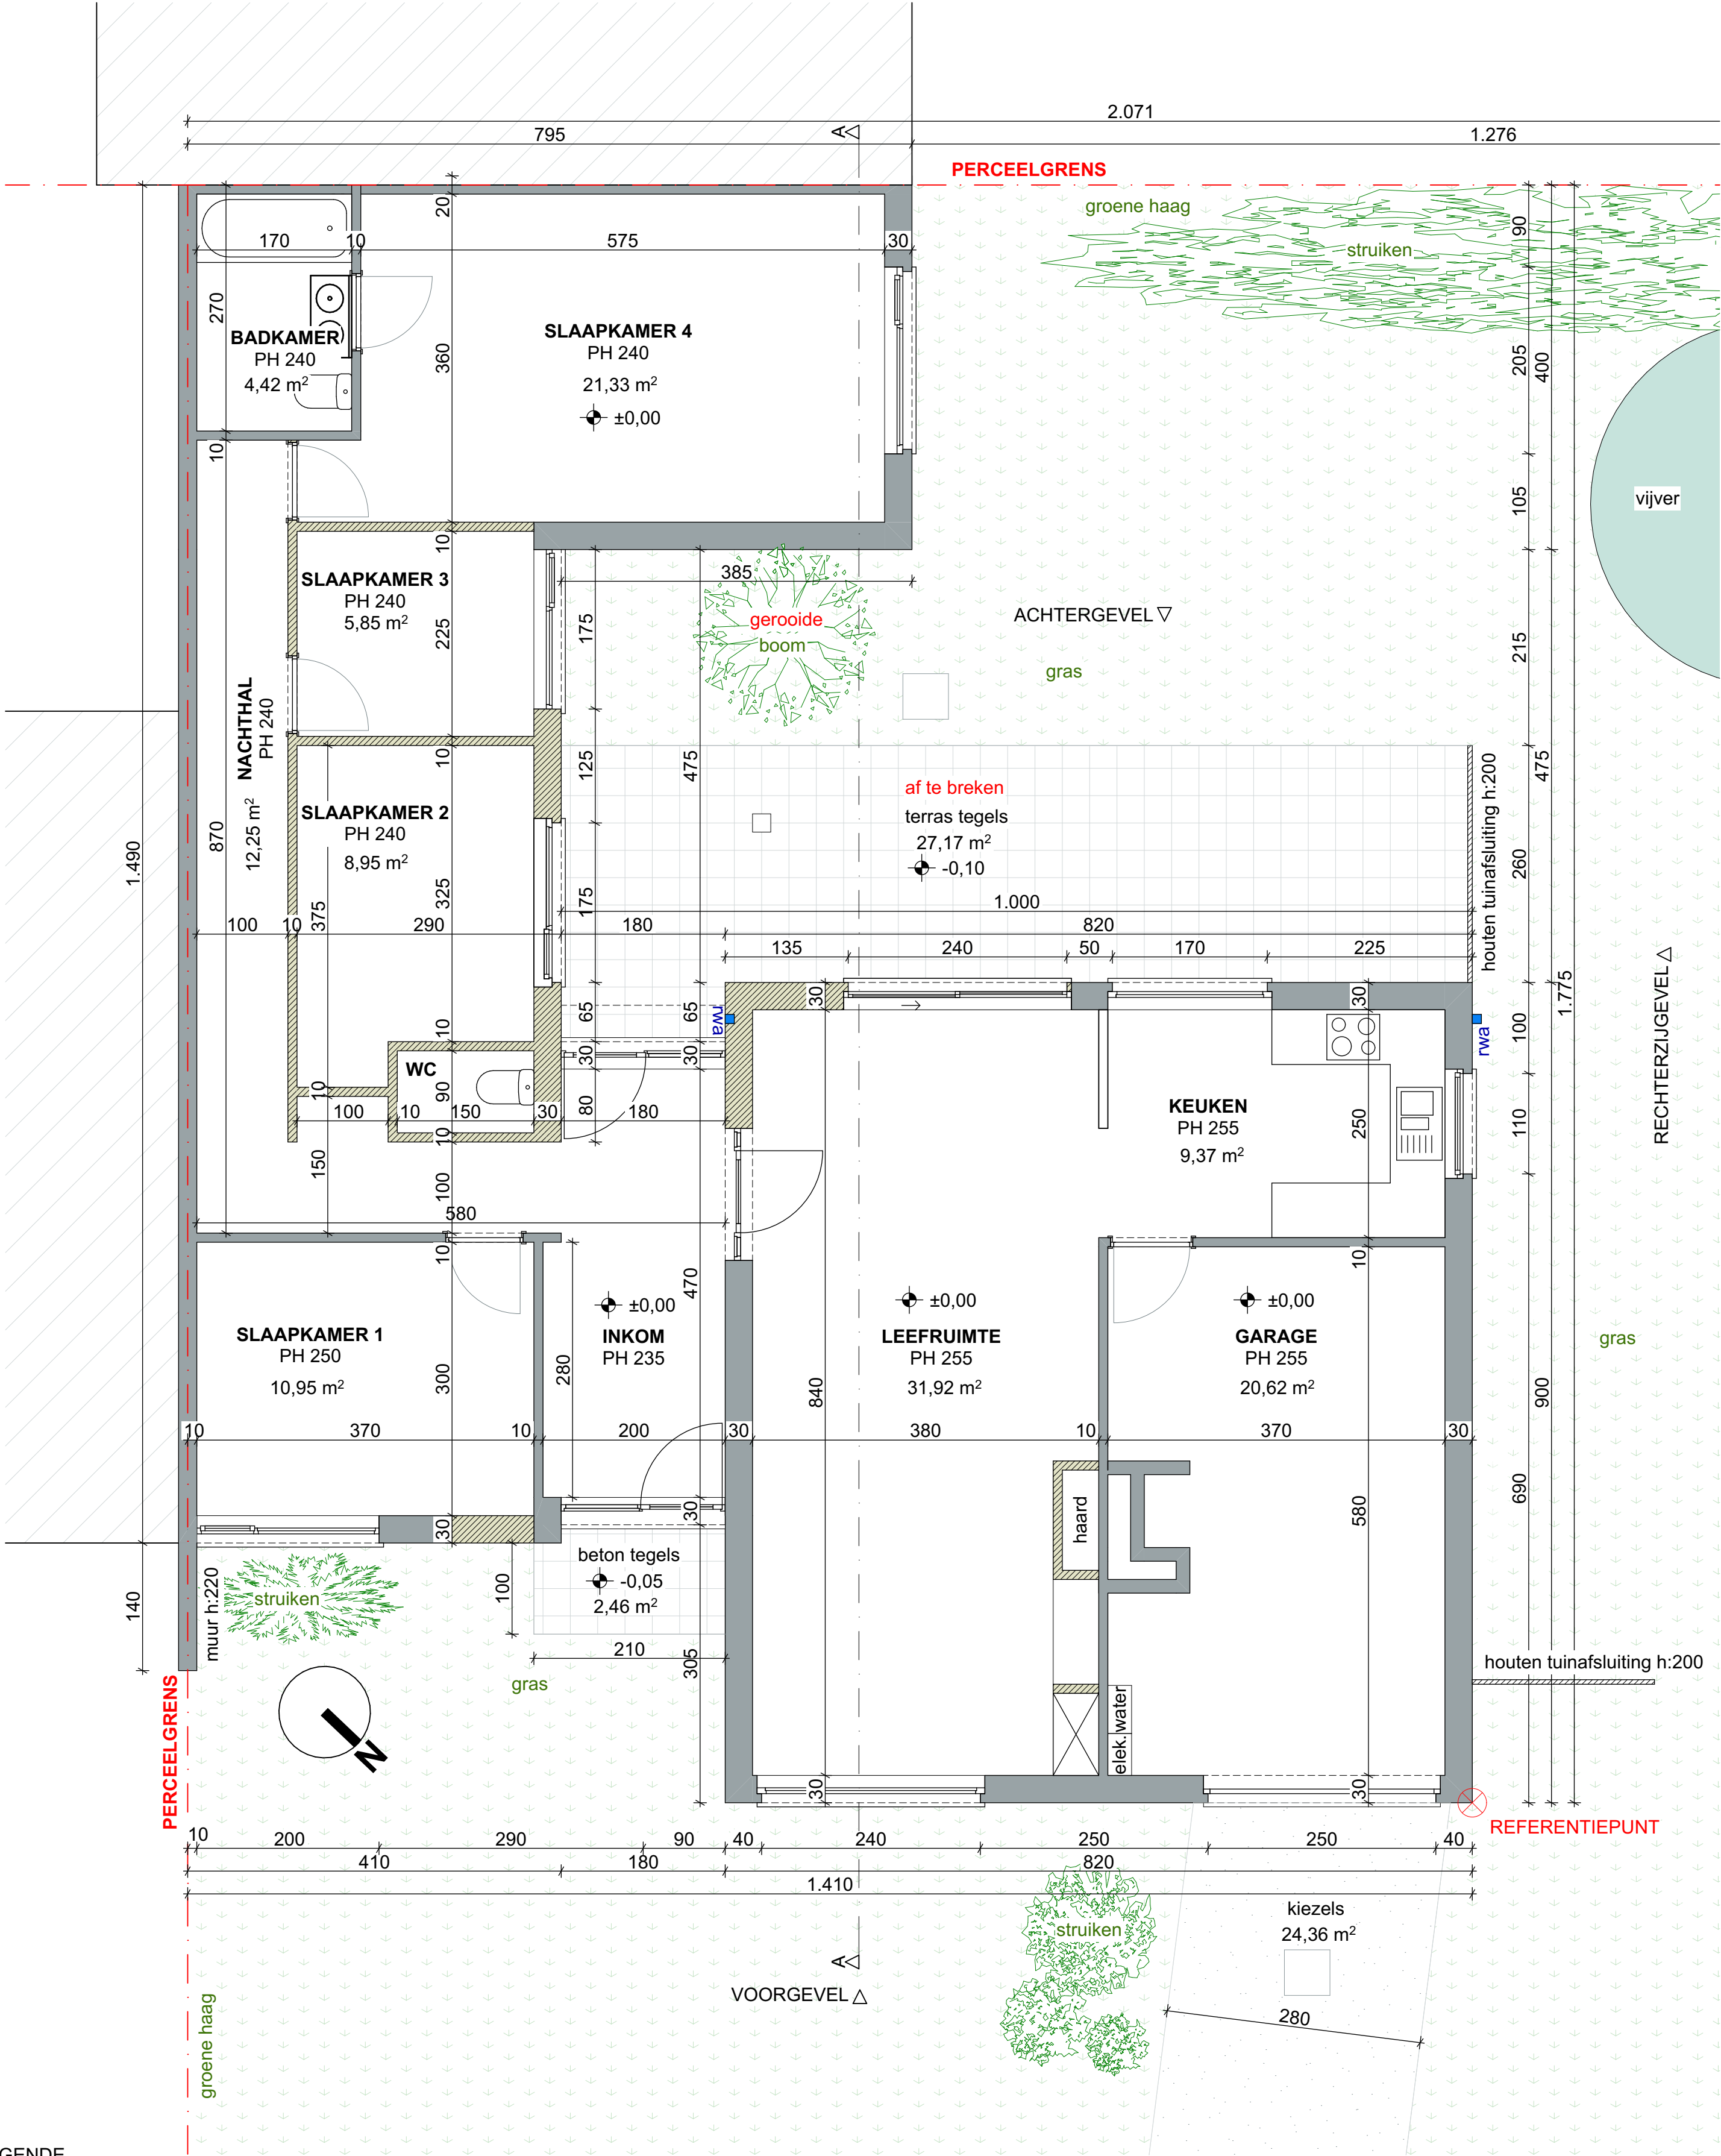

LEGENDE

- bestaande muur
- af te breken

100 500

LUCHTERENKERKWEG 89 9031 GENT	DATUM	25/12/2024	FASE	PLAN	{r} rukiye karanfil architecten
BESTAANDE TOESTAND GELIJKVLOERS	SCHAAL	A2 1/50	BA	08/25	
	PROJECTNR.	2024.17			