


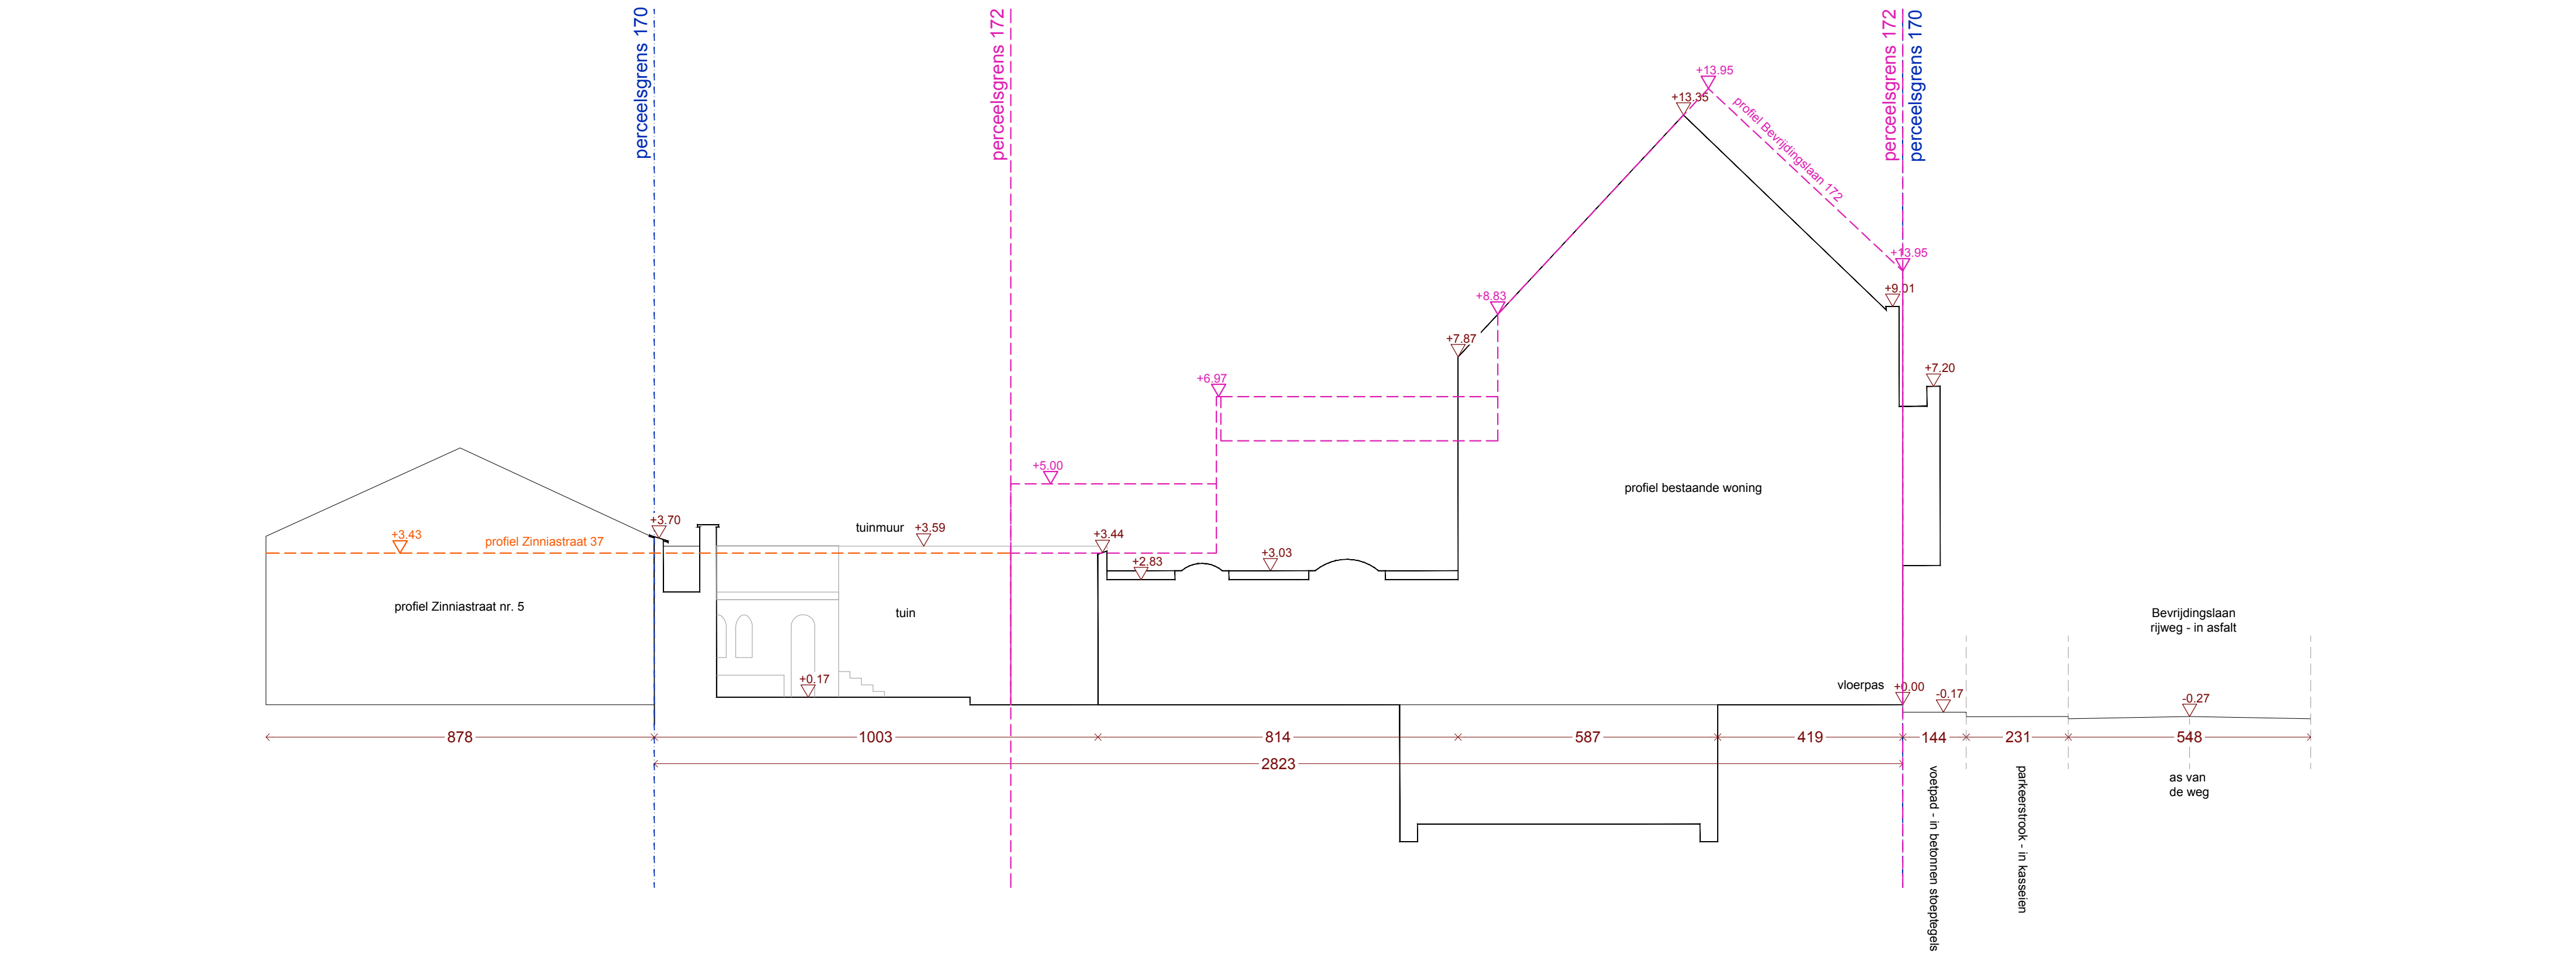

Volgnummer: T_B_1	Inhoud: Terreinprofiel, bestaande toestand met profiel buur nr. 172 Onderwerp: Verbouwen van een aanbouw tot polyvalente ruimte van een eengezinswoning Ligging: Bevrijdingslaan 170, 9000 Gent nr. Afd. 16, Sectie K, 522S2	Architect: Callens Dierickx architecten August Van Bockxstaelestraat 21 9050 Ledeborg t: +32 (0)485 802 087 lauren@ldsra.be	Legende: bestaande constructie isolatie nieuwe lichte constructie perceelsgrens tuin verharding waterdoorlatende verharding nieuwe constructie beton kijkrichting foto's RWA FWA DWA glas afbraak	Aard en kleur uitwendige materialen: 1. bruin-rode baksteen 2. houten schrijnwerk groen 3. sierpleister beige 4. regenpijp zink 5. dakpan donkerbruin 6. dorpel in steen 7. massieve dorpel in arduin 8. plint in arduin 9. houten schrijnwerk bruin 10. oranje dakpan op tuinmuur 11. houten schrijnwerk afzelia 12. dakrand in zink 13. steen beige geschilderd	012345m
	Datum: 01/04/2025				
	Schaal: 1/100				
	Formaat: A2				
	REF.: CLEMENT LOT 6				