


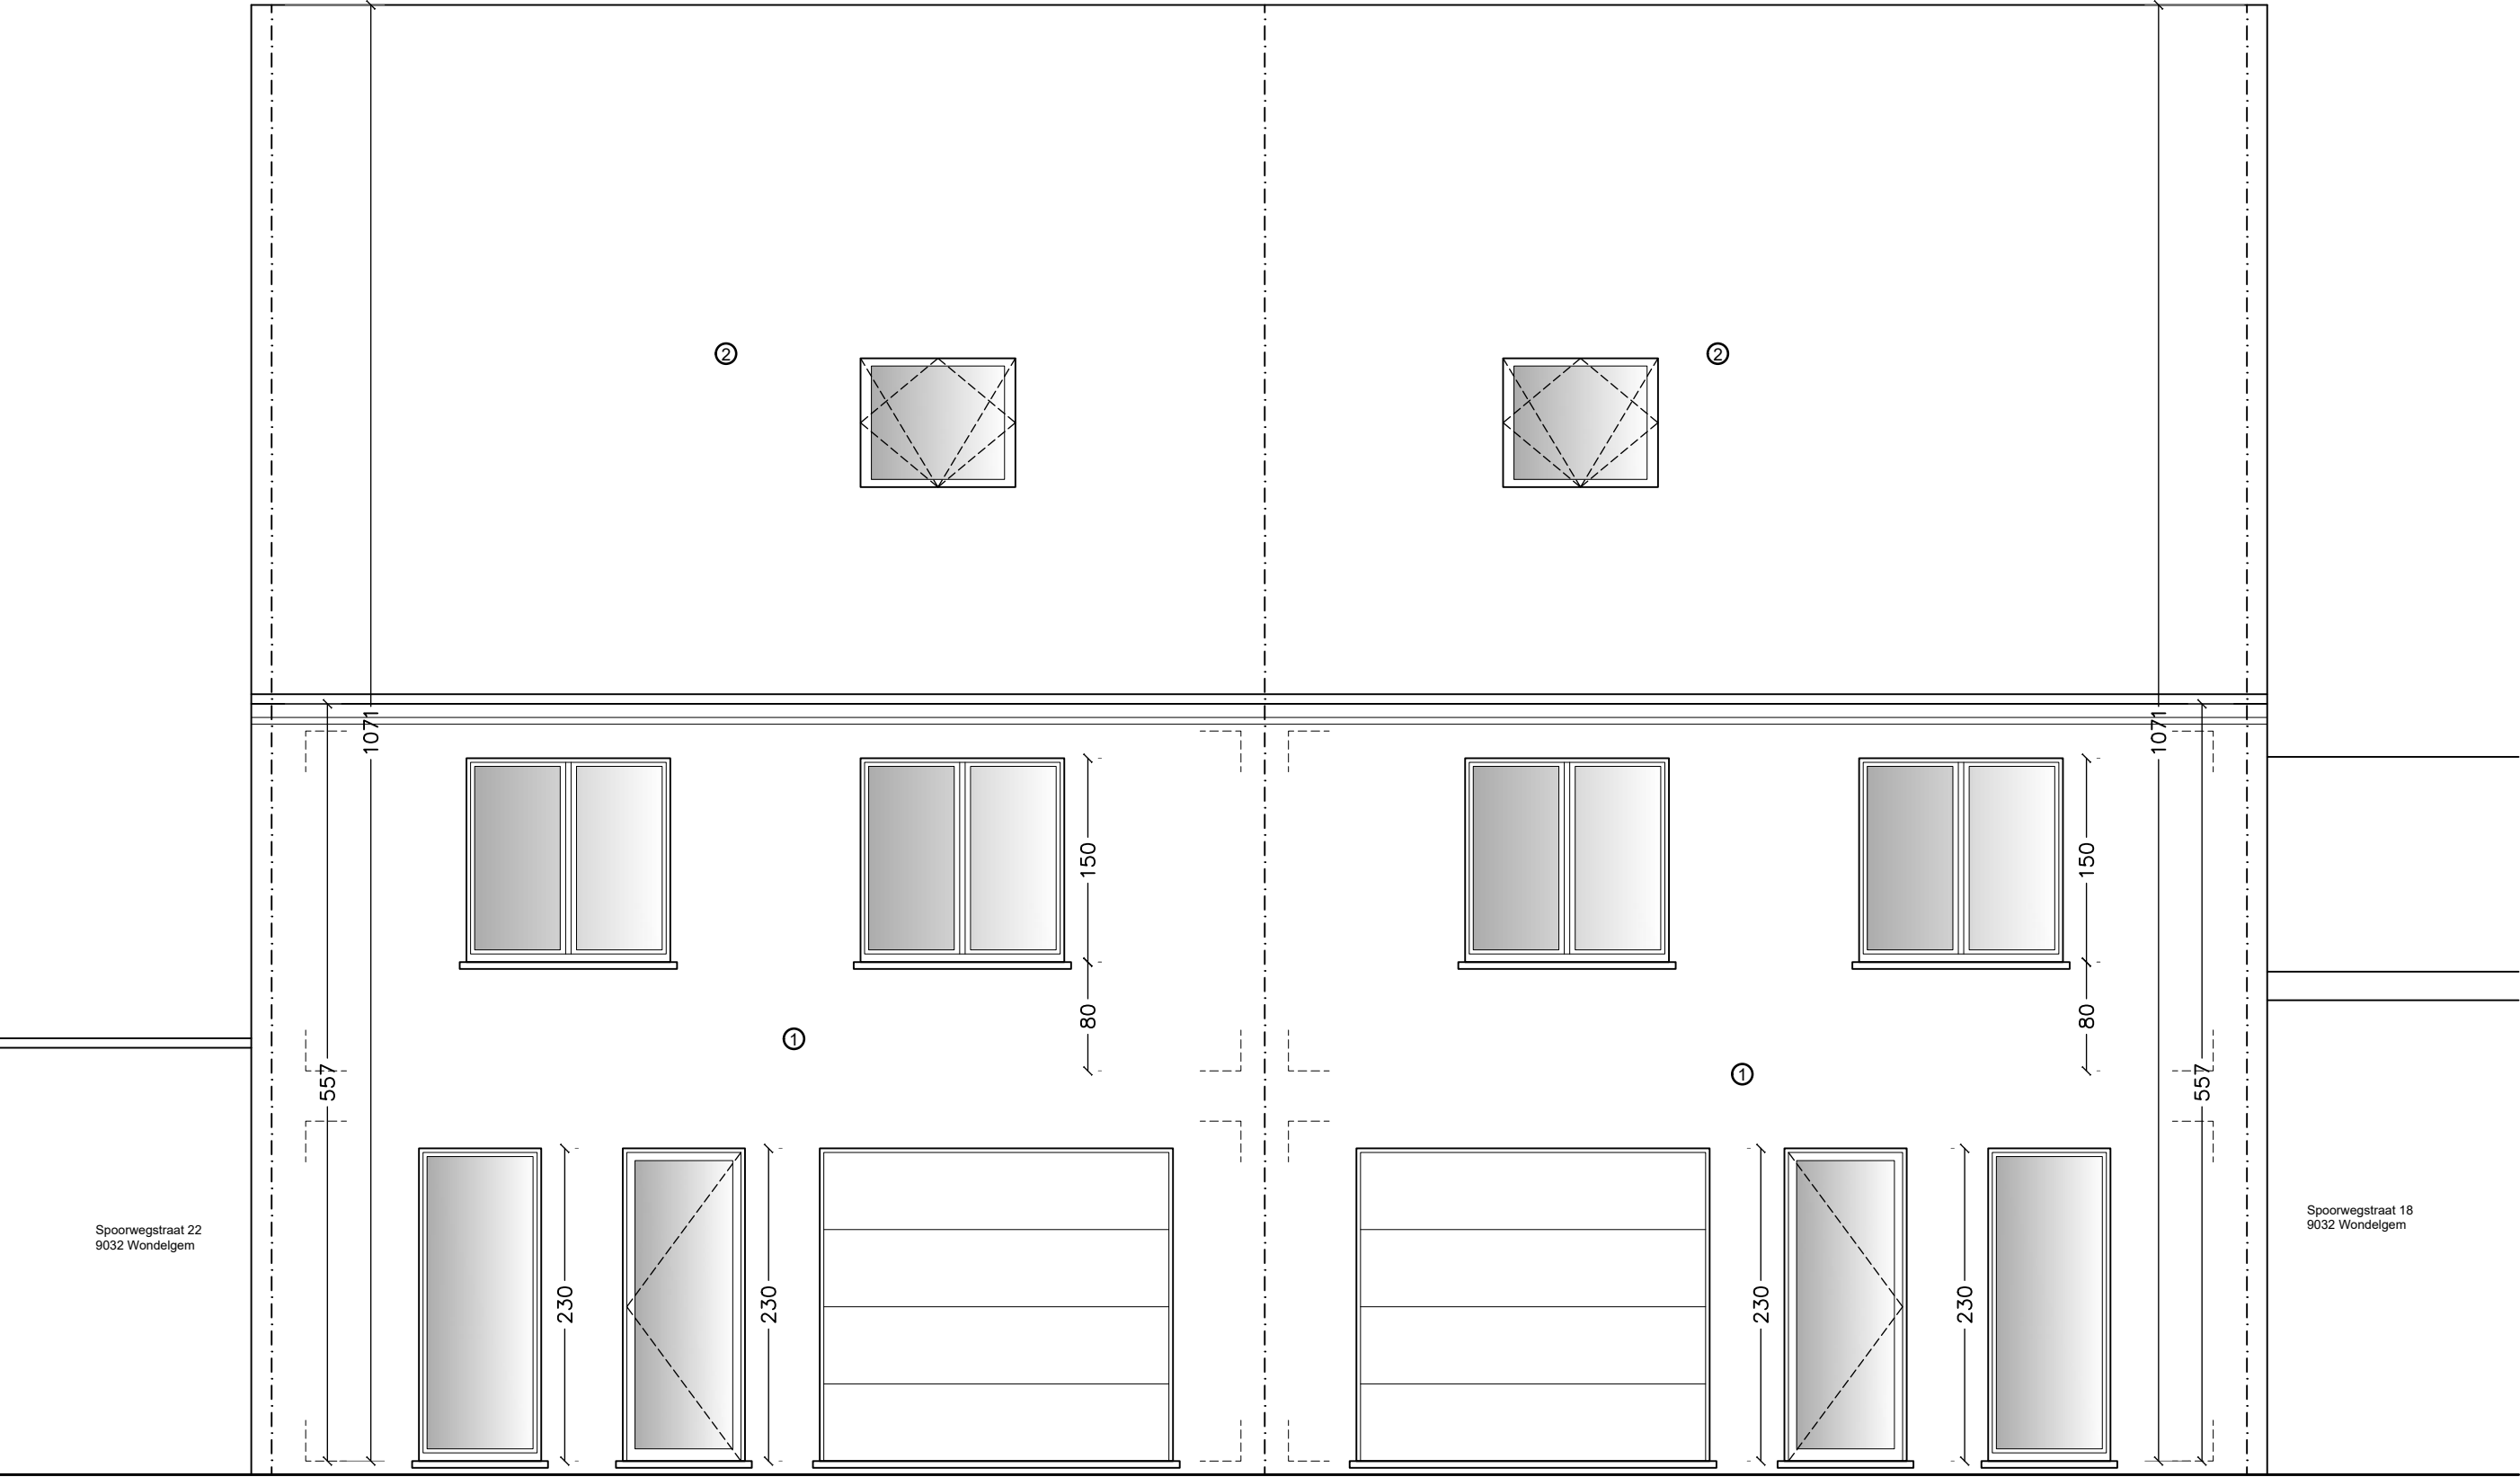

Spoorwegstraat 22
9032 Wondelgem

Spoorwegstraat 18
9032 Wondelgem

VOORGEVEL

NIEUWE TOESTAND - SCHAAL: 1/50

