


architecten & ontwerpers bv

T +32 (0)9 273 61 76 - info@durvontwerpers.be
kantoor: Tolhuislaan 159 | B 9000 Gent
admin@durv: Perzikstraat 29 | B 9000 Gent
BTW: BE 0650 804 078

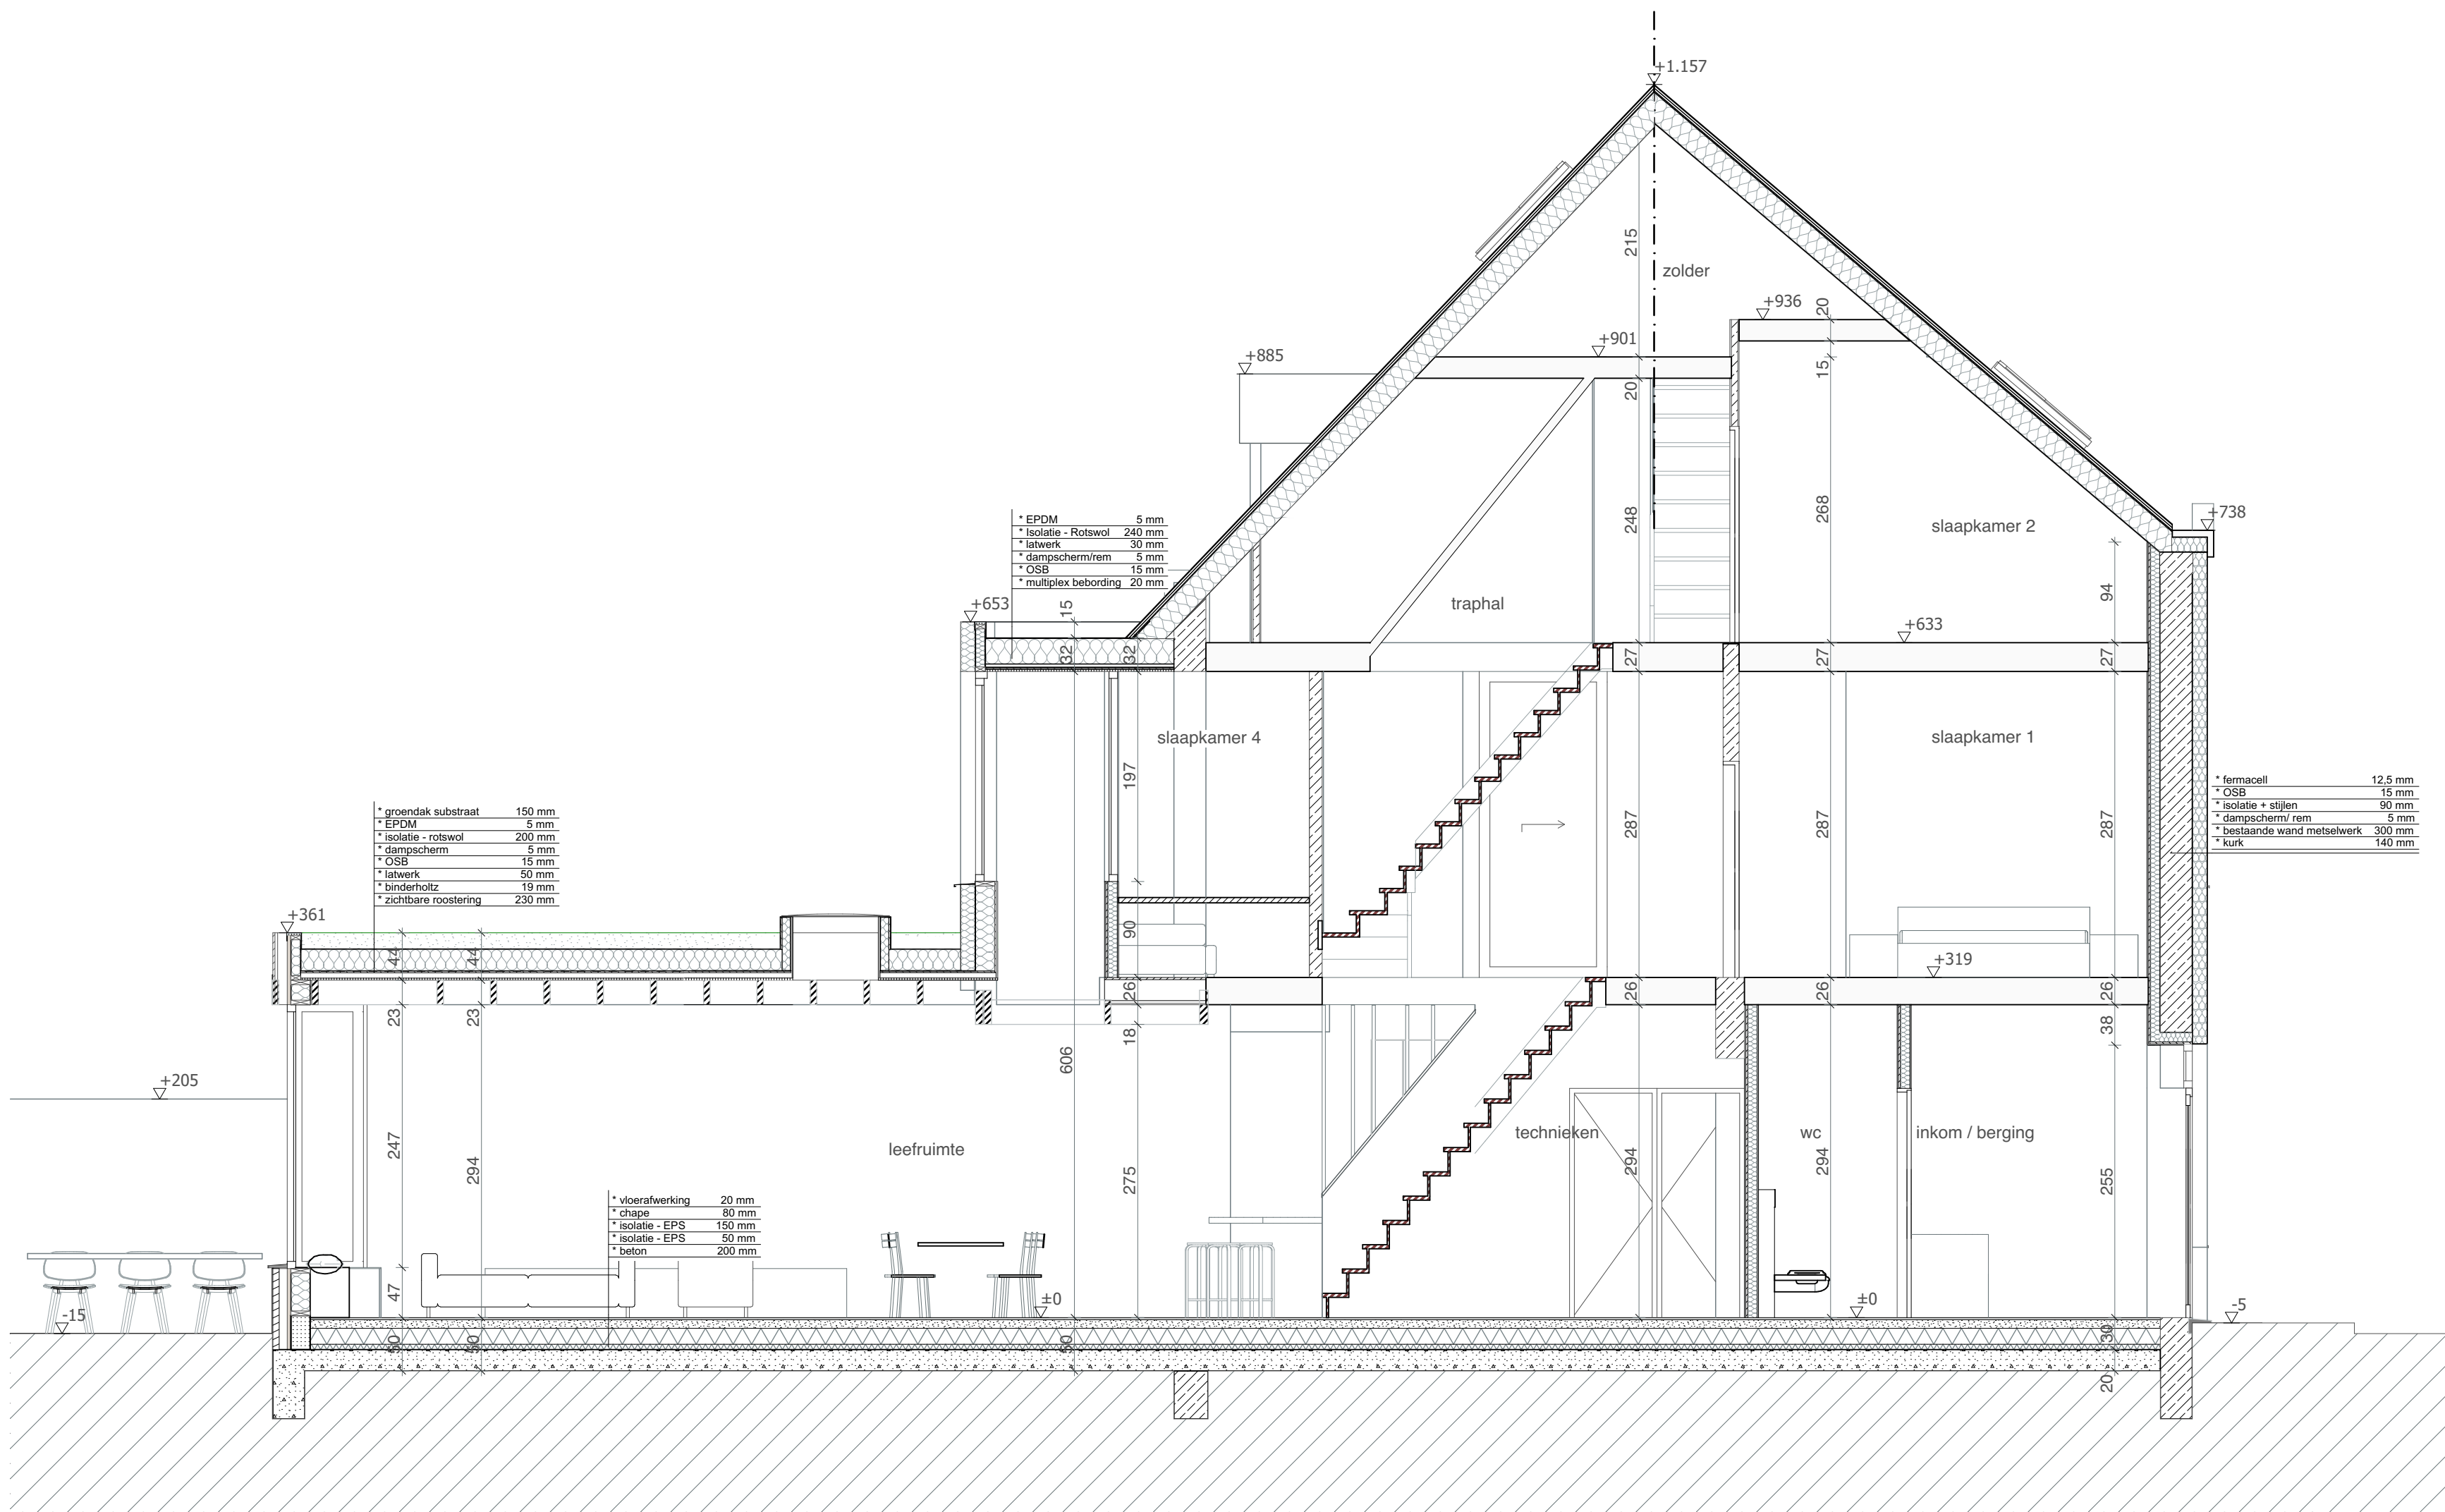

stedebouwkundige vergunningsaanvraag
Doorsnede A-A

Dhr. Santiago Hernández & Mevr. Annelore Smits
Auguste Van Ooststraat 23
9050 Gentbrugge

BA_vanoost_S_N_AA

datum: 7/03/2025 schaal: 1:50

Alle maten zijn indicatief en dienen voor aanvang van de werken door de aannemer te worden controleerd.
Stabiliteitswerken cfr studie II, huidige plannen zijn hiervoor louter indicatief