


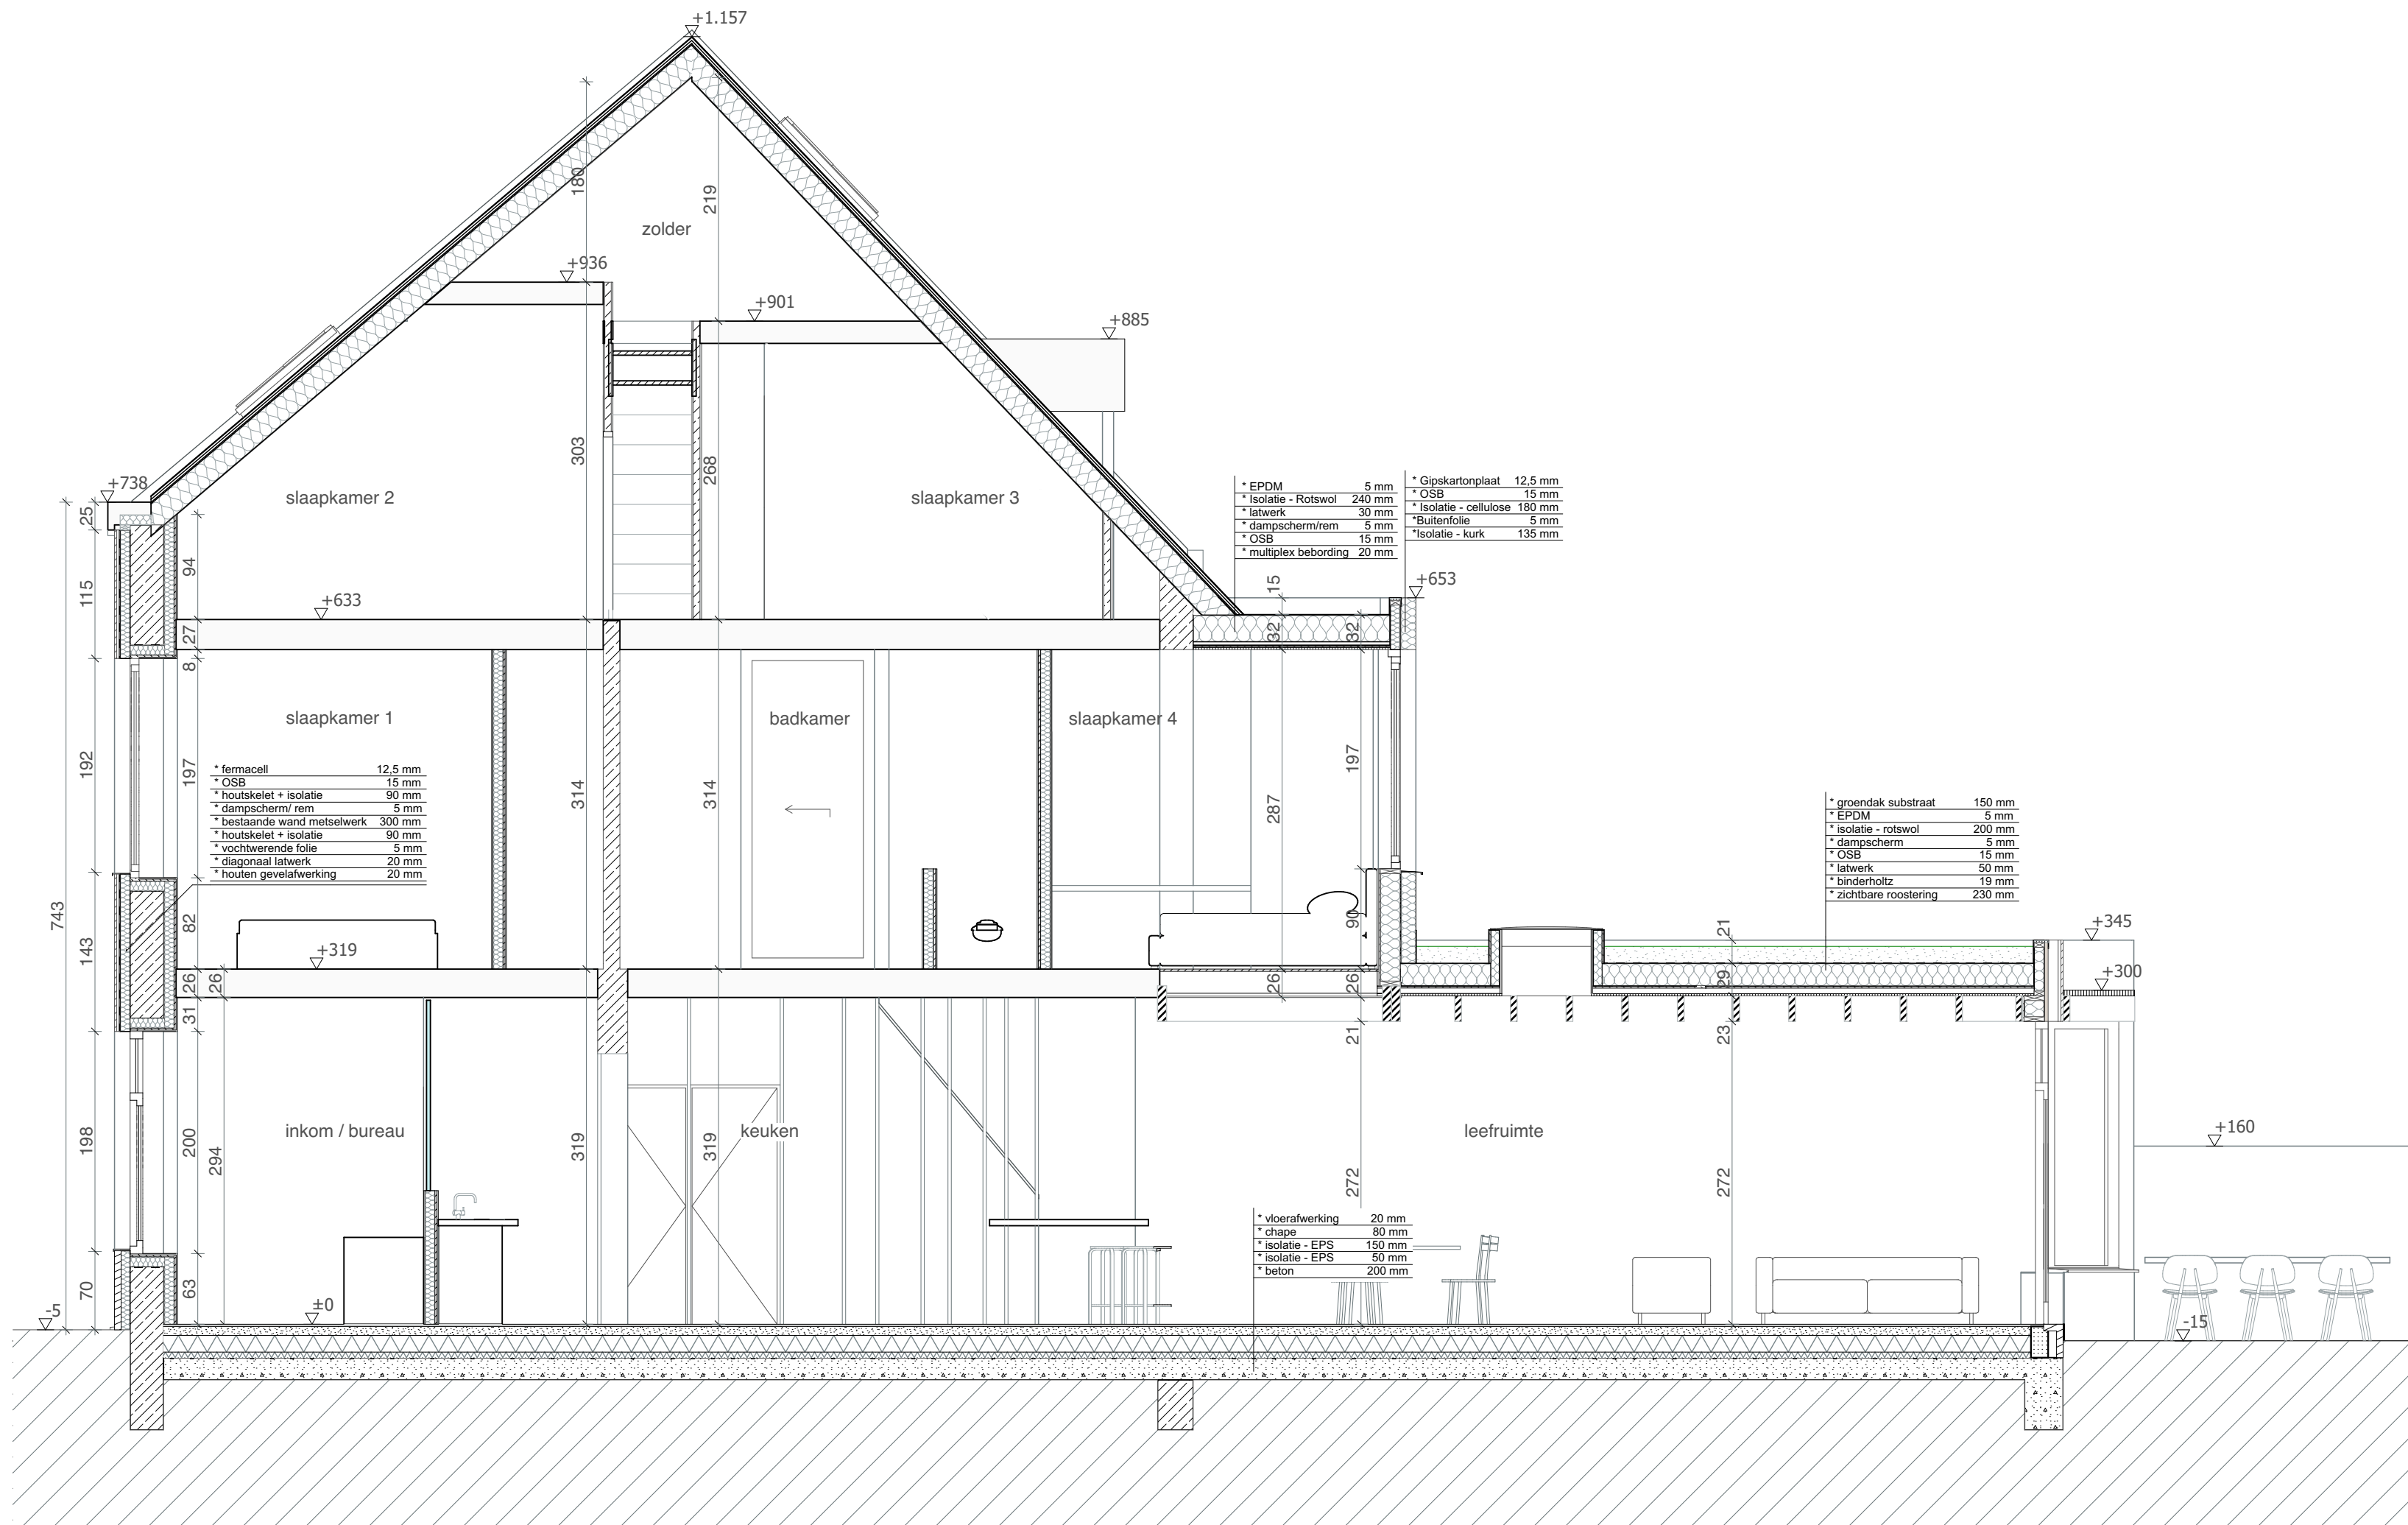

stedenbouwkundige vergunningsaanvraag
Doorsnede B-B

Dhr. Santiago Hernández & Mevr. Annelore Smits
Auguste Van Ooststraat 23
9050 Gentbrugge
BA_vanoost_S_N_BB
datum: 19/05/2025 schaal : 1:50

BA_vanoost_S_N_BB



architecten & ontwerpers bv

T +32 (0)9 273 61 76 - info@durvontwerpers.be
kantoor: Tolhuislaan 159 | B 9000 Gent
admin.zetel: Perzikstraat 29 | B 9000 Gent
 BTW: BE 0650 804 078

**ZIE BIJZONDERE
VOORWAARDE(N)**

Alle maten zijn indicatief en dienen voor aanvang van de werken door de aannemer te worden controleerd. Stabiliteitswerken cfr studie ir, huidige plannen zijn hiervoor louter indicatief