


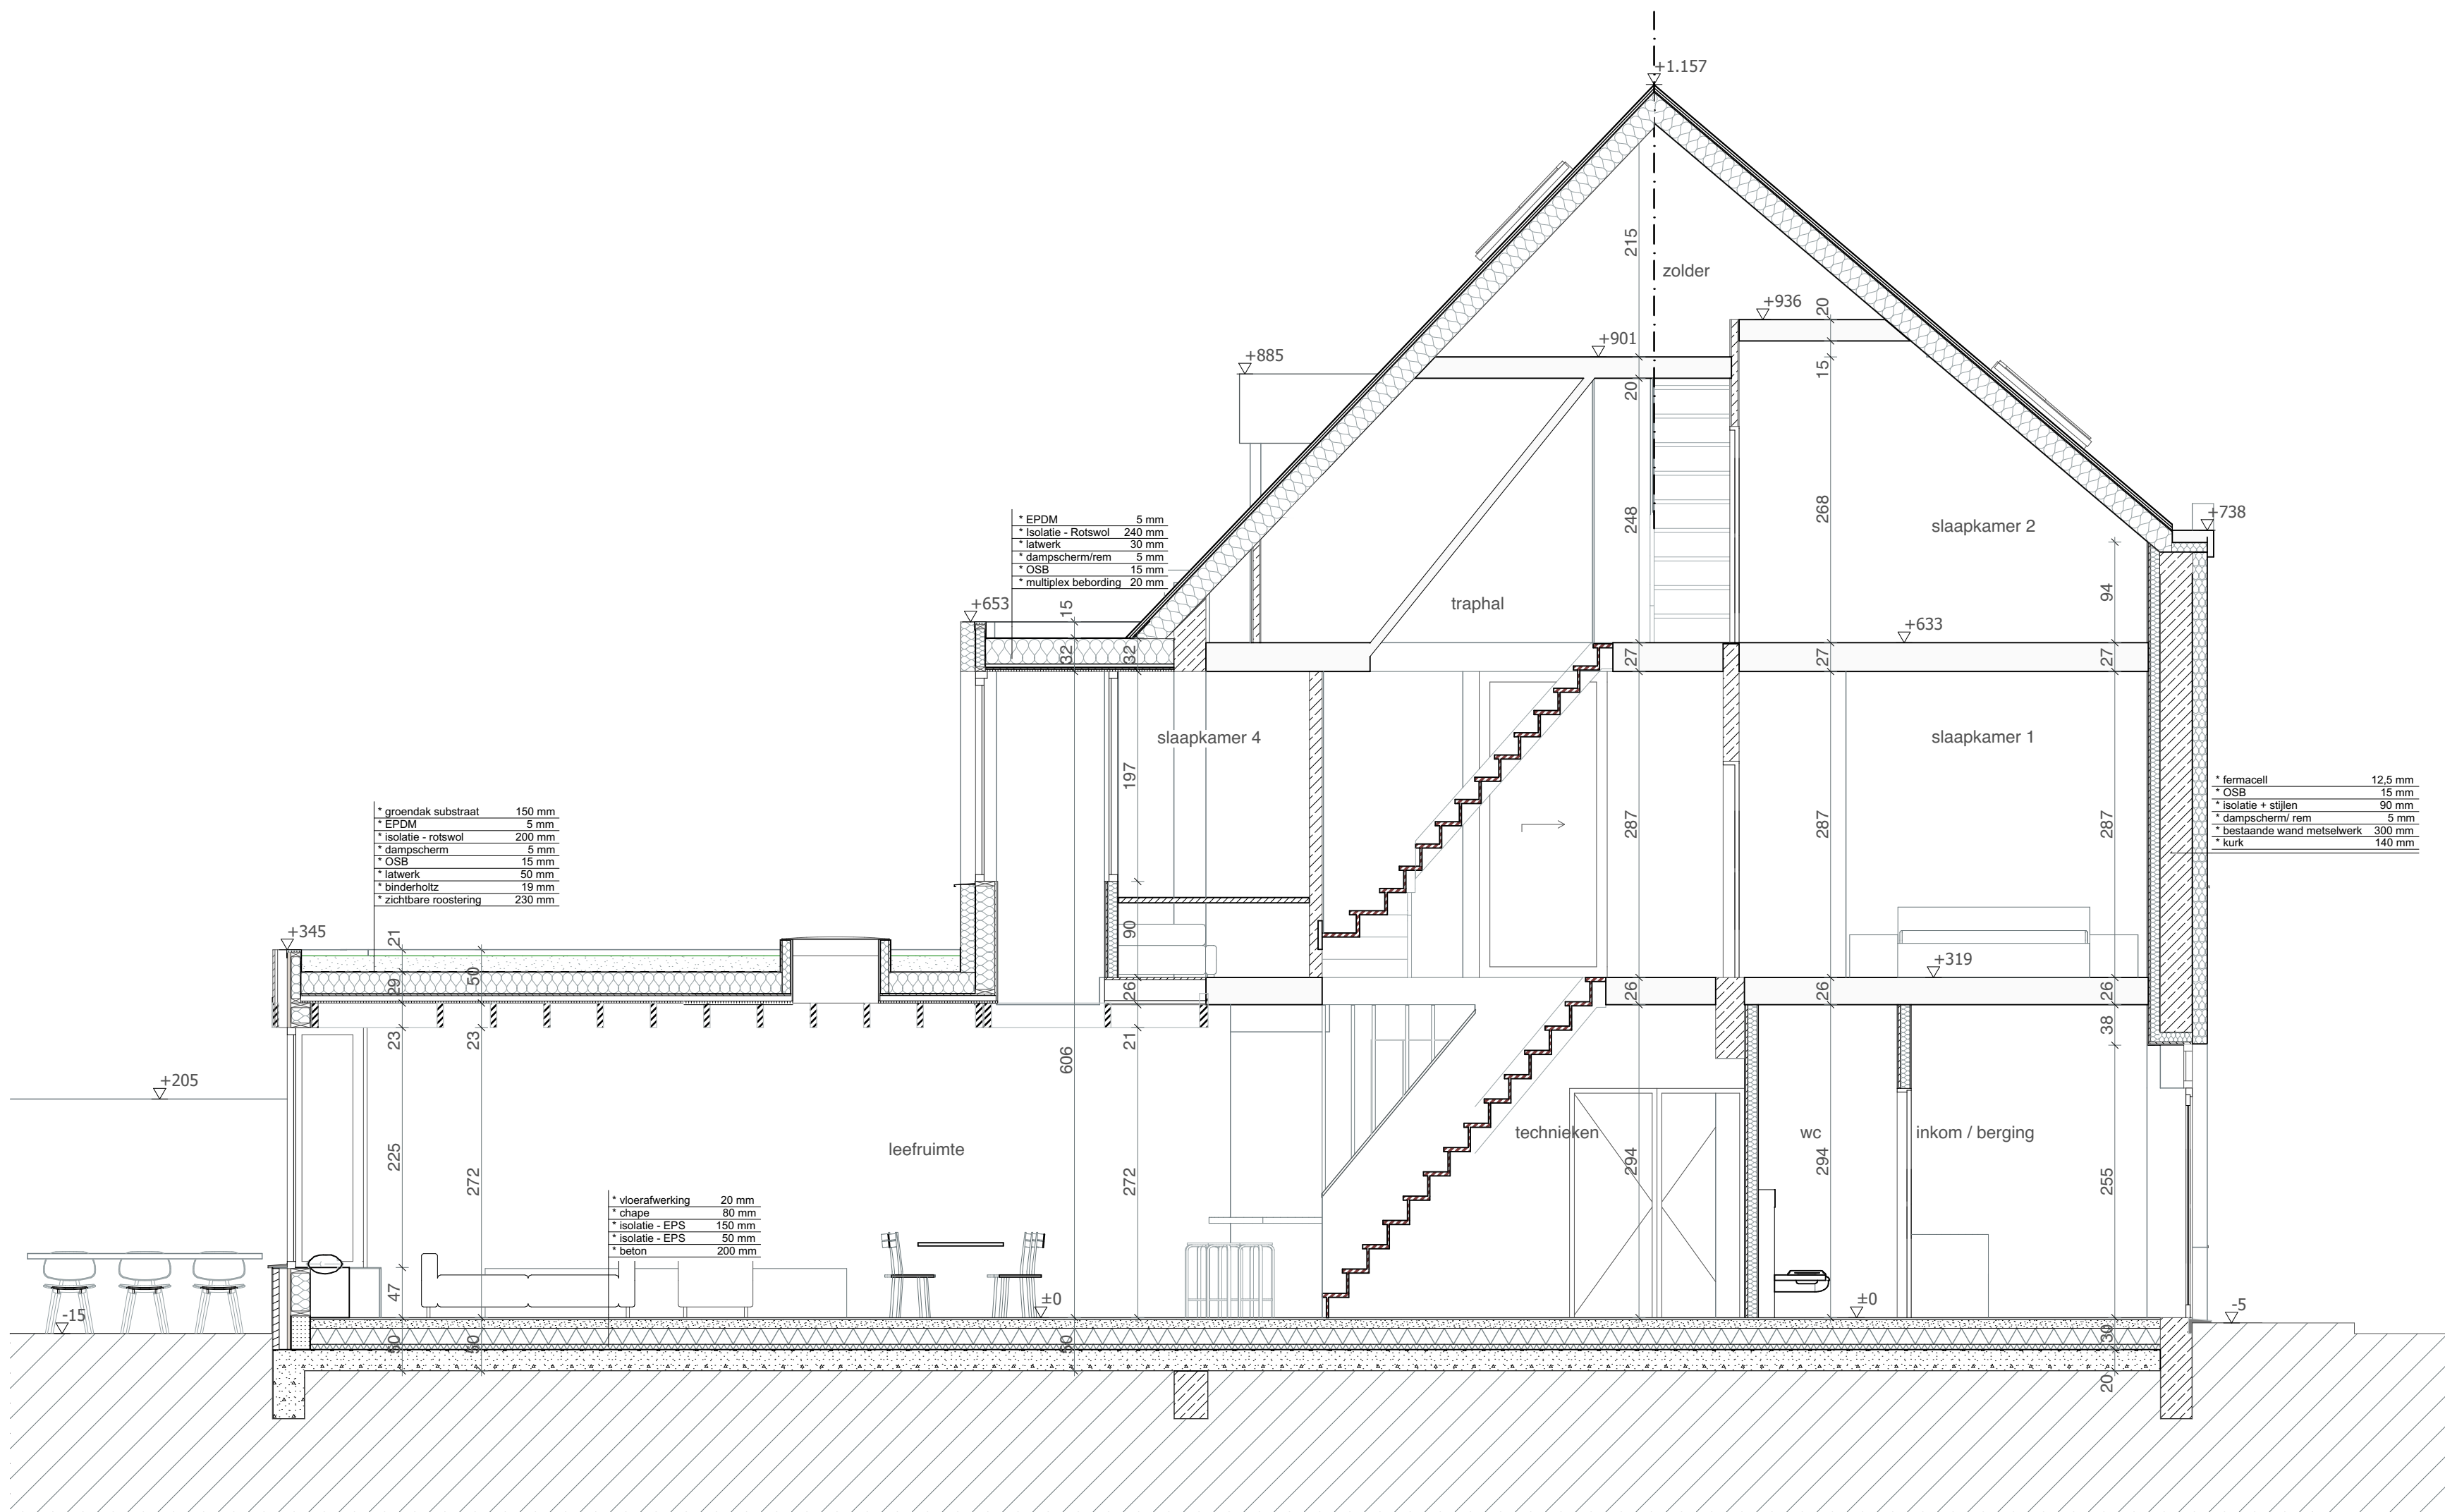

- * groendak substraat 150 mm
- * EPDM 5 mm
- * isolatie + rotswol 200 mm
- * dampscherm 5 mm
- * OSB 15 mm
- * latwerk 50 mm
- * binderholtz 19 mm
- * zichtbare roostering 230 mm

- * EPDM 5 mm
- * isolatie - Rotswol 240 mm
- * latwerk 30 mm
- * dampscherm/rem 5 mm
- * OSB 15 mm
- * multiplex bebording 20 mm

- * vloerafwerking 20 mm
- * chape 80 mm
- * isolatie - EPS 150 mm
- * isolatie - EPS 50 mm
- * beton 200 mm

- * fermacell 12,5 mm
- * OSB 15 mm
- * isolatie + stijlen 90 mm
- * dampscherm rem 5 mm
- * bestaande wand metselwerk 300 mm
- * kurk 140 mm




architecten & ontwerpers bv

T +32 (0)9 273 61 76 - info@durvontwerpers.be
kantoor: Tolhuislaan 159 | B 9000 Gent
admin_zetel: Perzikstraat 29 | B 9000 Gent
BTW: BE 0650 804 078

Alle maten zijn indicatief en dienen voor aanvang van de werken door de aannemer te worden controleerd.
Stabiliteitswerken cfr studie ir, huidige plannen zijn hiervoor louter indicatief

**ZIE BIJZONDERE
VOORWAARDE(N)**

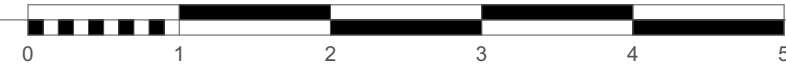

**stedenbouwkundige vergunningsaanvraag
Doorsnede A-A**

Dhr. Santiago Hernández & Mevr. Annelore Smits
Auguste Van Ooststraat 23
9050 Gentbrugge

BA_vanoost_S_N_AA datum: 19/05/2025 schaal: 1:50