


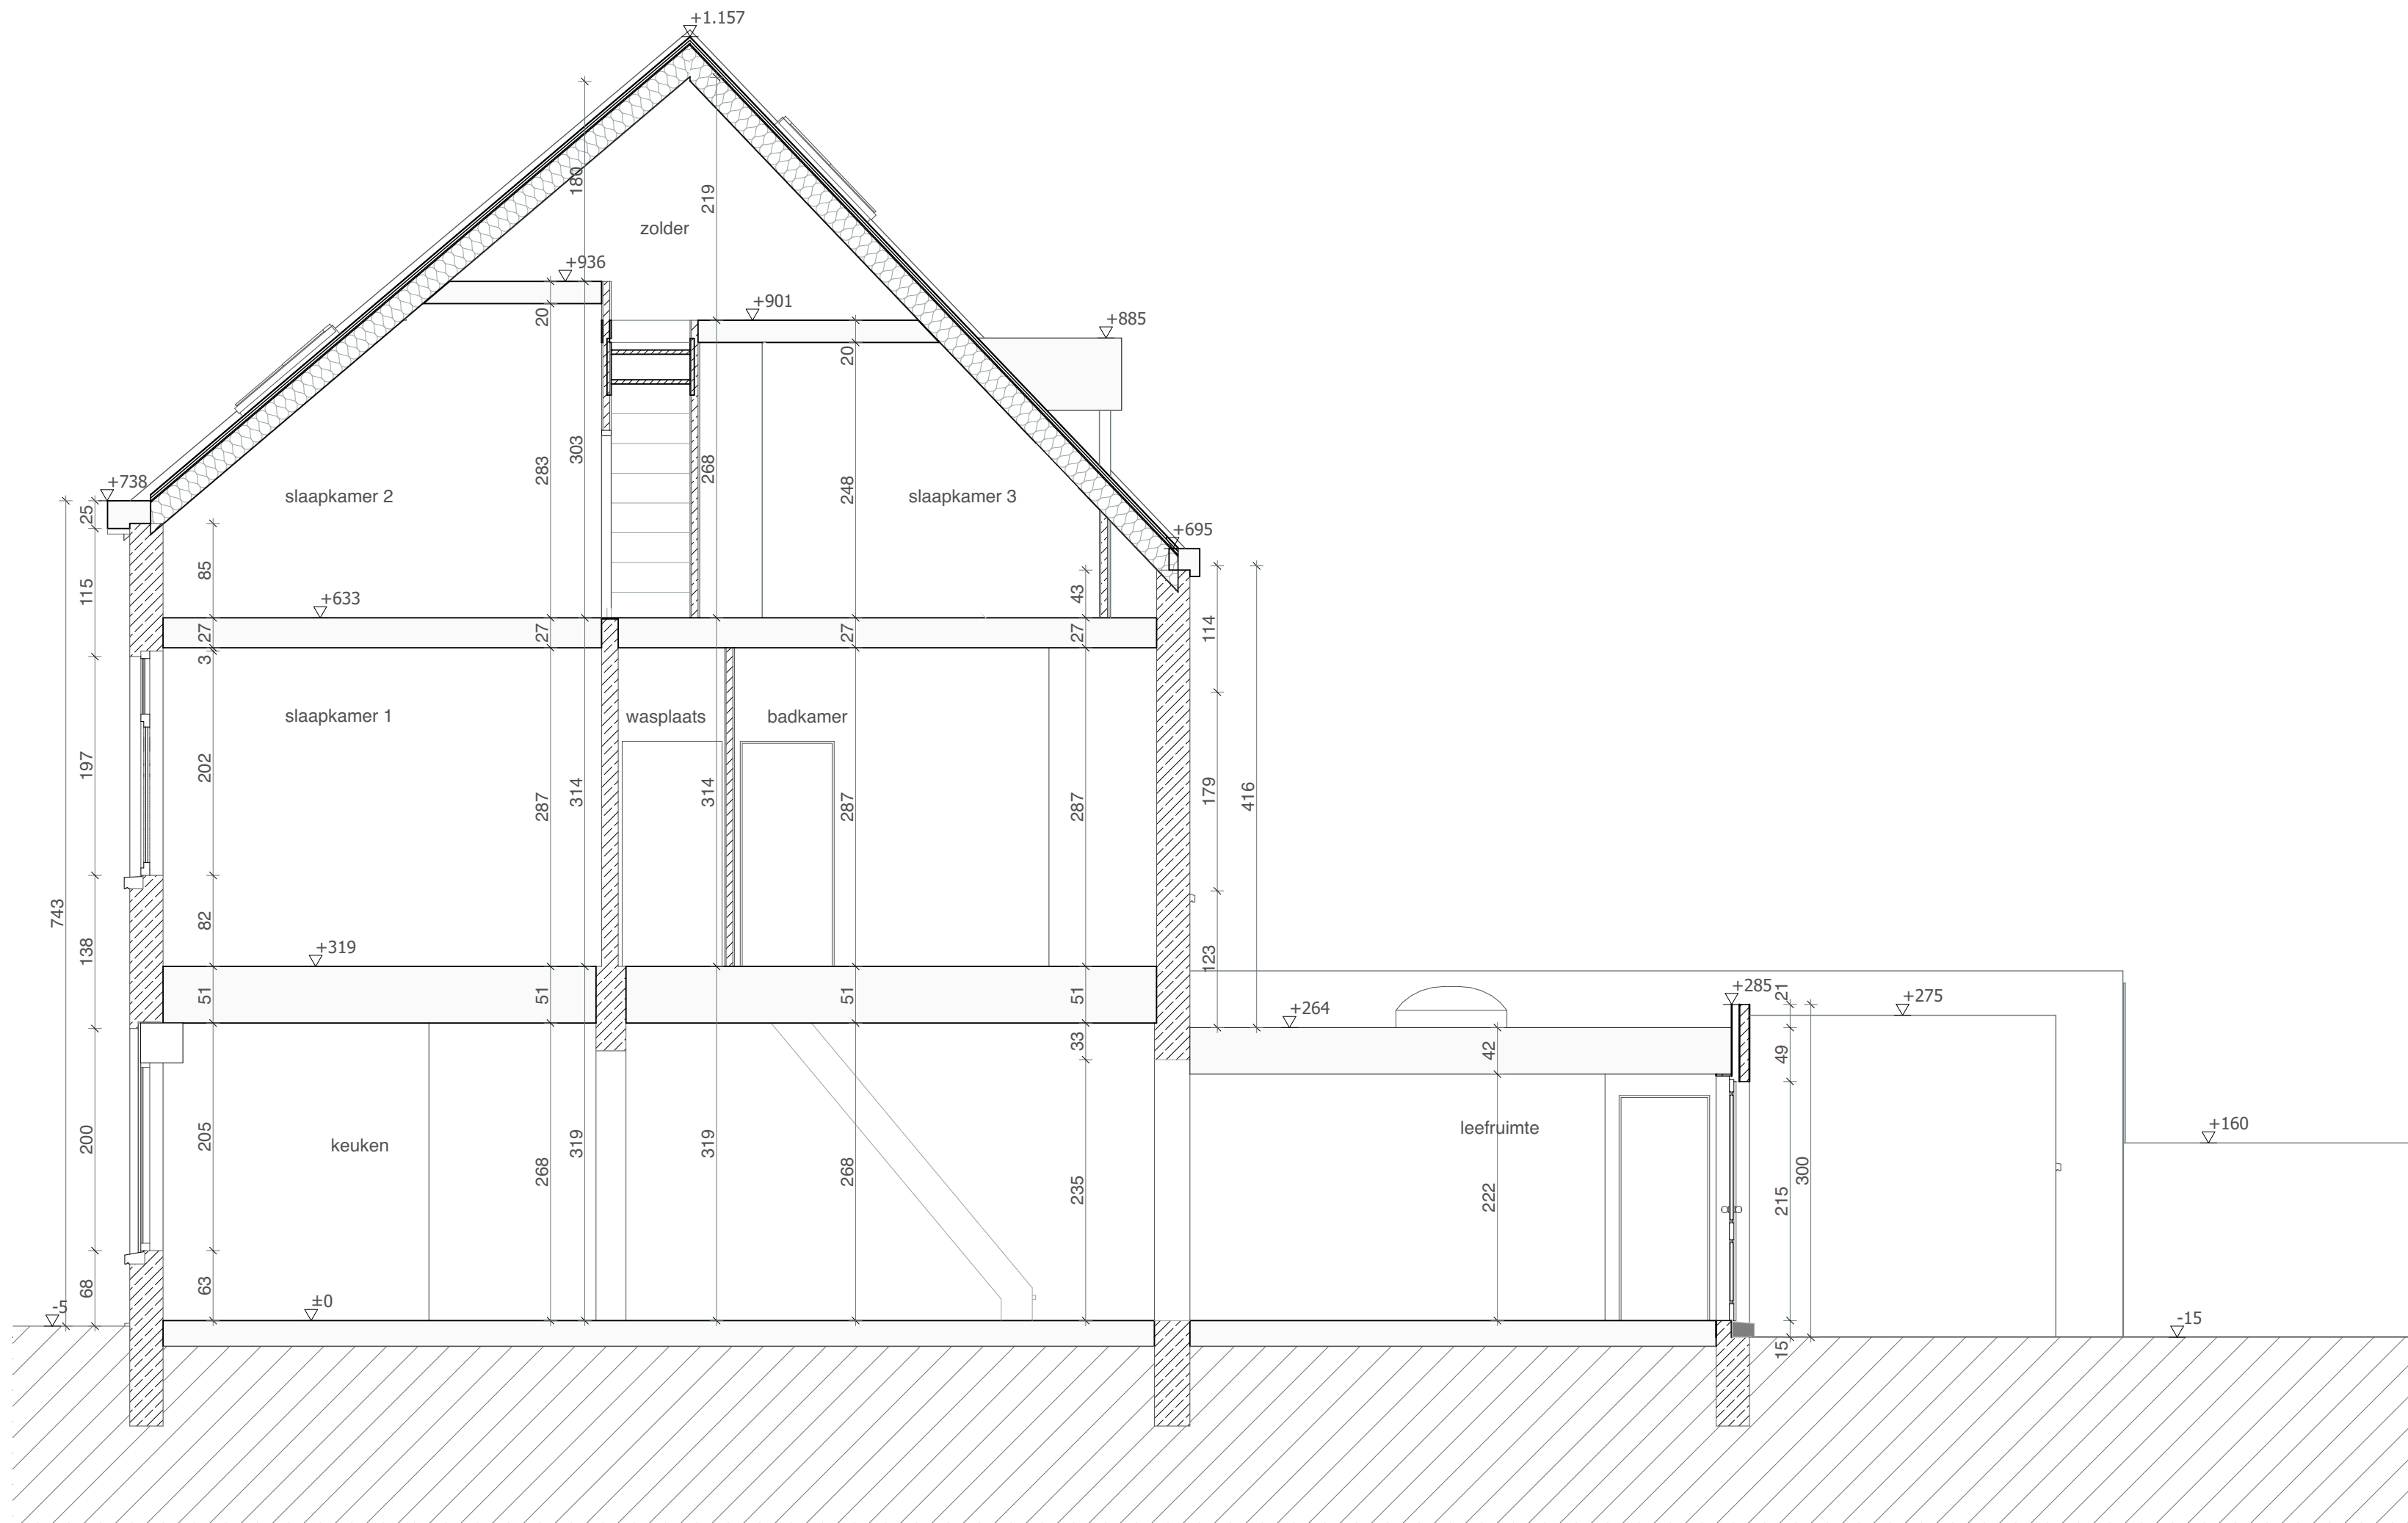

architecten & ontwerpers bv
T +32 (0)9 273 61 76 - info@durvontwerpers.be
kantoor: Tolhuislaan 159 | B 9000 Gent
admin_zetel: Perzikstraat 29 | B 9000 Gent
BTW: BE 0650 804 078

Alle maten zijn indicatief en dienen voor aanvang van de werken door de aannemer te worden controleerd.
Stabiliteitswerken cfr studie iv, huidige plannen zijn hiervoor louter indicatief



stedenbouwkundige vergunningsaanvraag
Doorsnede B-B

Dhr. Santiago Hernández & Mevr. Annelore Smits
Auguste Van Ooststraat 23
9050 Gentbrugge
BA_vanoost_S_B_BB

datum: 7/03/2025 schaal: 1:50