



ZIE BIJZONDERE
VOORWAARDE(N)

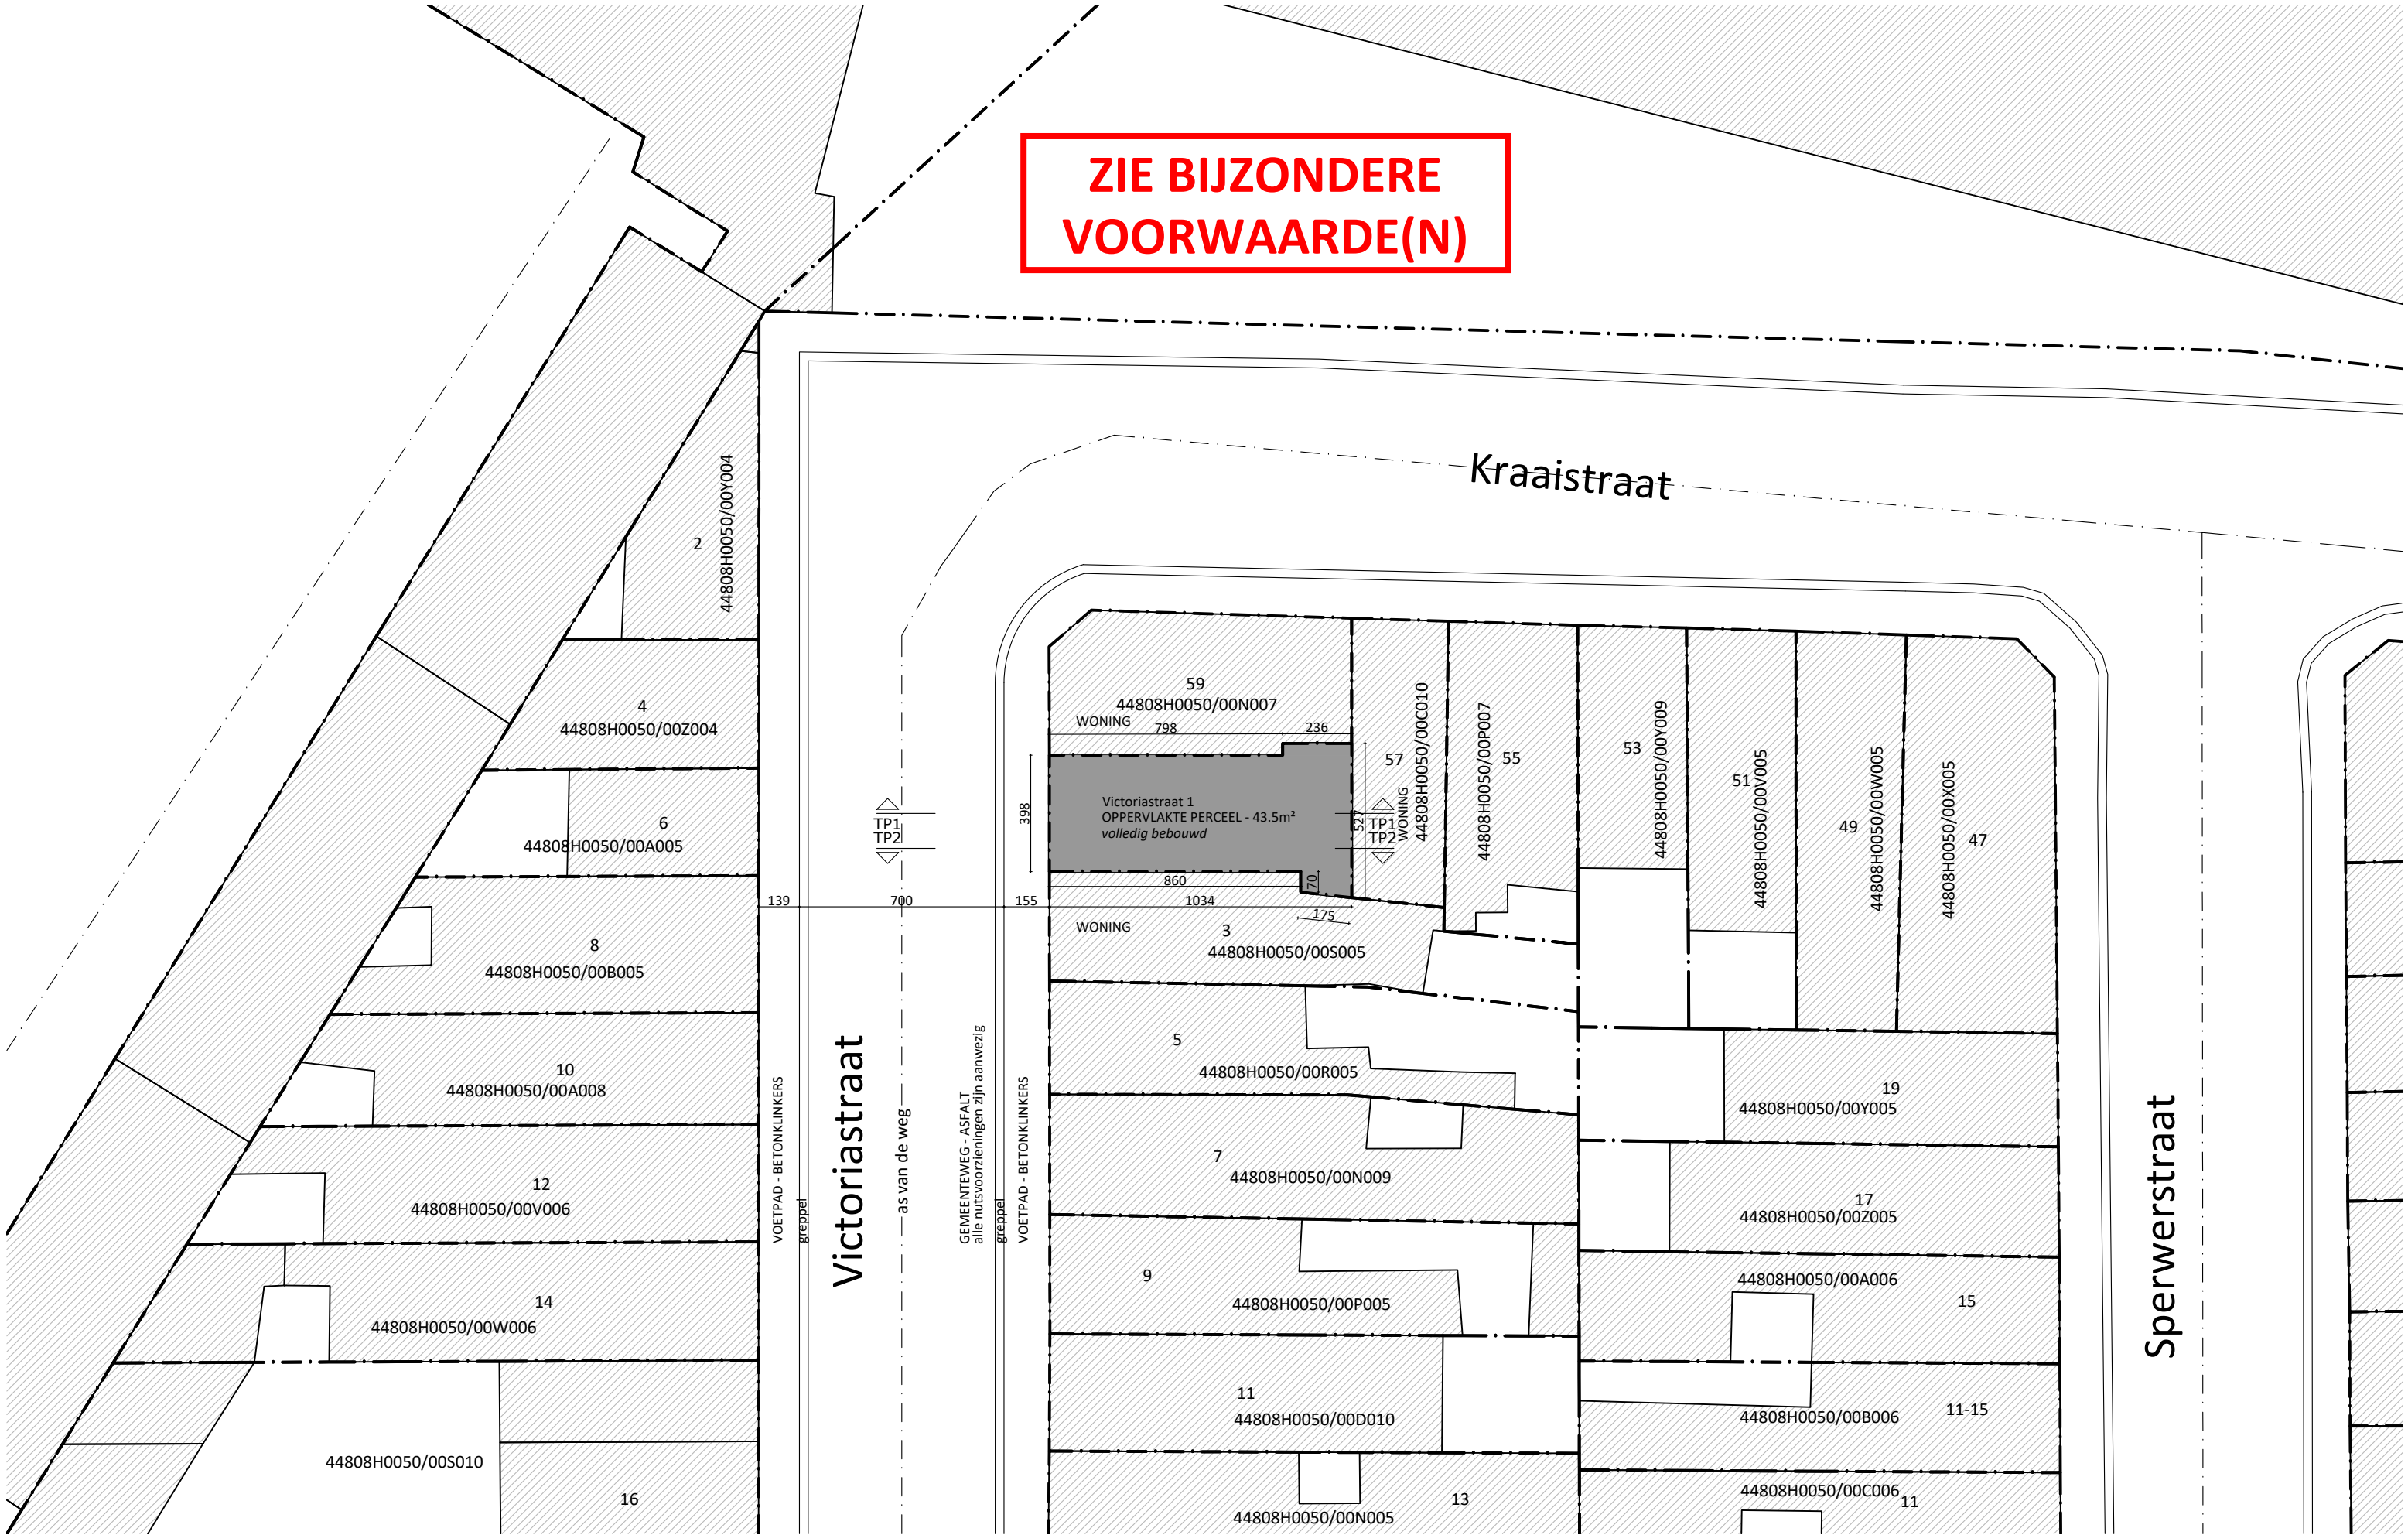

KMA architectuur bvba
Bosakker 5, 9050 GENT
0494 85 77 48 | kris.merket@kmarchitectuur.be
www.kmarchitectuur.be

PROJECT
KMA205

VERBOUWING VAN EEN RIJWONING
Sukni Ganimete
Victoriastraat 1, 9000 Gent
Gent, Afdeling 8, Sectie H, nr. 50M7

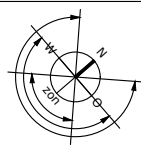

FASE: OMGEVINGSAANVRAAG
INPLANTING - NIEUWE TOESTAND
0 2m 4m 6m 8m 10m

1/200 @A3
08/04/2025