




architecten & ontwerpers bv
T +32 (0)9 273 61 76 - info@durvontwerpers.be
kantoor: Tolhuisaan 159 | B 9000 Gent
admin_zetel: Perzikstraat 29 | B 9000 Gent
BTW: BE 0650 804 078

Alle maten zijn indicatief en dienen voor aanvang van de werken door de aannemer te worden controleerd.
Stabiliteitswerken cfr studie kr, huidige plannen zijn hiervoor louter indicatief

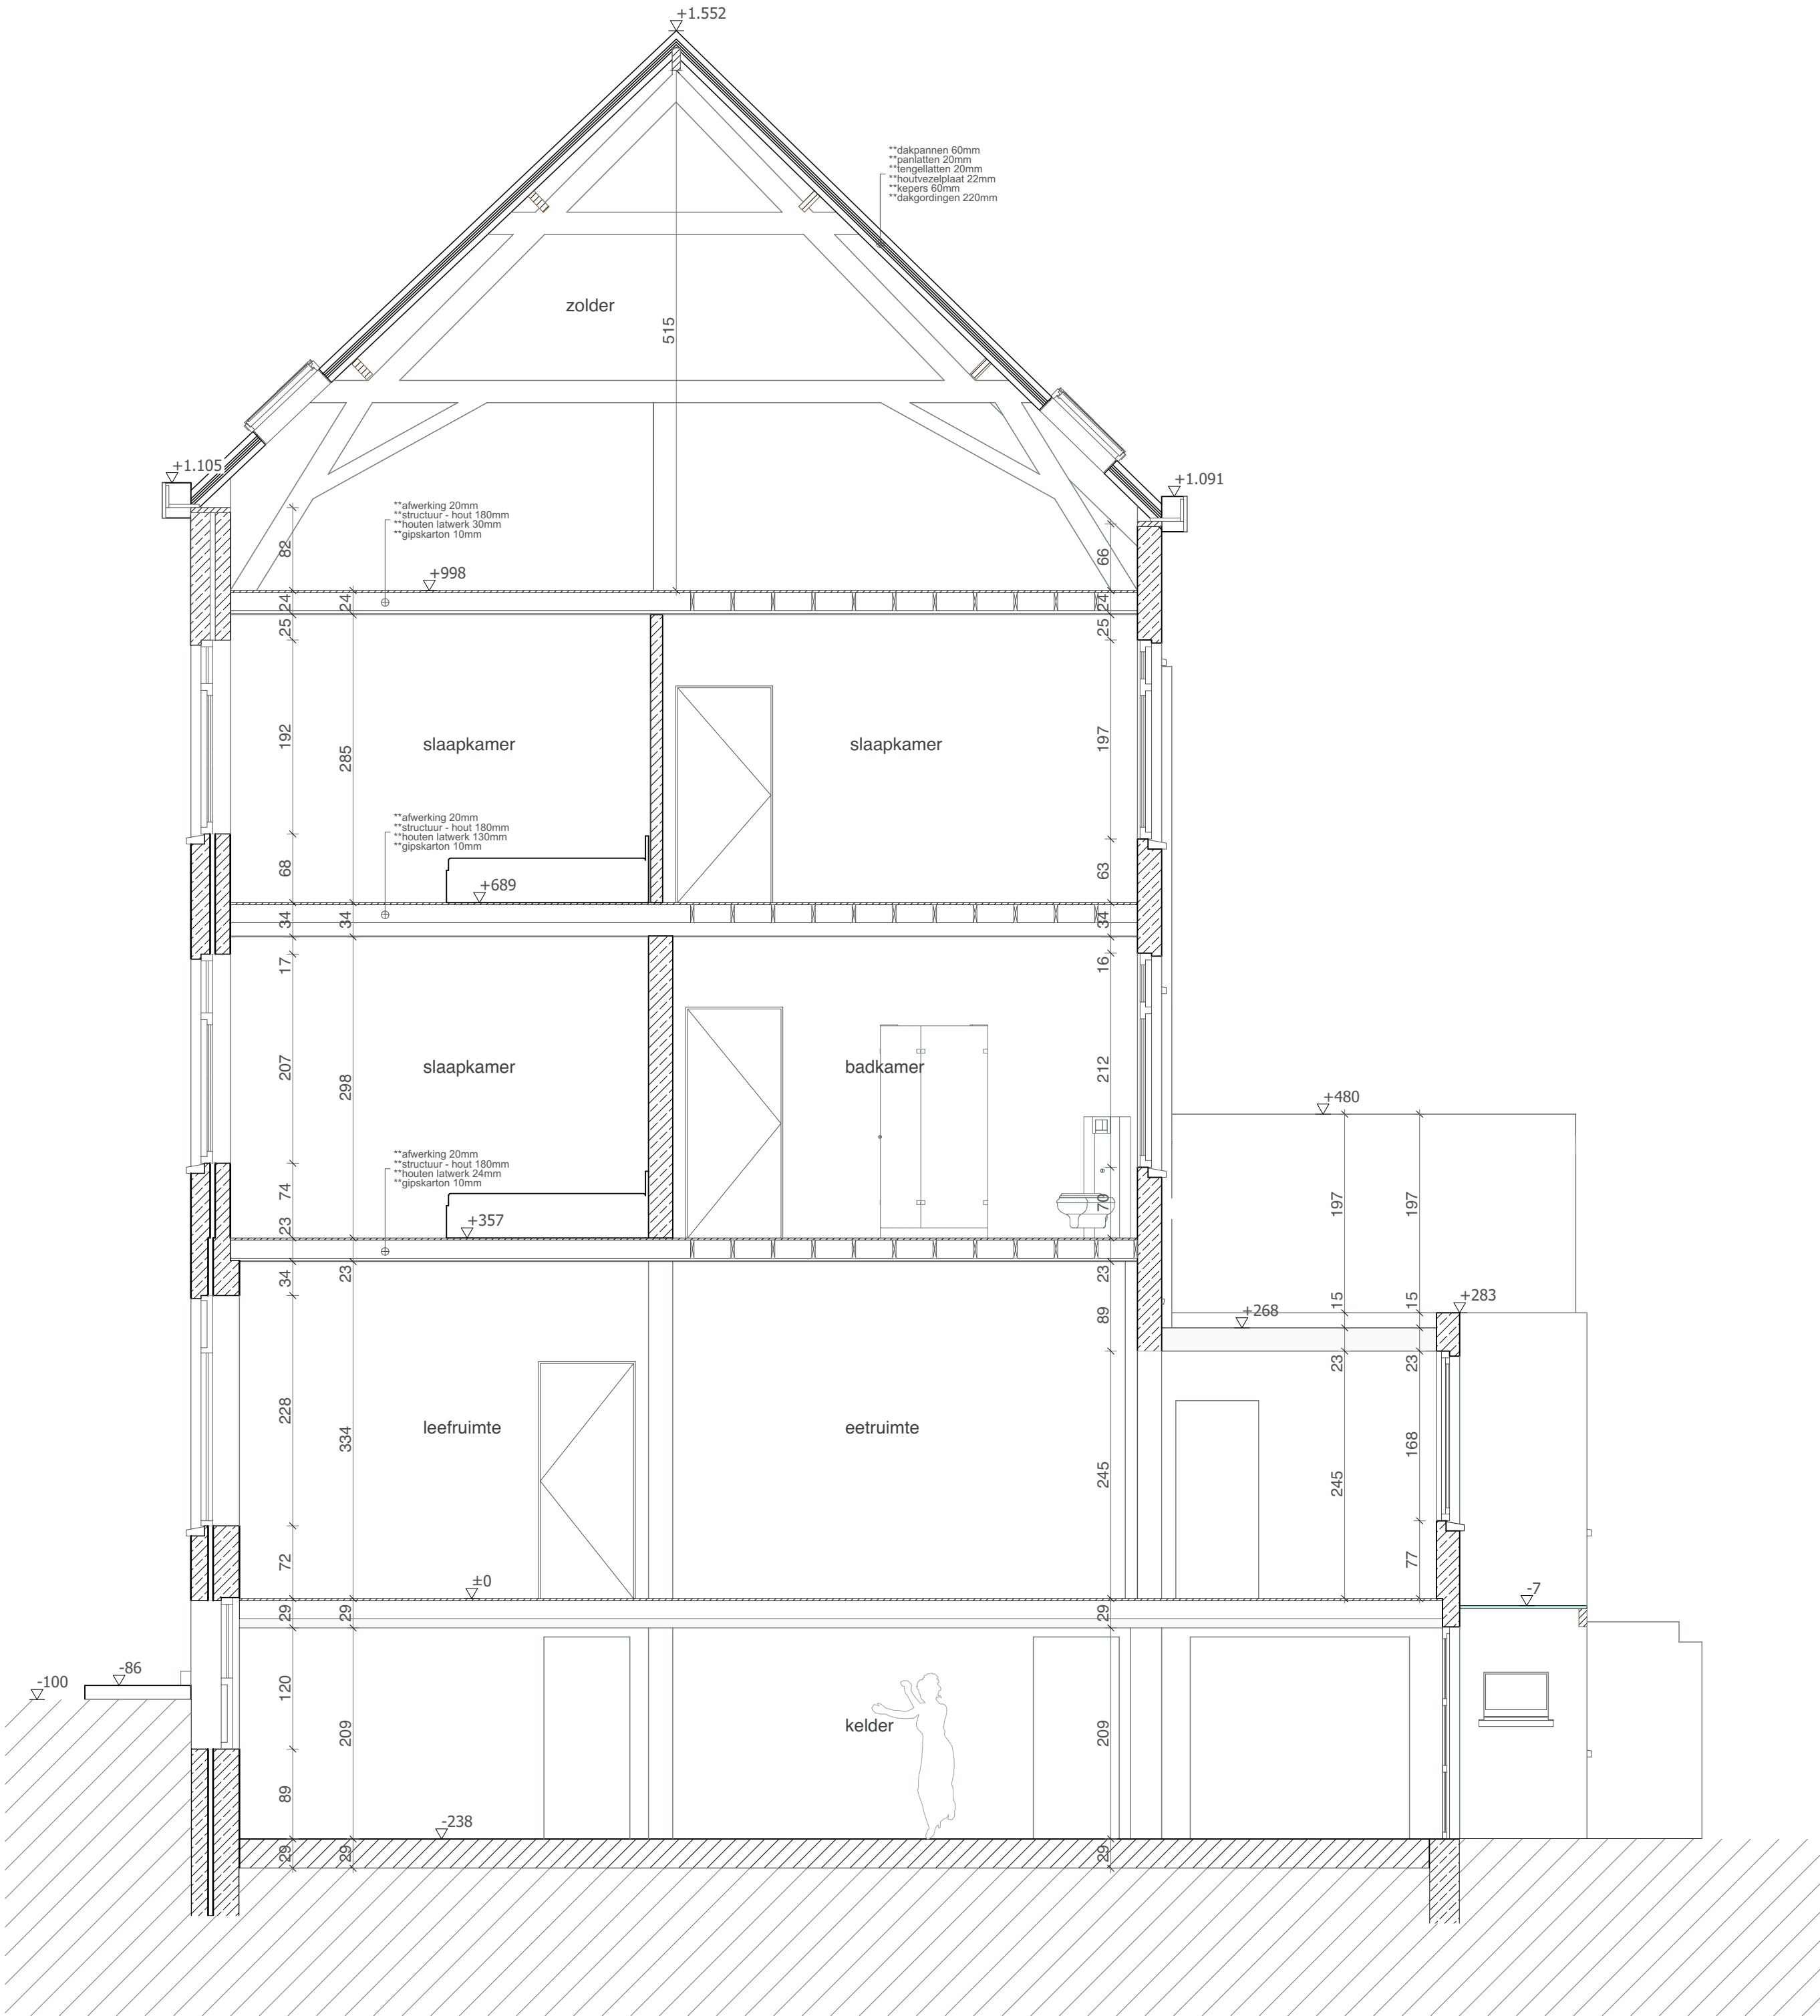

stedenbouwkundige vergunningsaanvraag
Doorsnede A-A
Dhr. Emiliano Acosta & Mevr. Eline Delanghe
Eendrachtstraat 92
9000 Gent
BA_eendracht_S_B_AA datum: 31/01/2025 schaal: 1:50