
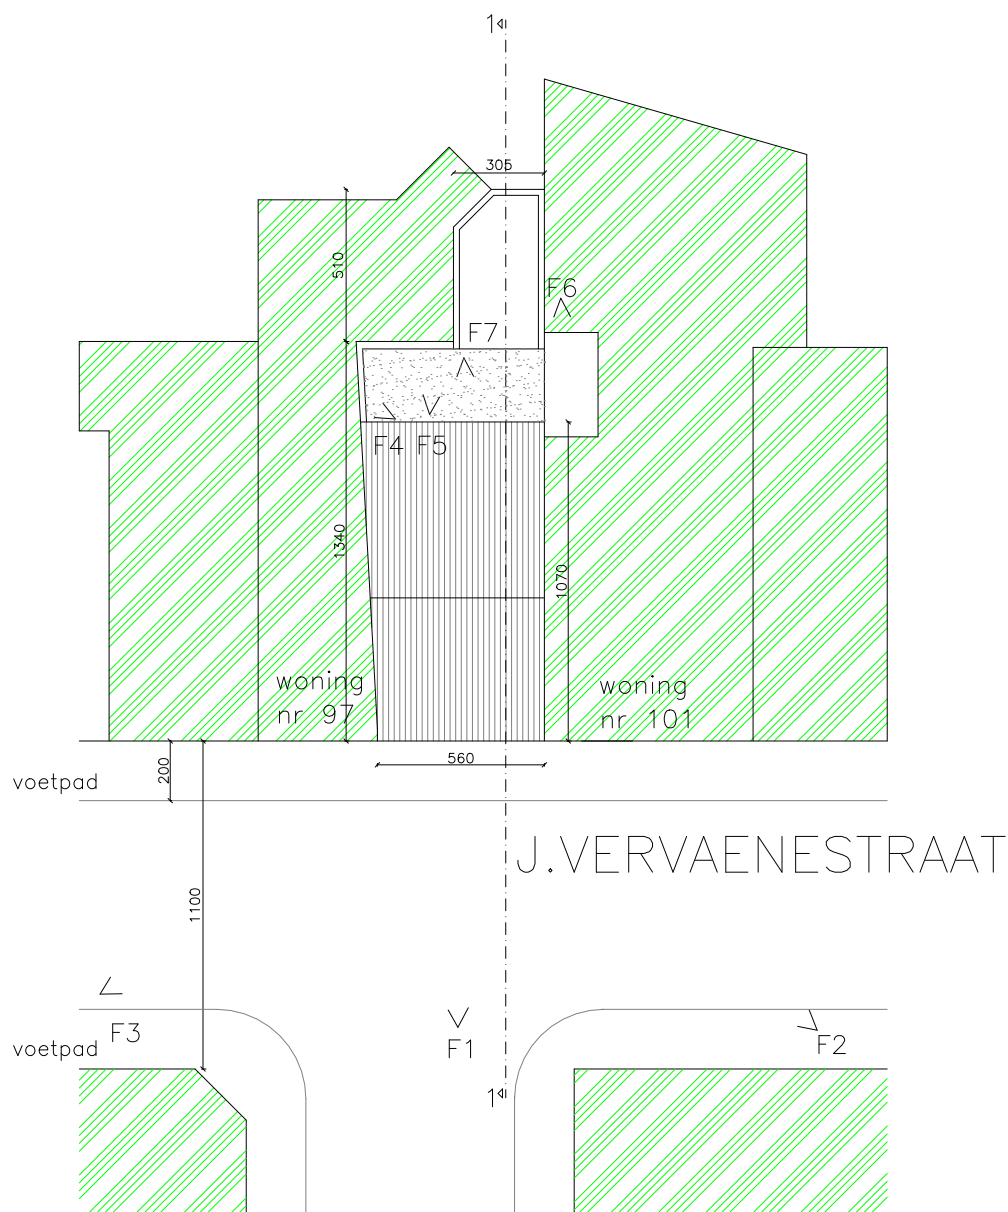


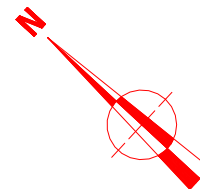

electriciteit
water
gas
openbare riolering

aanwezig

**ZIE BIJZONDERE
VOORWAARDE(N)**

BA woning-I-N-1-inplantingsplan



principale schaal 1/250
is ondergeschikt aan schaalstok