



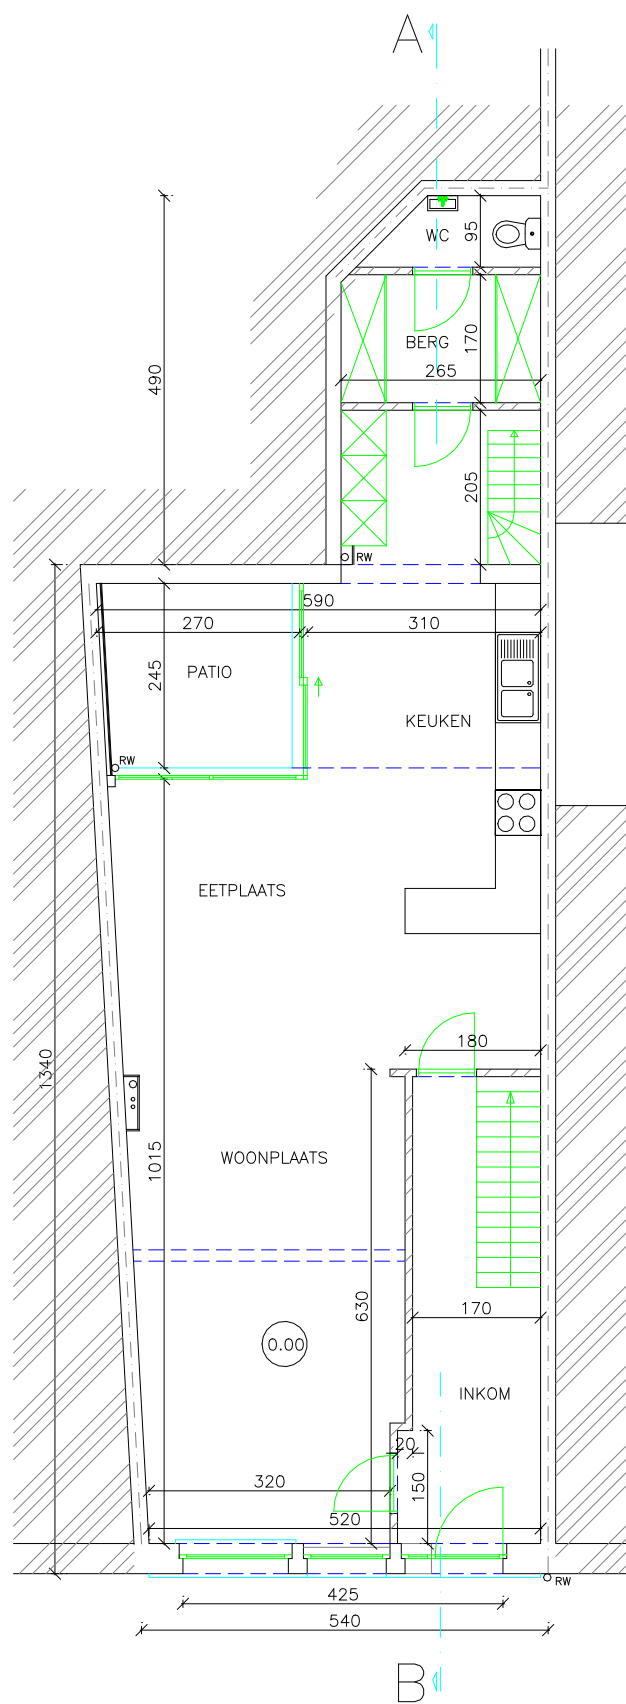

principiële schaal 1/50:
is ondergeschikt aan schaallat

LEGENDE:

- WEG TE BREKEN
- BESTAANDE
- NIEUW TE METSEN

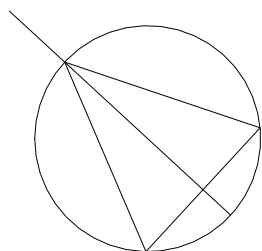

BA woning-P-V-1-gelijkvloers