



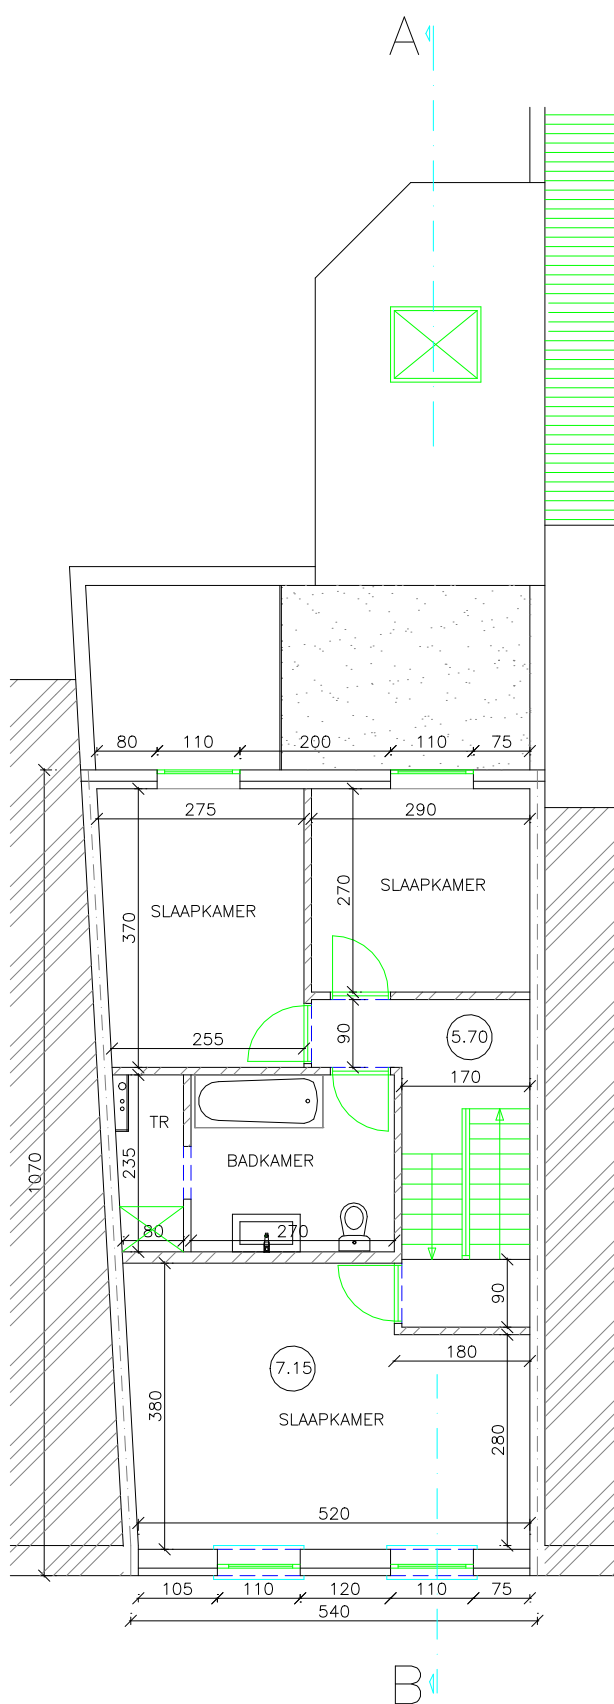

principiële schaal 1/50:
is ondergeschikt aan schaallat

LEGENDE:

-  WEG TE BREKEN
-  BESTAANDE
-  NIEUW TE METSEN

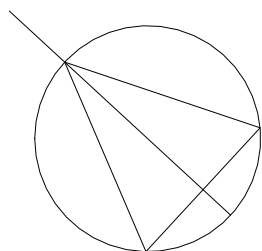

BA woning—P—V—3—verdieping 2