


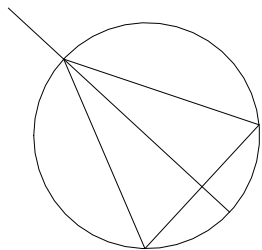


principiële schaal 1/50:
is ondergeschikt aan schaalat



LEGENDE:

- | | |
|---|-----------------|
|  | WEG TE BREKEN |
|  | BESTAANDE |
|  | NIEUW TE METSEN |

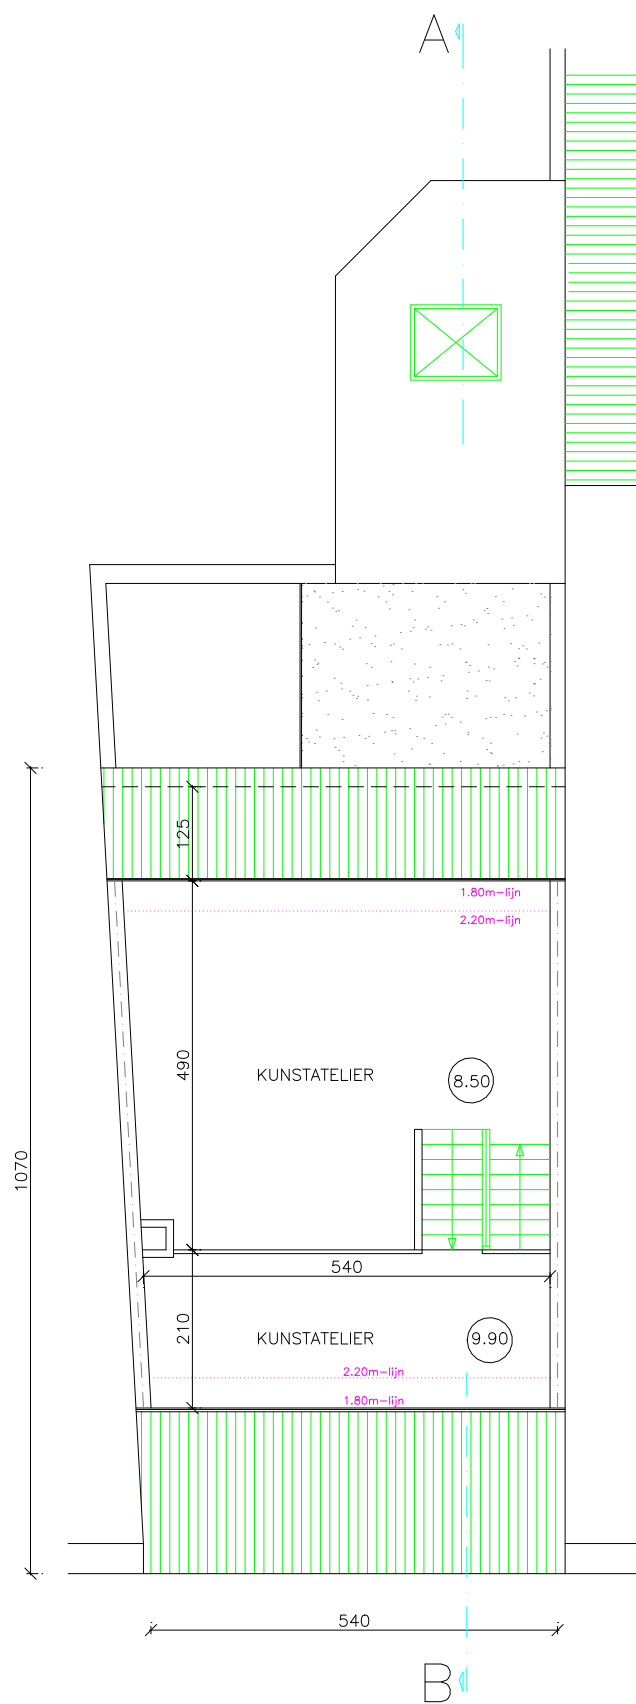

BA woning-P-V-4-dakverdieping