


perceelsgrens

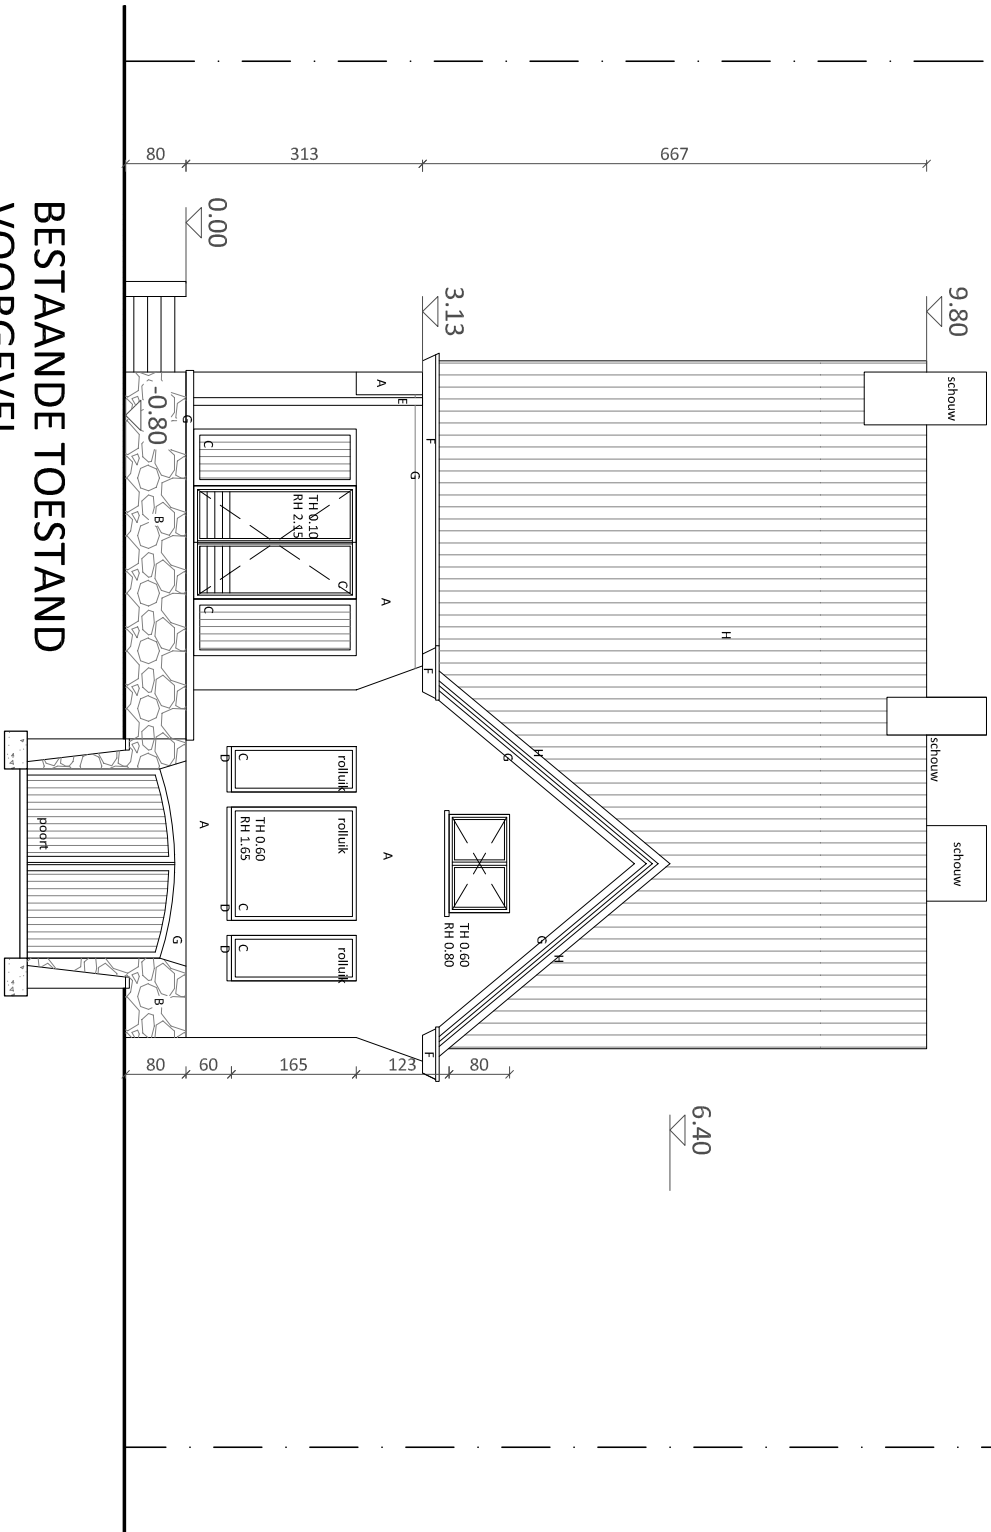

perceelsgrens

BESTAANDE TOESTAND
VOORGEVEL
schaal 1/100