


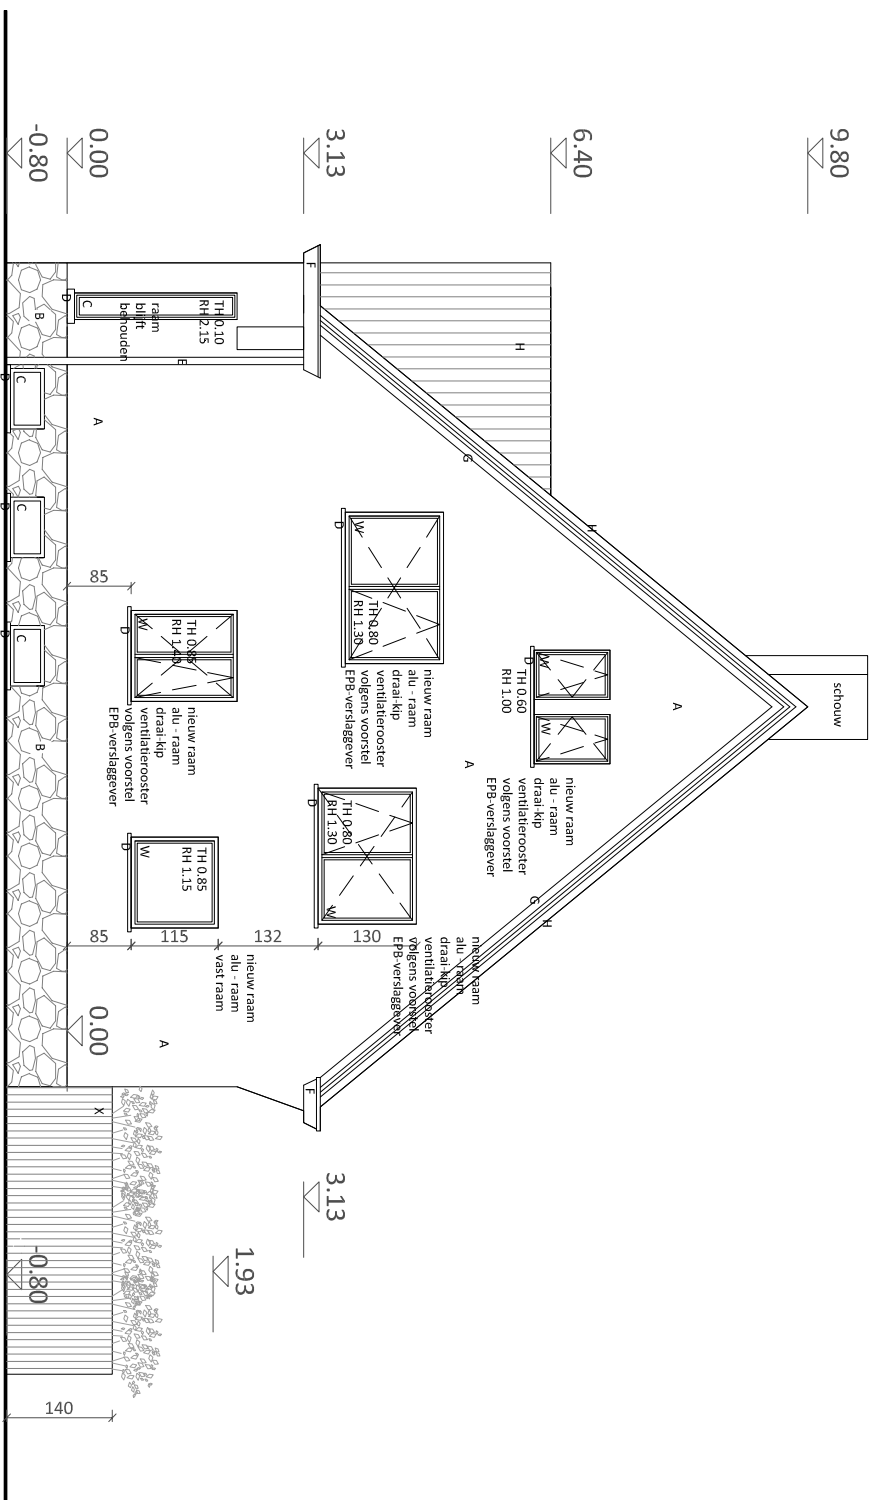

NIEUWE TOESTAND
ZIJSVEL RECHTS
schaal 1/100