


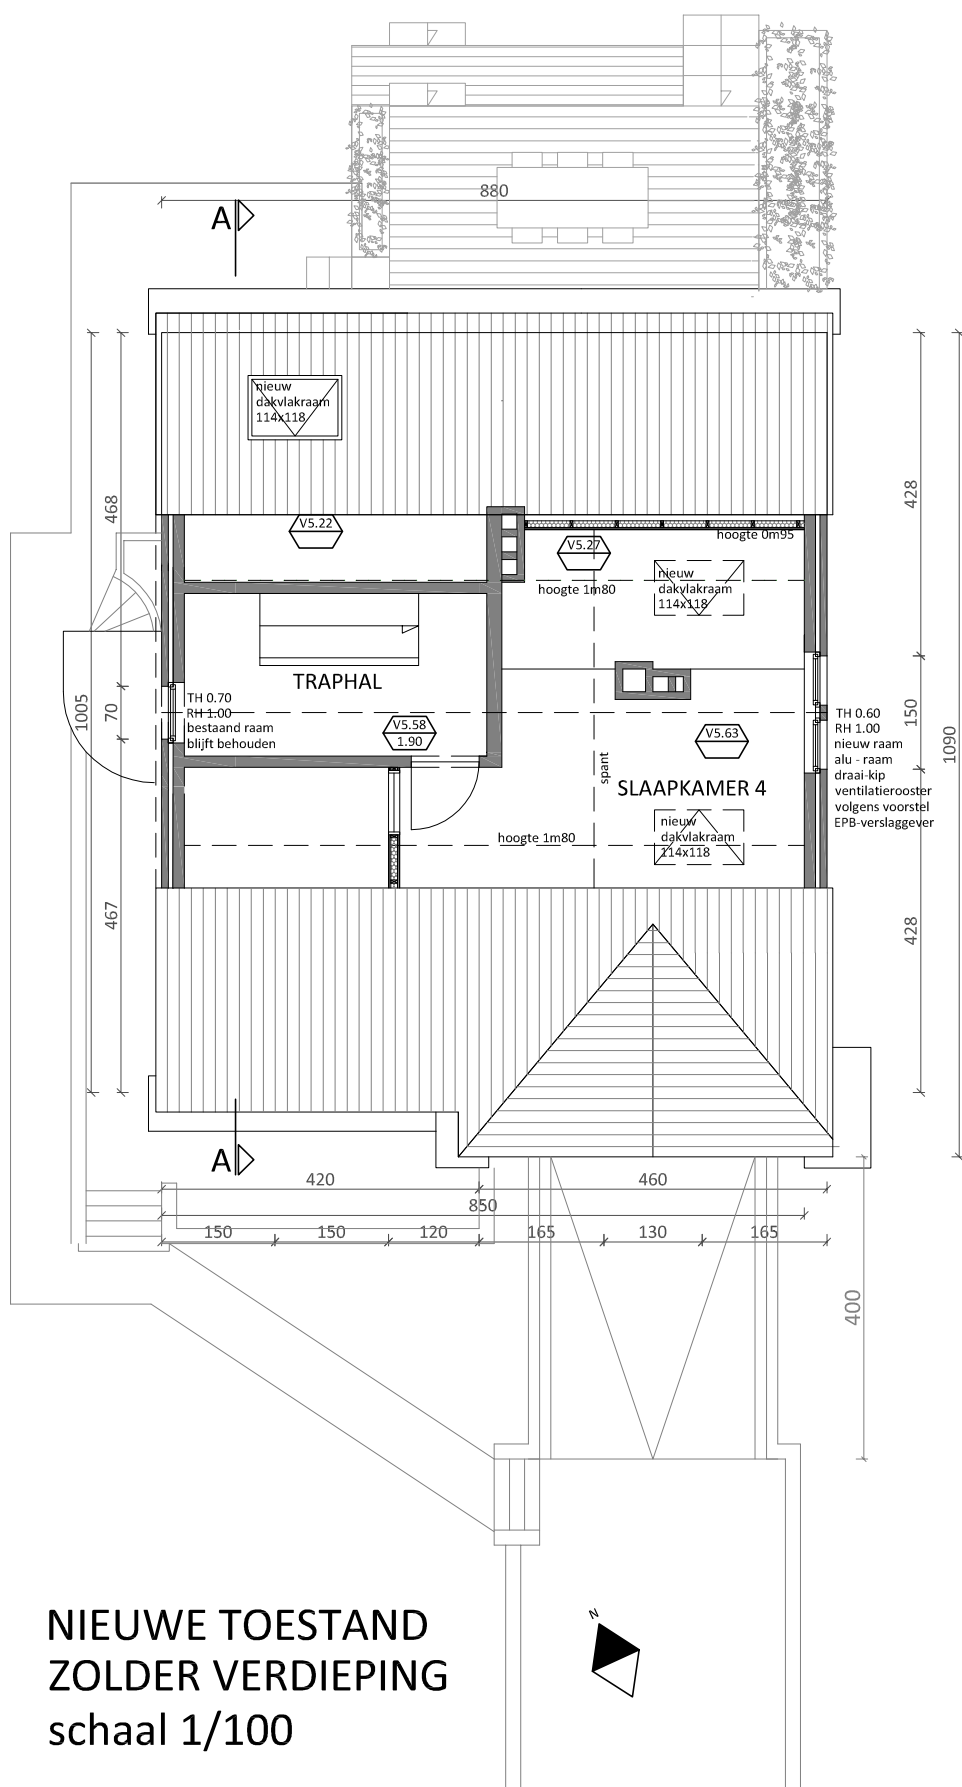

**NIEUWE TOESTAND  
ZOLDER VERDIEPING**  
schaal 1/100