


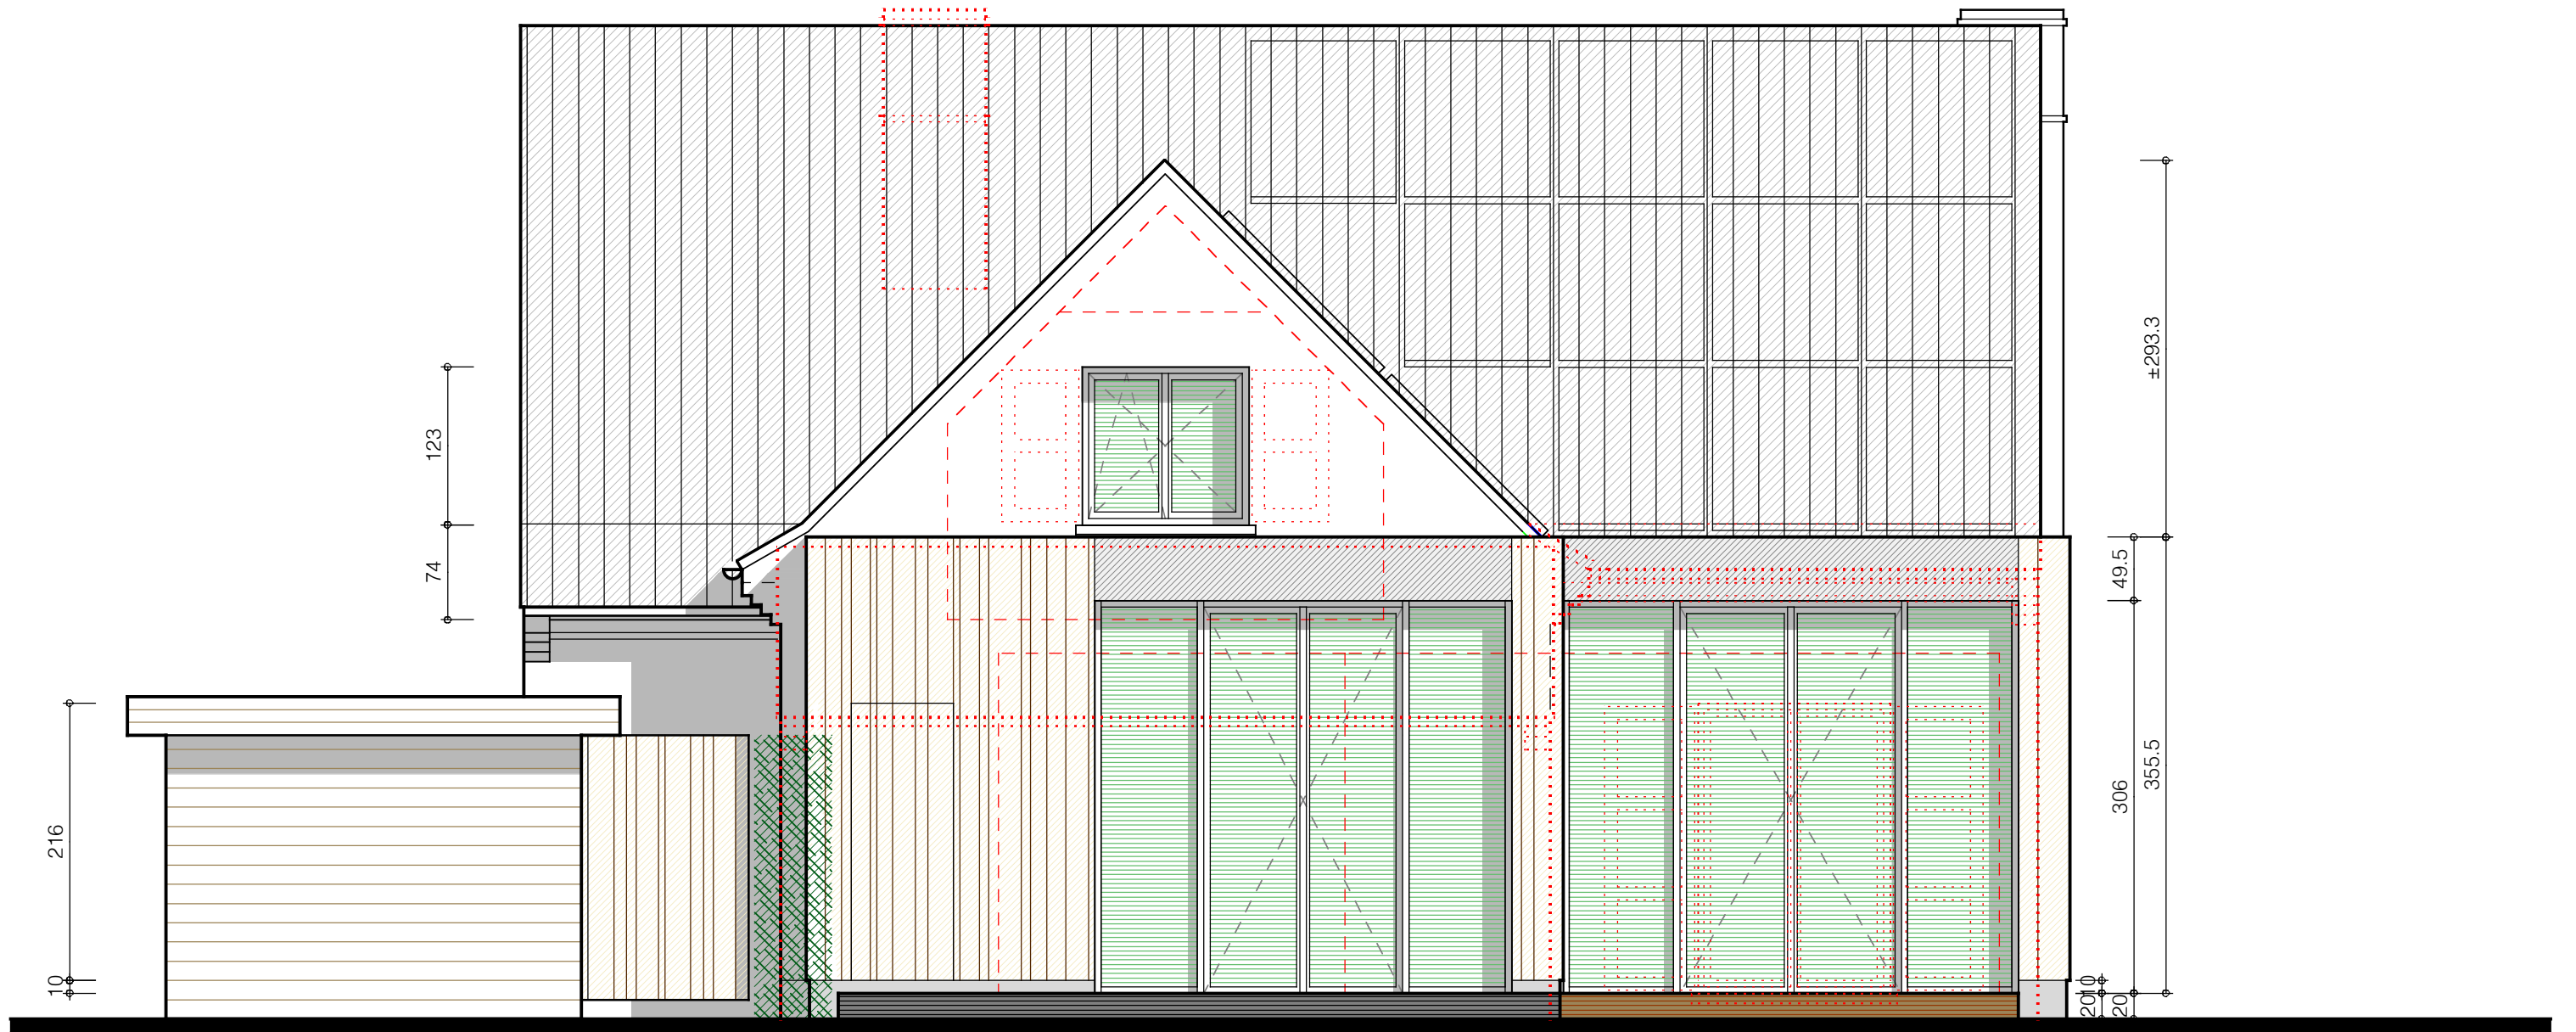

achtergevel west

