


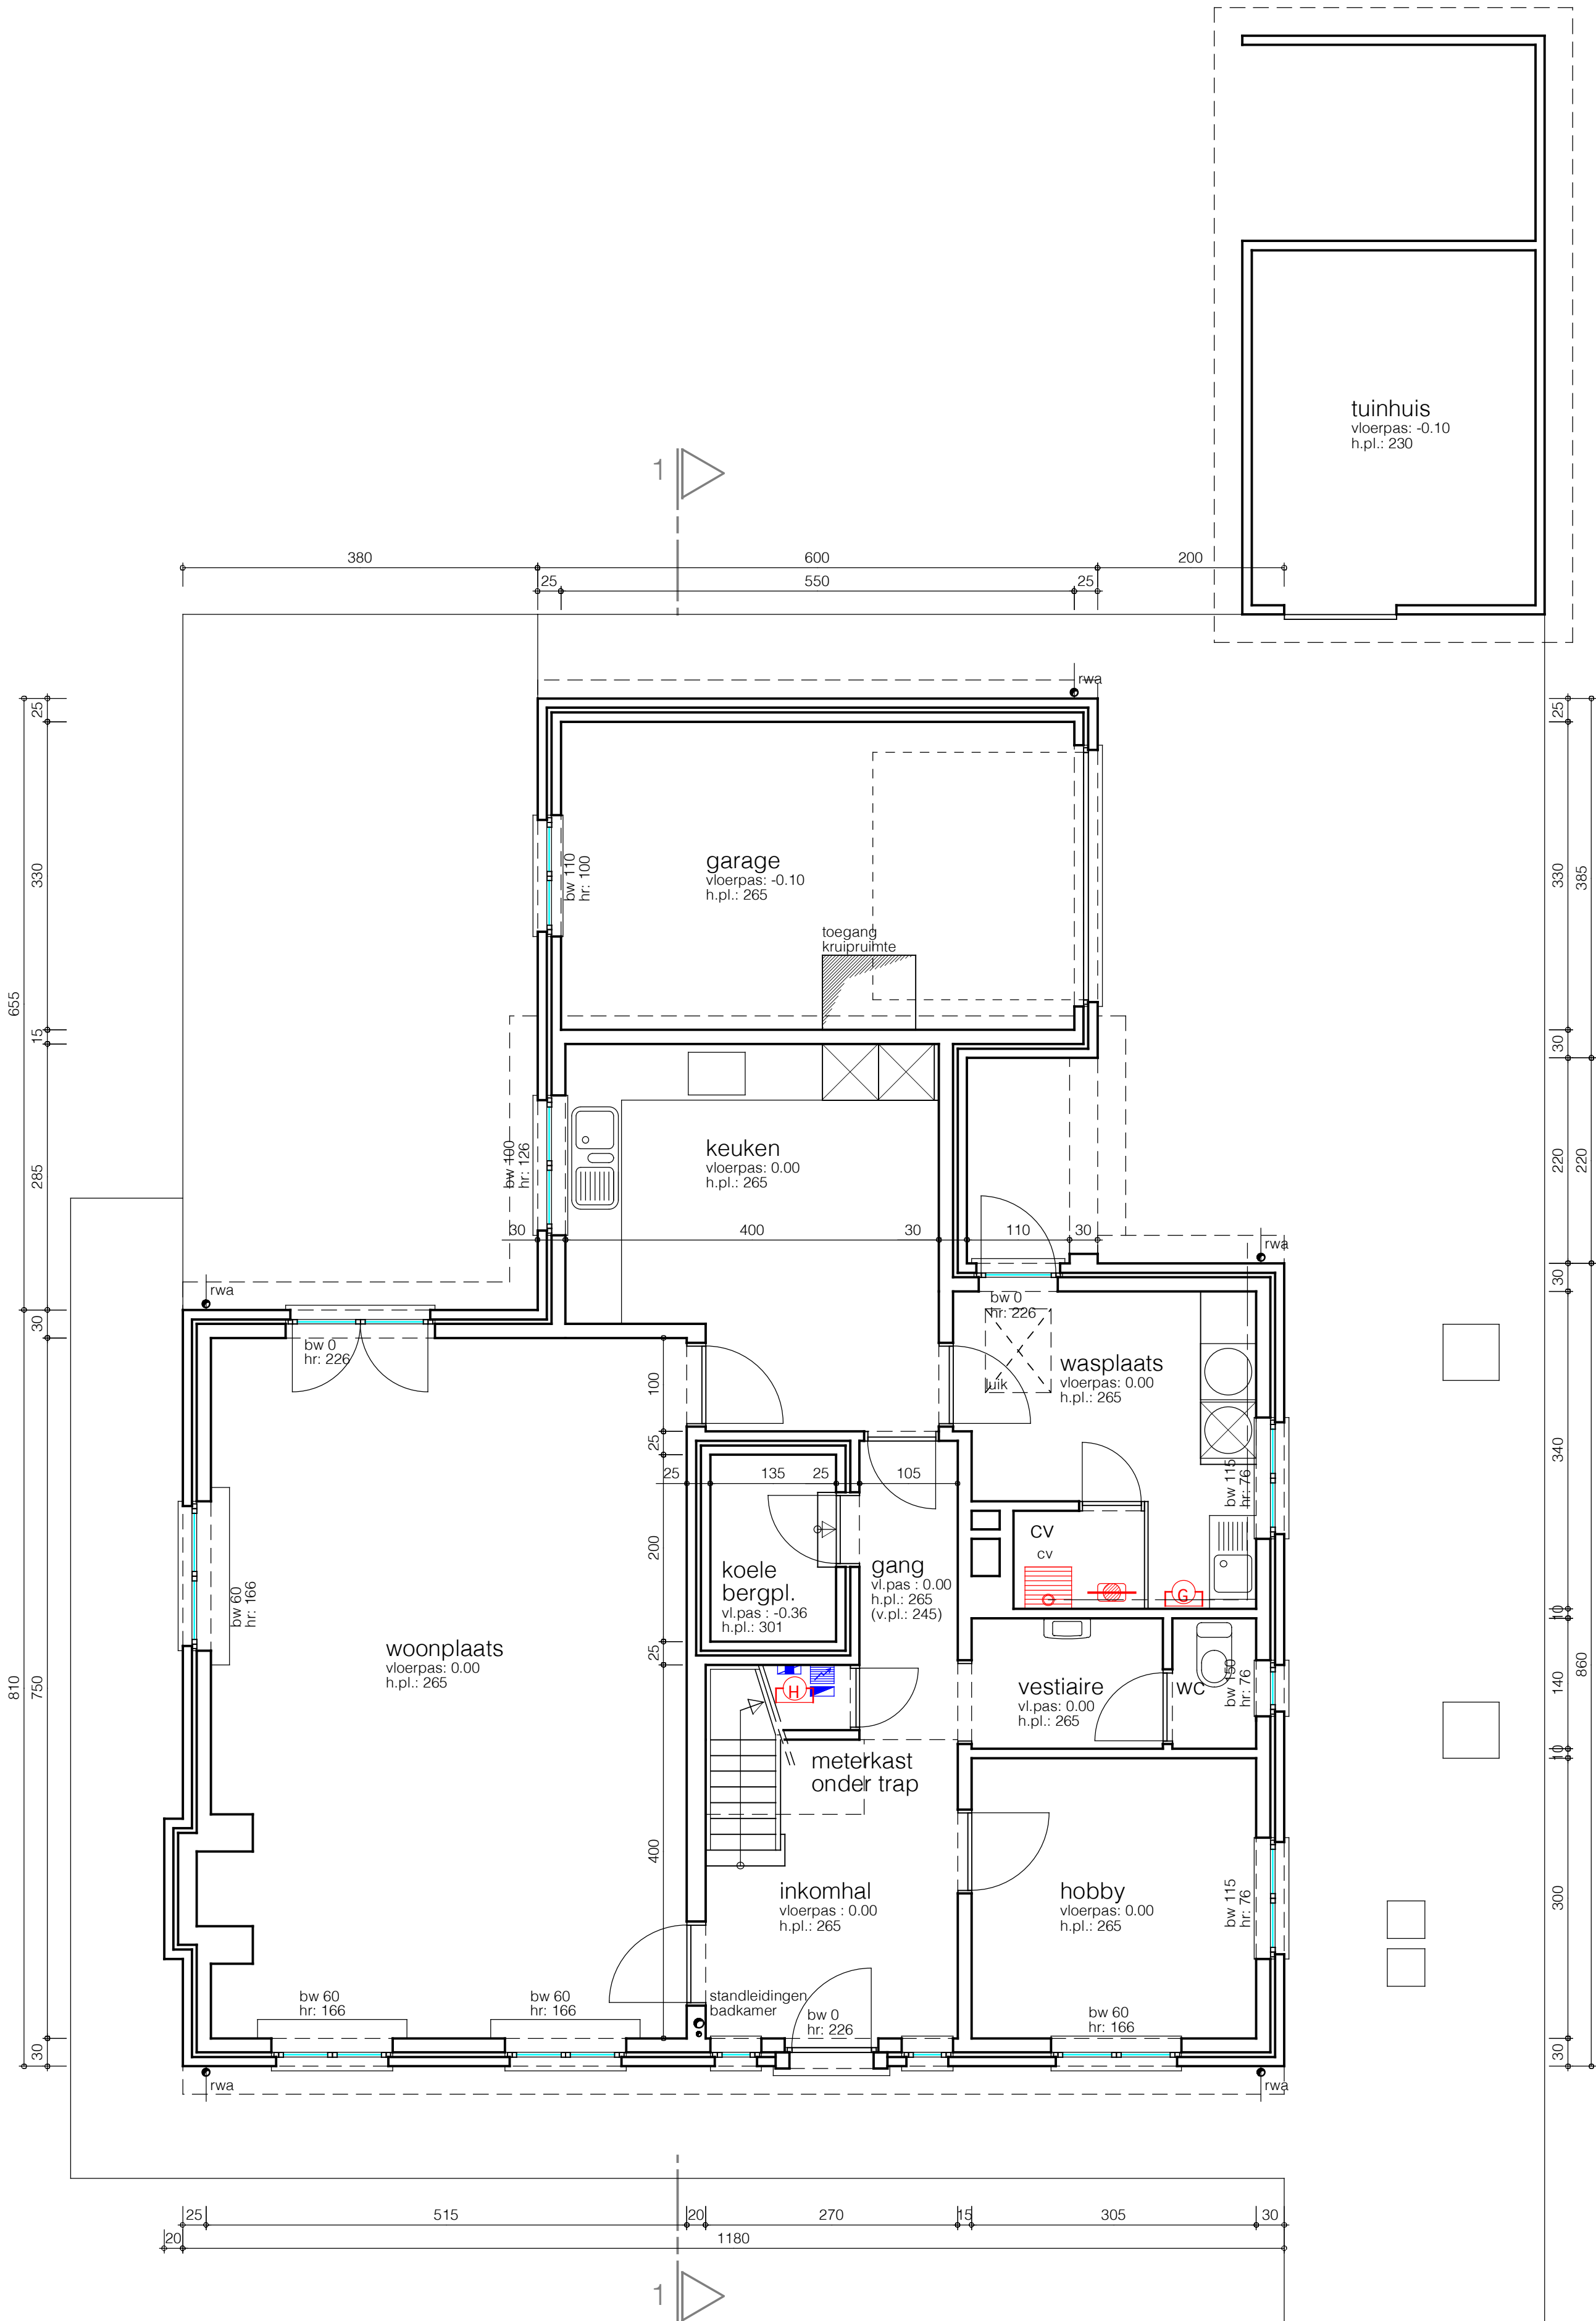

gelijkvloers  
oppervlakte woning (muren inbegr.): 133,13 m<sup>2</sup>  
oppervlakte buitenbergplaats (muren inbegr.): 20,00 m<sup>2</sup>

