


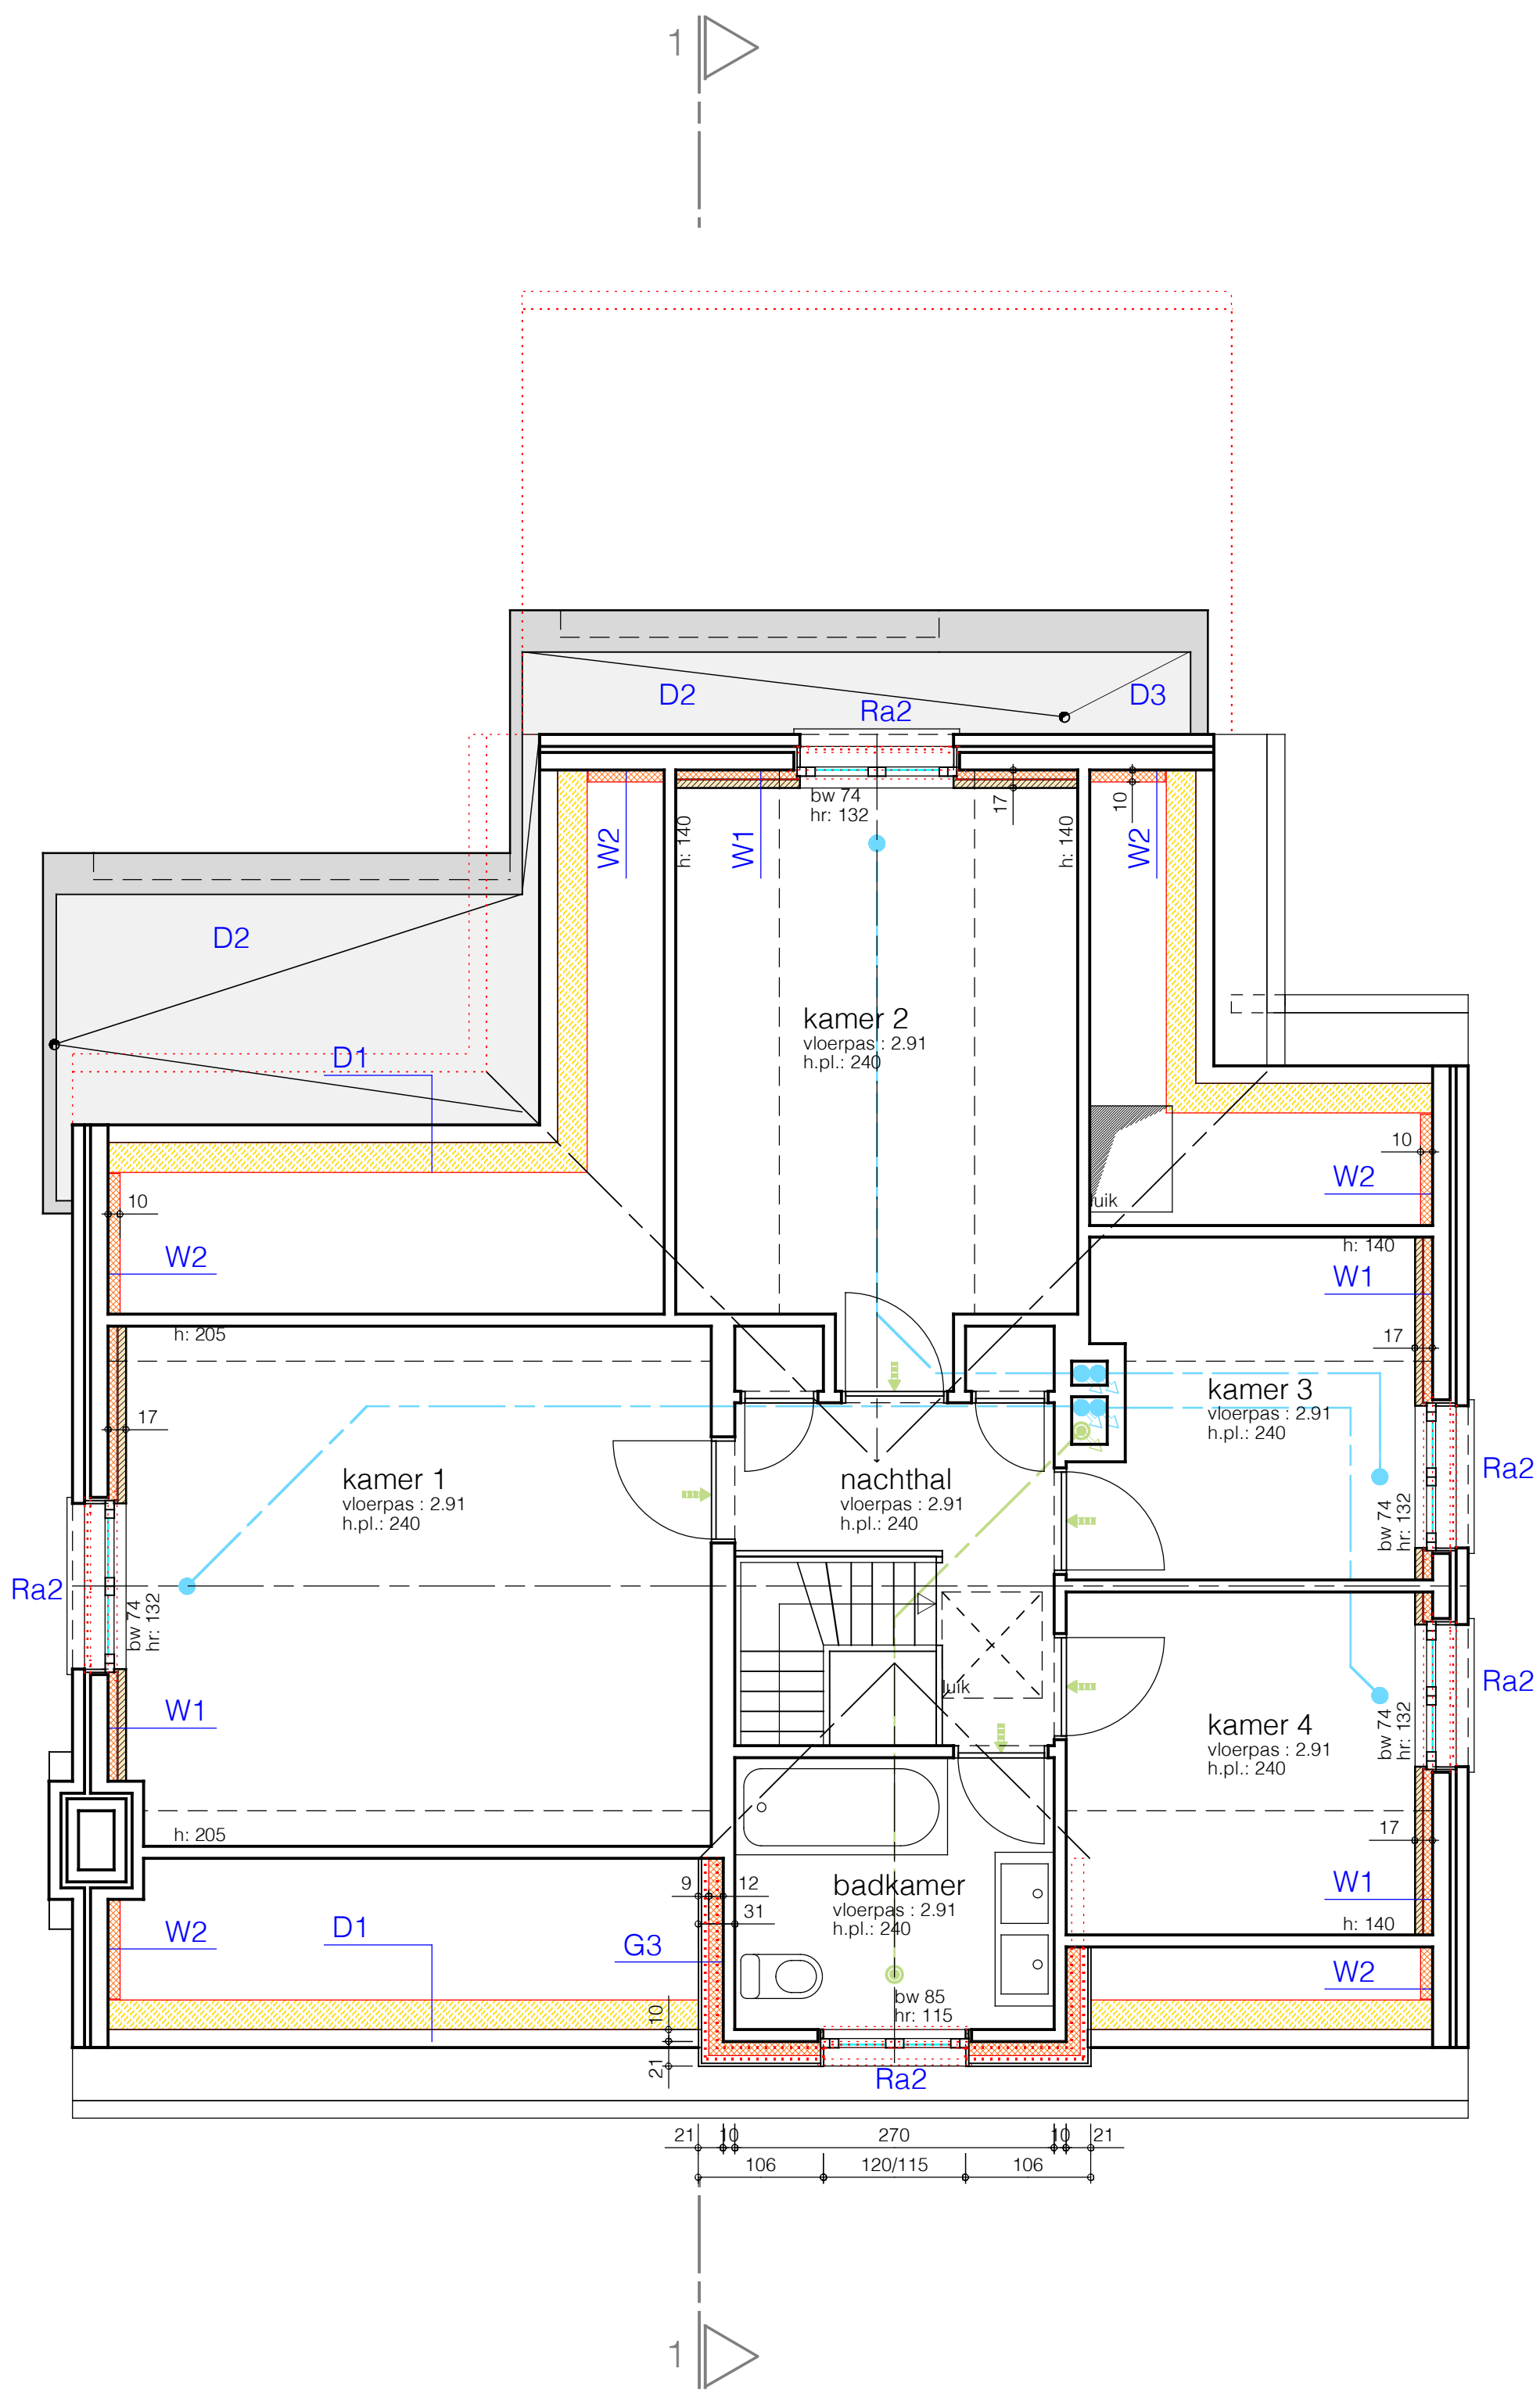

dakverdieping
oppervlakte woning (muren inbegr) :

79,59 m2

