ZIE BIJZONDERE VOORWAARDE(N)

Waterhuishouding:
Er dient een infiltratievoorziening aangelegd te worden met volgende dimensies:
Oppervlakte: = 8,24 m²
Inhoud = 3402,3 L
De overloop van de hemelwaterput wordt op deze infiltratievoorziening aangesloten.

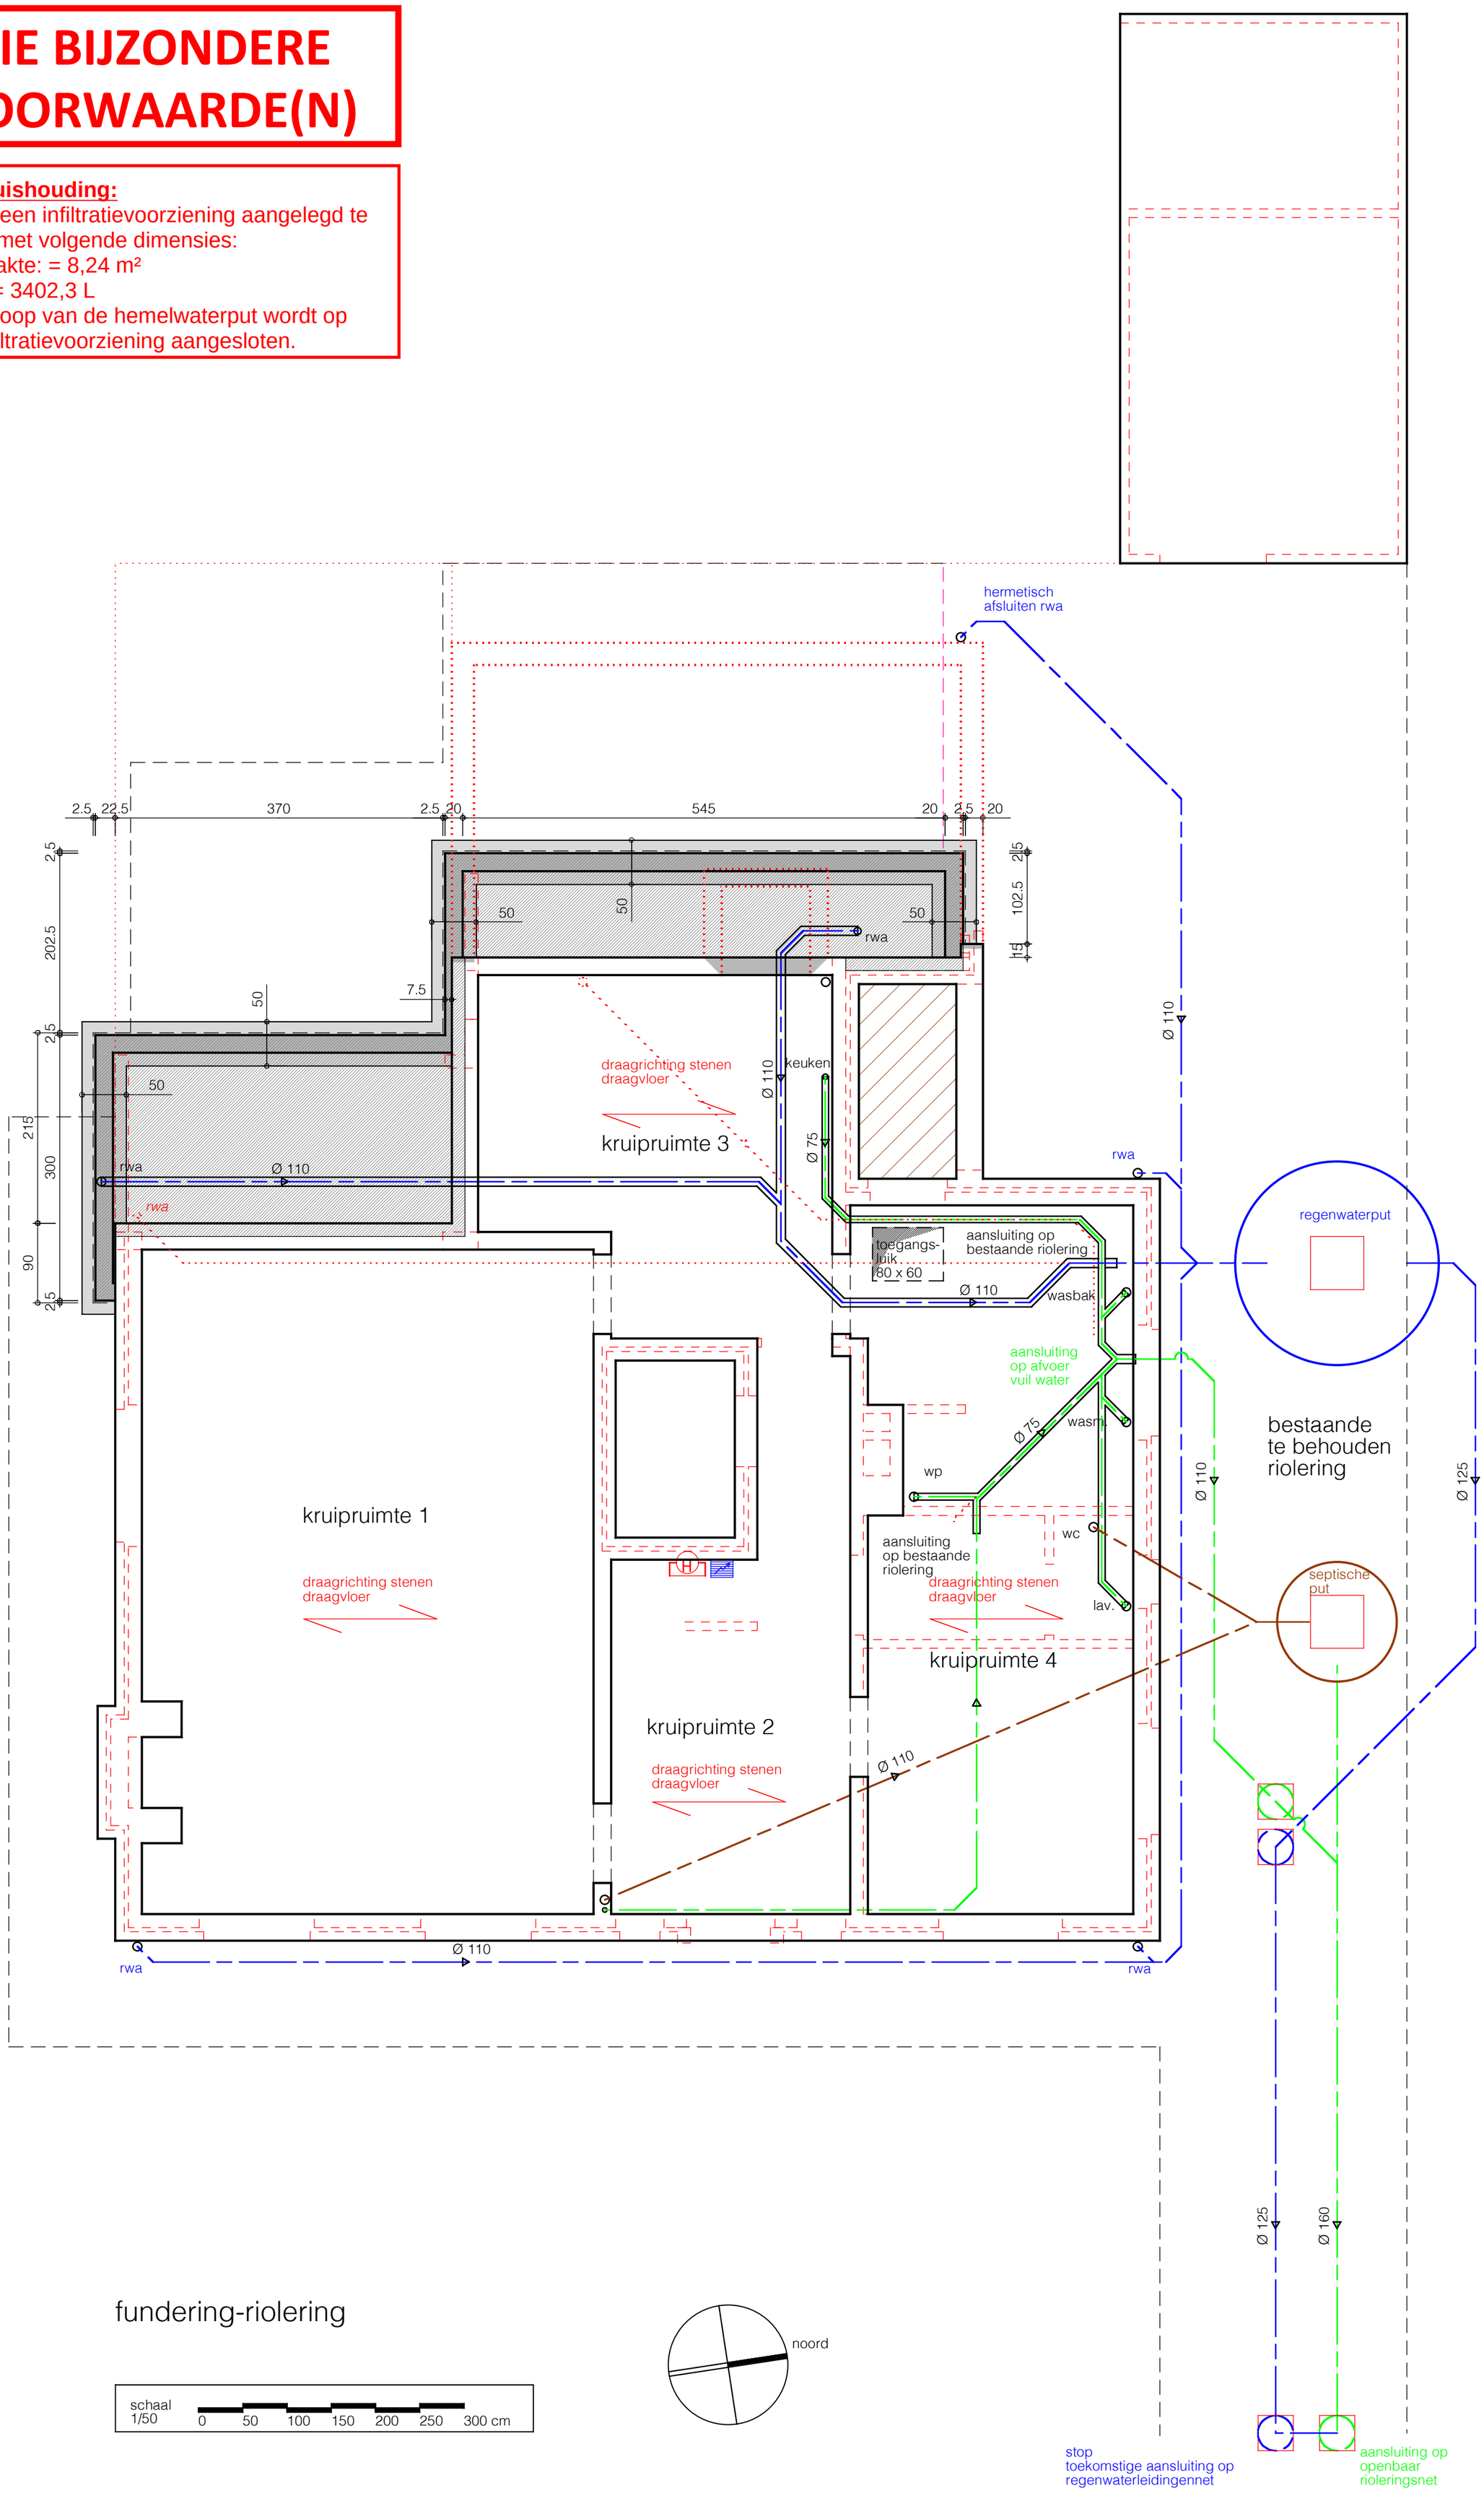

fundering-riolering