


**ZIE BIJZONDERE
VOORWAARDE(N)**

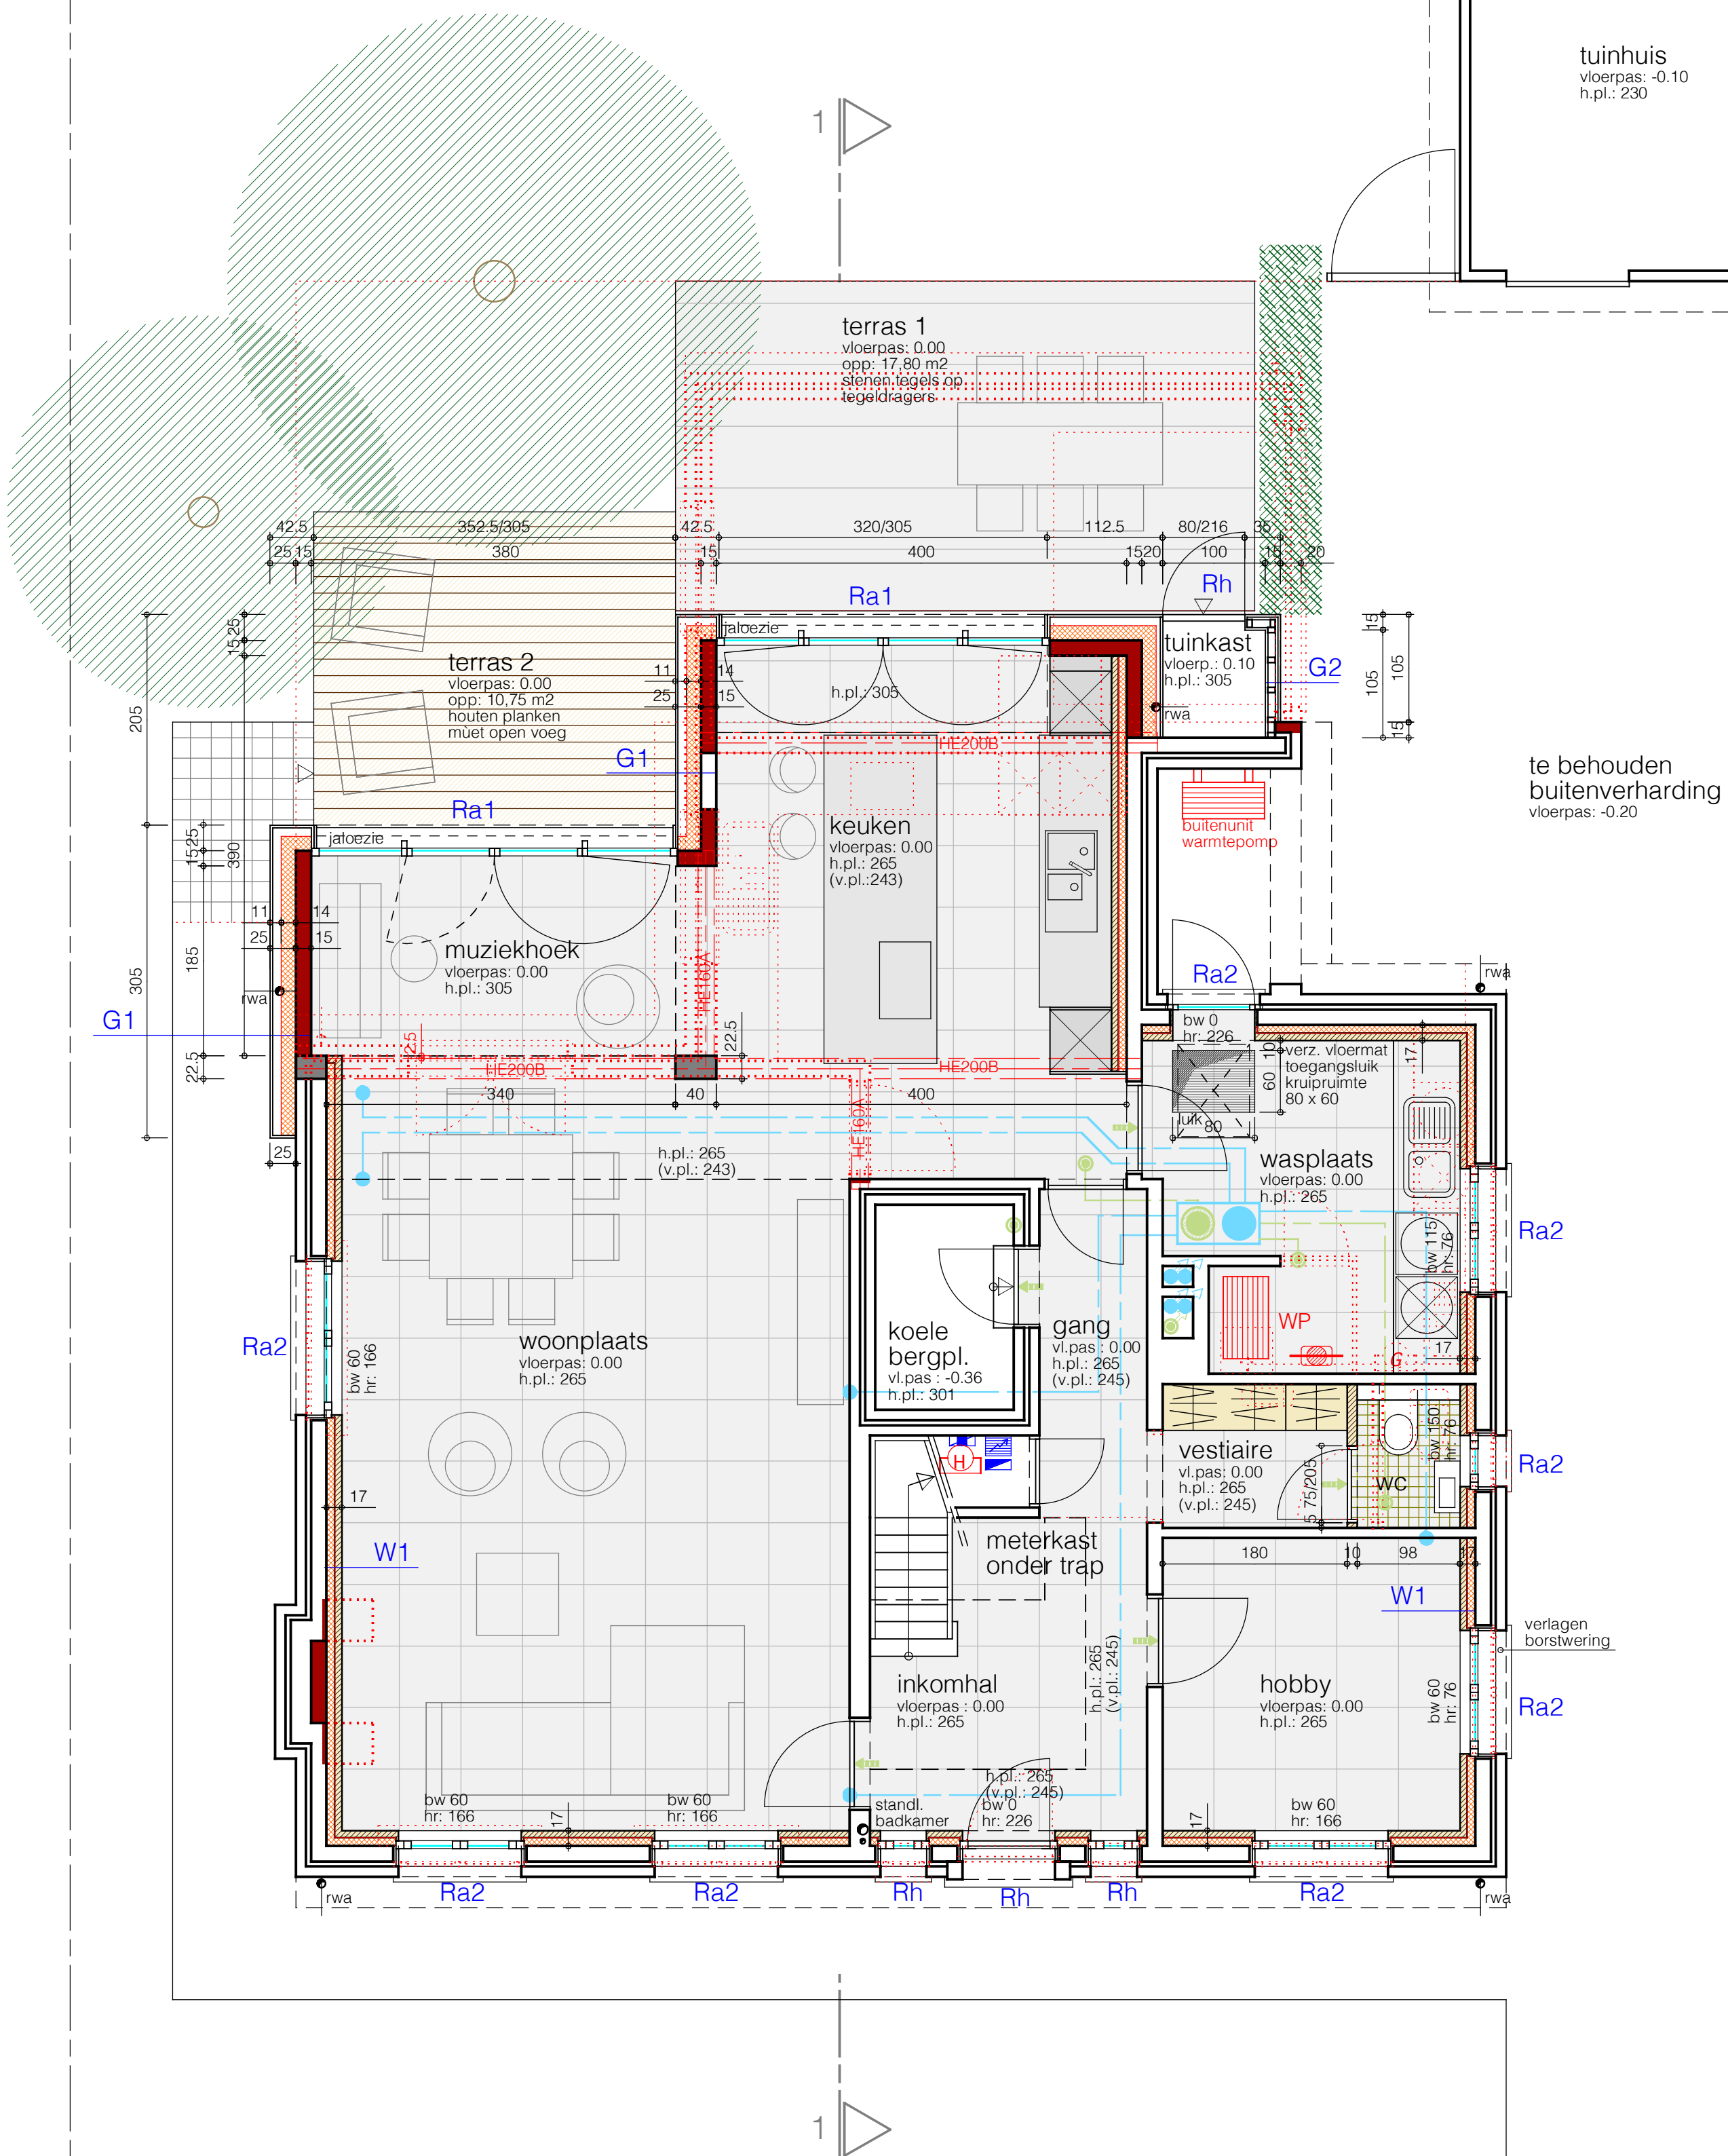

oppervlakte woning (muren inbegr.) : 128,17 m²
oppervlakte buitenbergplaats (muren inbegr.): 20,00 m²

schaal
 1/50

0 50 100 150 200 250 300 cm

