


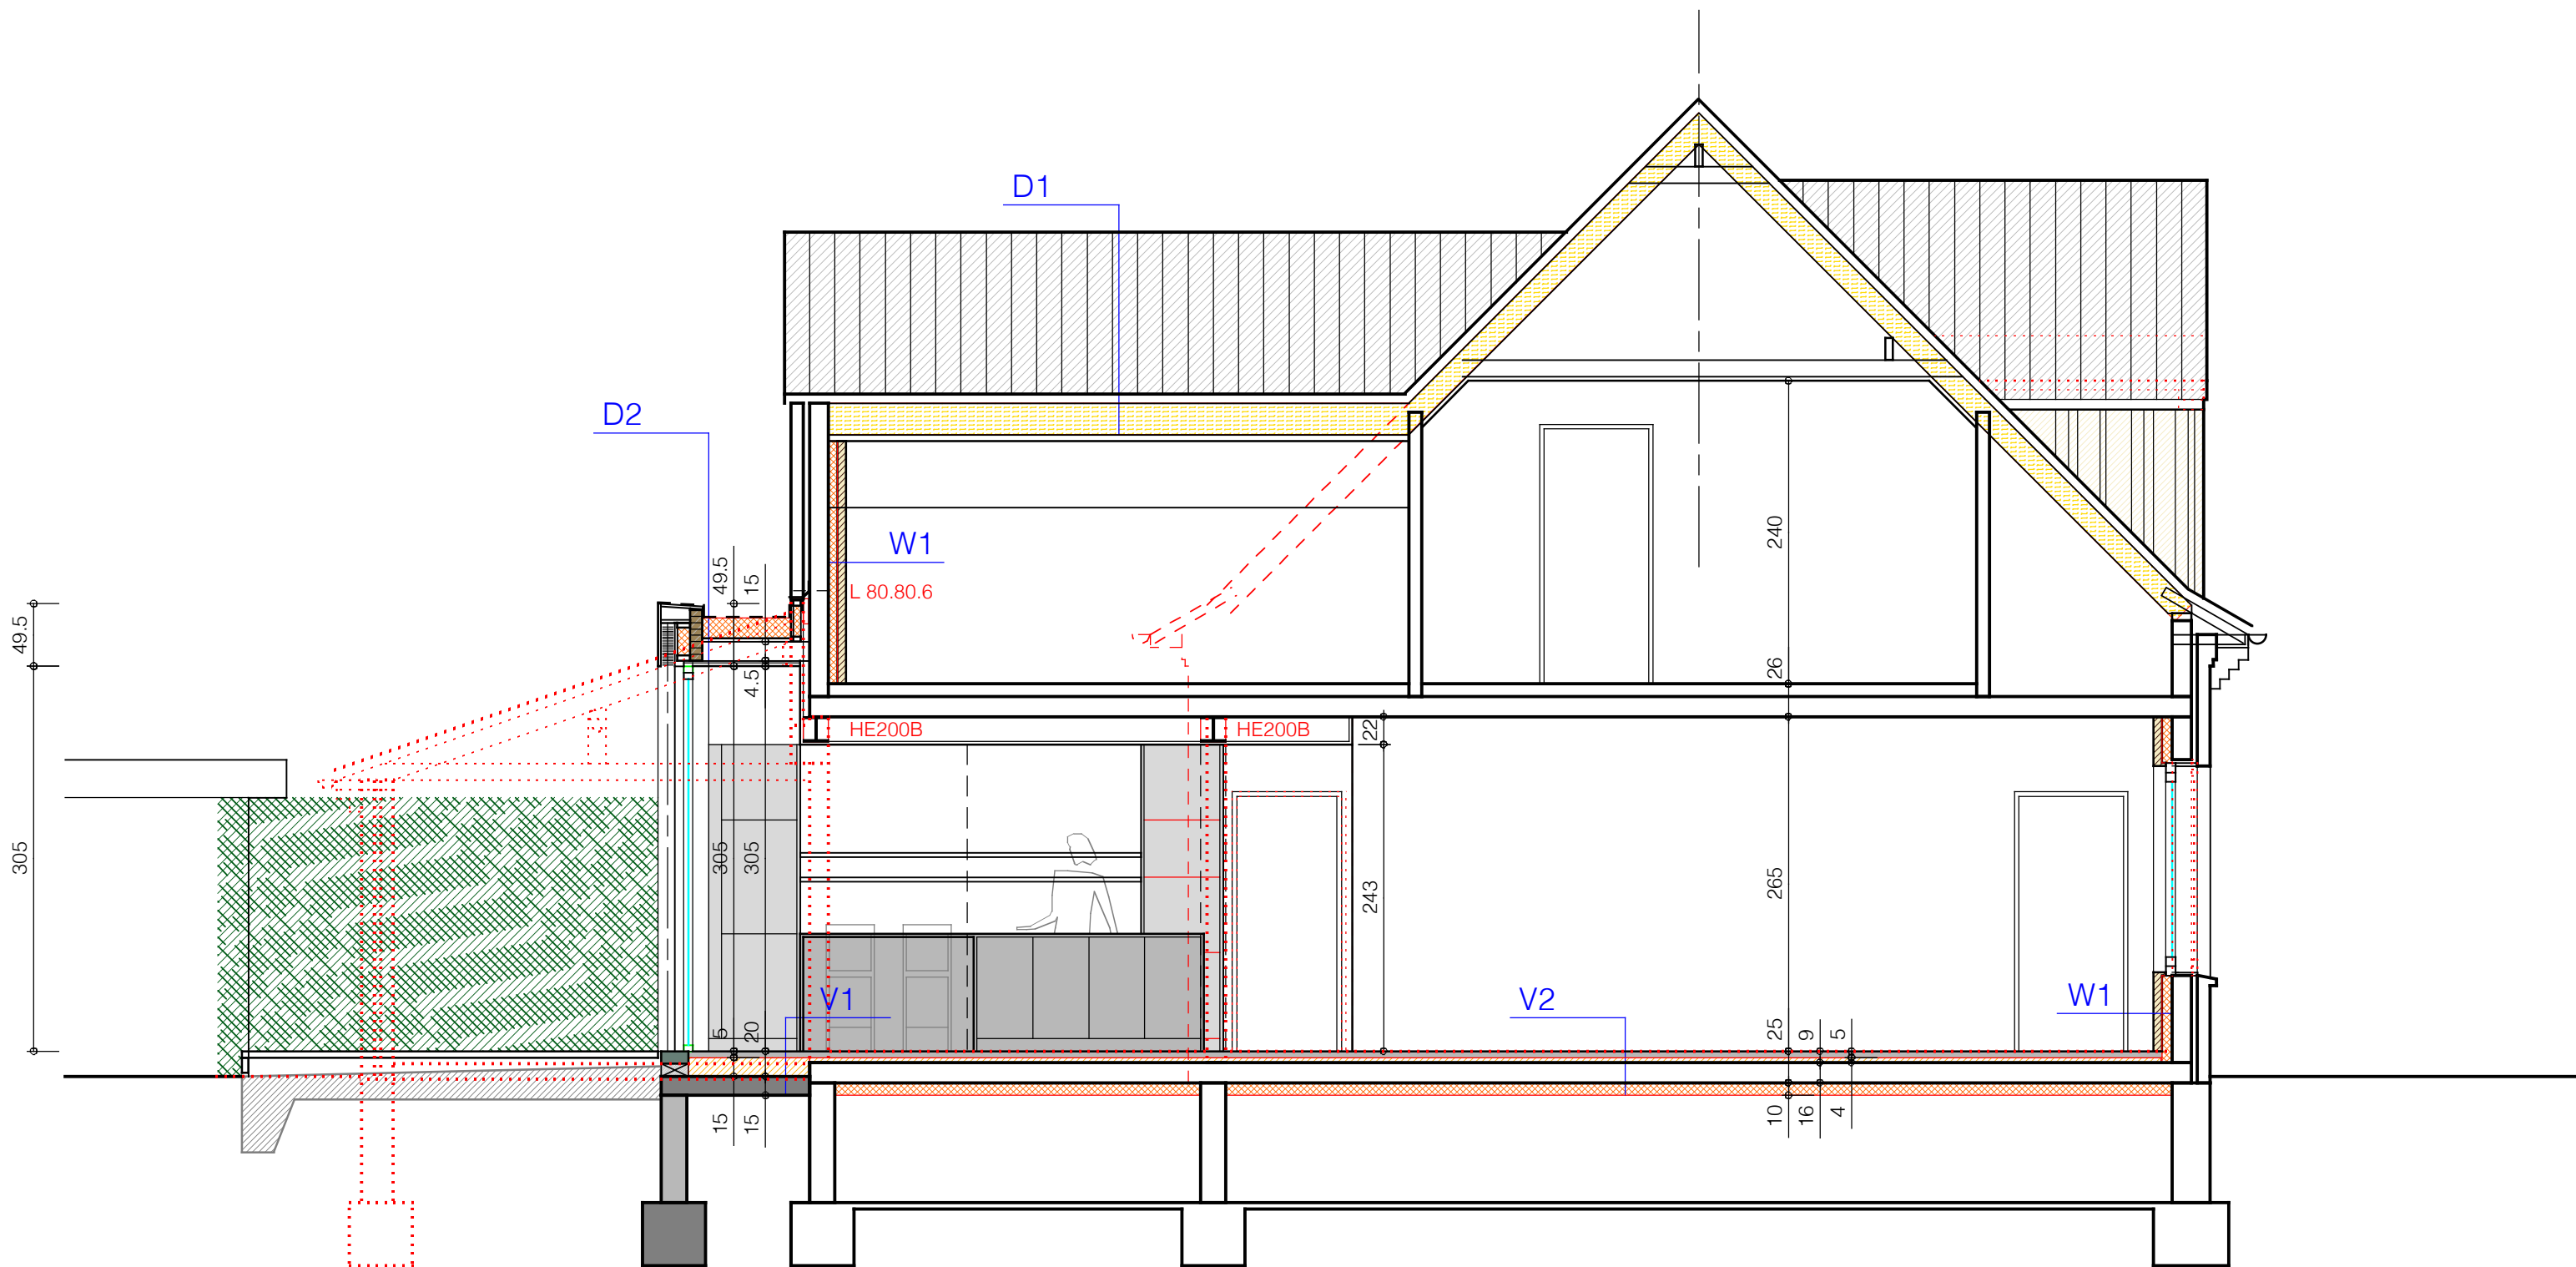

snede 1

schaal
1/50

