


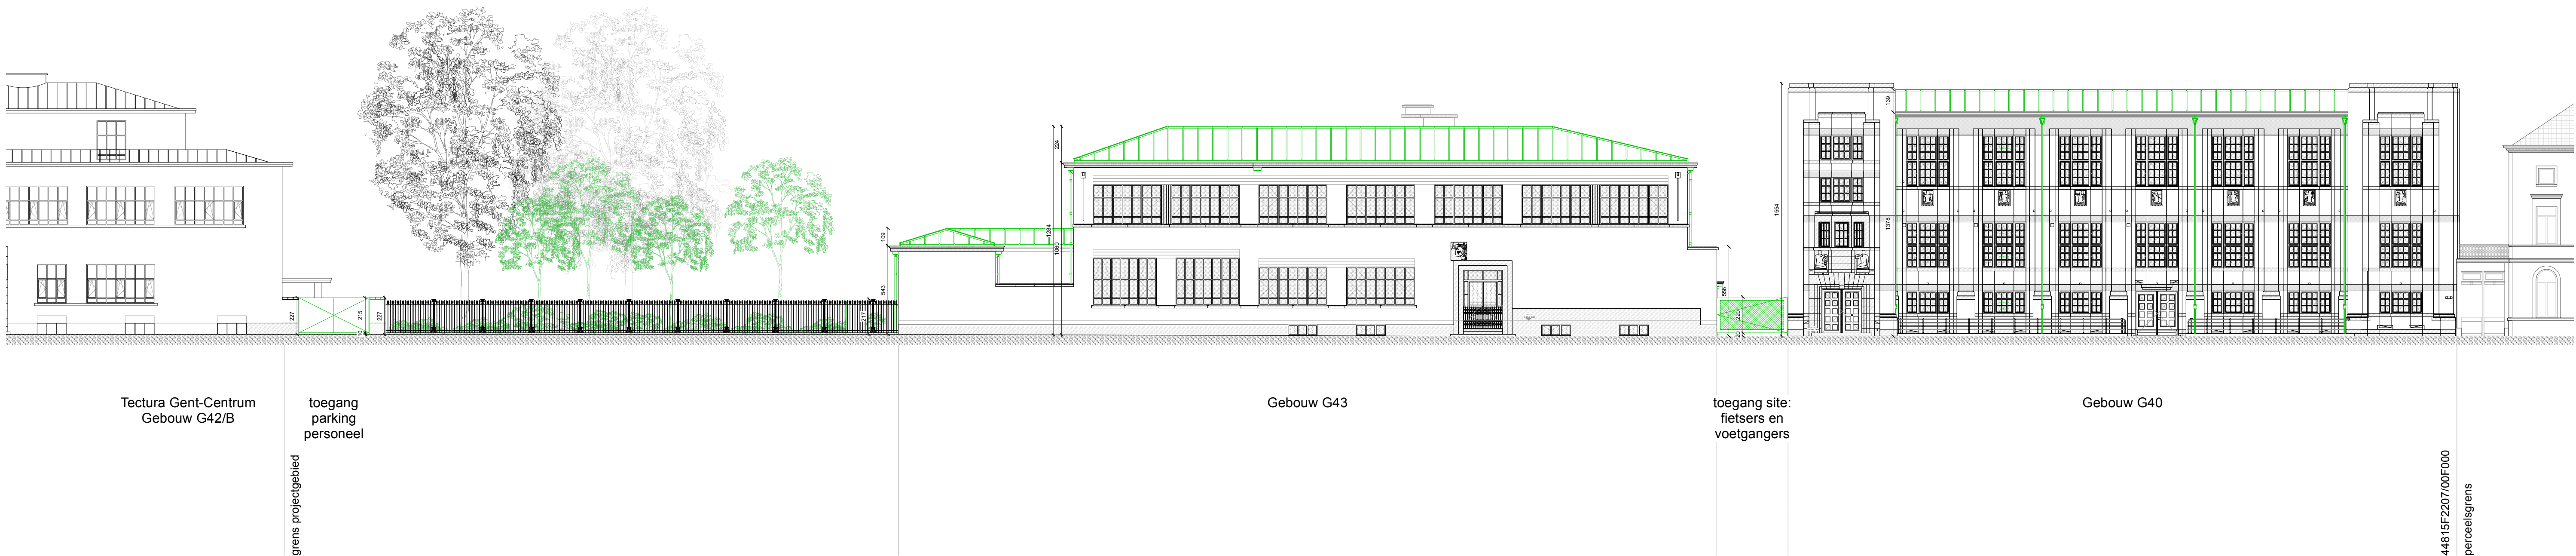

Coupure-Rechts

GENT - GO! CAMPUS CASINOPLEIN				Bestek nr. GO/21728/2200301/2021/5153/KH Coupure Rechts 312 en 308 en Casinoplein 23, 9000 Gent			
OPDRACHTGEVER : Huis van het GO! Willebroekkaai 36, 1000 Brussel				ARCHITECT: TV Compagnie-O Architecten Bvba - Architectenbureau Sabine Okkerse Bvba			
NIEUWE TOESTAND: WESTGEVEL PROJECTGEBIED AANZICHT COUPURE-RECHTS				10/12/2024		schaal: 1/200	

- LEGENDE
- bestaande structuren te behouden
 - bestaande structuren te slopen
 - nieuwe structuren