

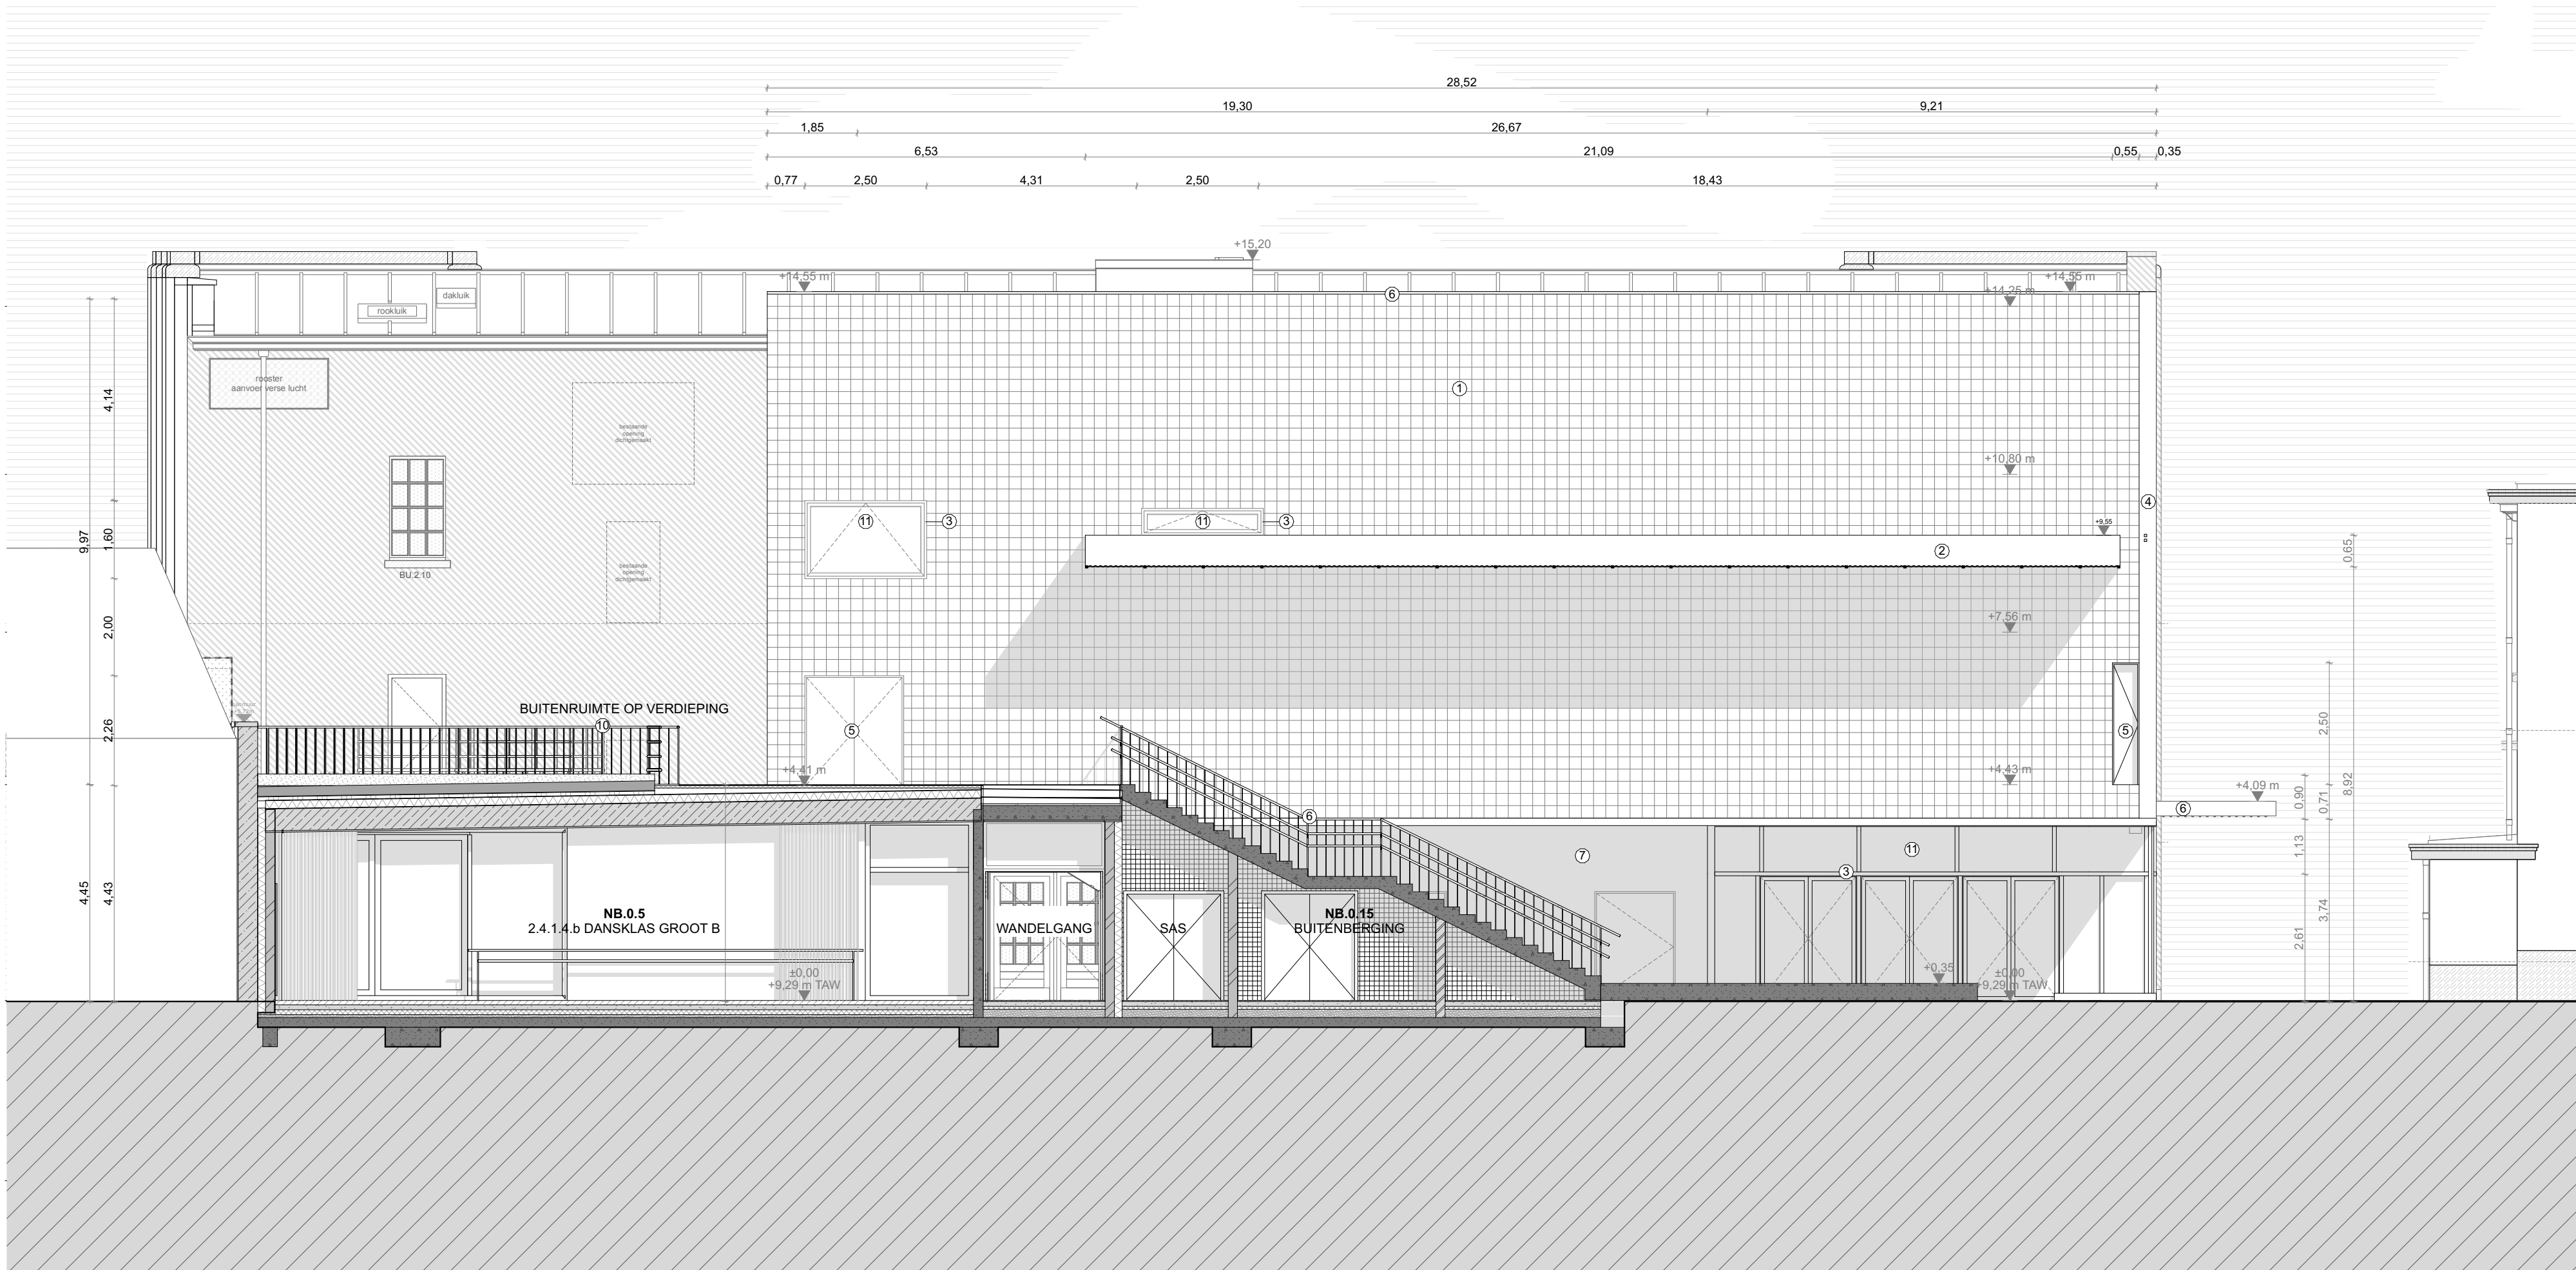


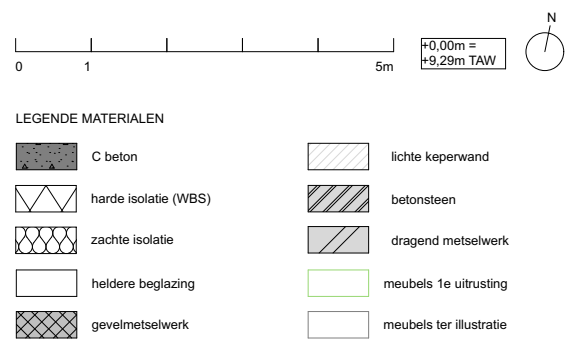

GENT - GO! CAMPUS CASINOPLEIN		Bestek nr. G01/278/2200301 en C15/35/KH Compte Rendre 312 en 308 en Casinoplein 23, 9000 Gent
OPDRACHTGEVER: Go! Onderwijs van de Vlaamse Gemeenschap Huis van het GO! Willebroeklaai 36, 1000 Brussel	ARCHITECT: TV Compagnie-O Architecten Bvba - Architectendebuut Sabine Oskanovic Bvba	
NB : NIEUWE TOESTAND OOSTGEVEL	10/12/2024	schaal: 1:100
REVISIE		
De op dit document weergegeven grafische, metrische en tekstuele informatie wordt ter informatie niet verzonden tenzij de afnemer een zo goed mogelijk resultaat te geven in het beoogde resultaat. De afnemer aanvaardt de aansprakelijkheid voor het gebruik van de werktekening als zodanig en aanvaardt de aansprakelijkheid voor het gebruik van de werktekening.		

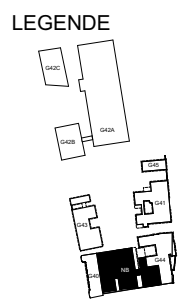

- | LEGENDE MATERIALEN GEVELS | | | |
|---------------------------|--|---|---|
| ① | gevelmetselwerk: glasglazuurd baksteen 25 x 25 cm, wit | ⑦ | prefab betonpanelen, lichtgrijs |
| ② | stalen structuur met geprofileerde polycarbonaatplaten, transluide | ⑧ | zone PV-panelen |
| ③ | buitenschrijnwerk: aluminiumkleuring | ⑨ | beton, lichtgrijs |
| ④ | gevelafwerking, aluminium plooiplaat, aluminiumkleuring | ⑩ | afhoudend ontreedsbaar groen dak, wit |
| ⑤ | aluminium buitendeur, wit | ⑪ | heldere beglazing |
| ⑥ | metaal geselikt, wit | ⑫ | beglazing met met priv film, zacht roze |

- 7) prefab betonpanelen, lichtgrijs
- 8) zone PV-panelen
- 9) beton, lichtgrijs
- 10) afboording onbeteeldbaar groendak, wit
- 11) heldere beglazing
- 12) beglazing met met pvb film, zacht roze