

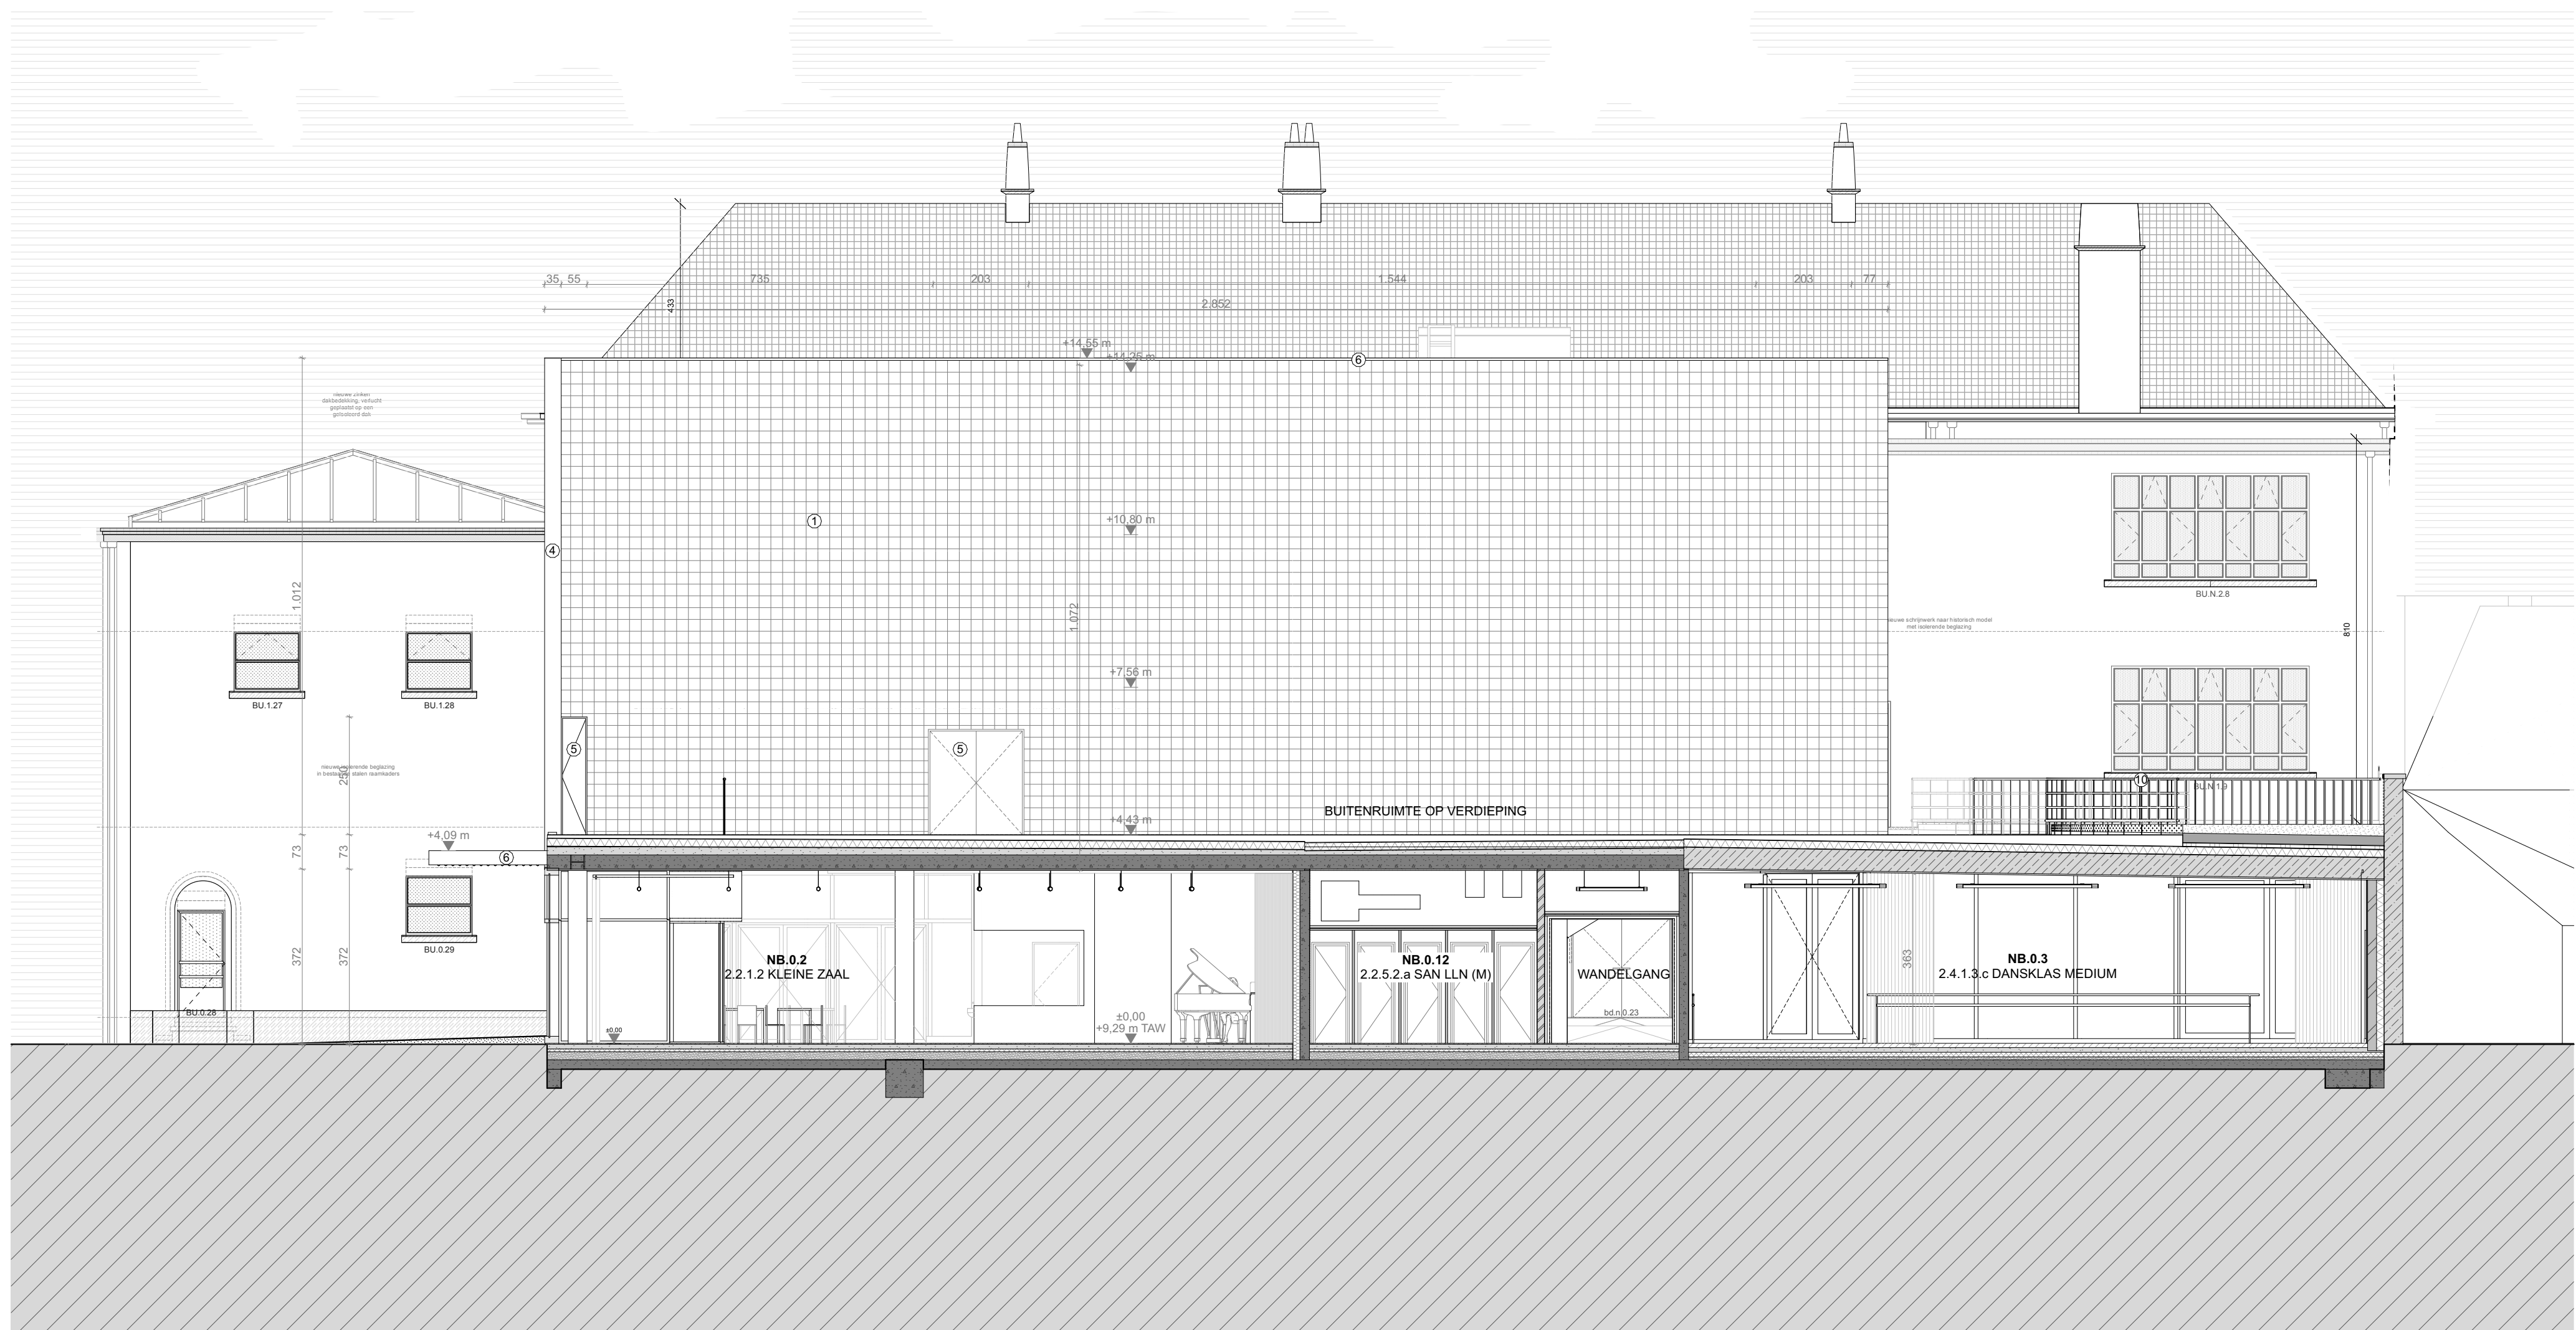


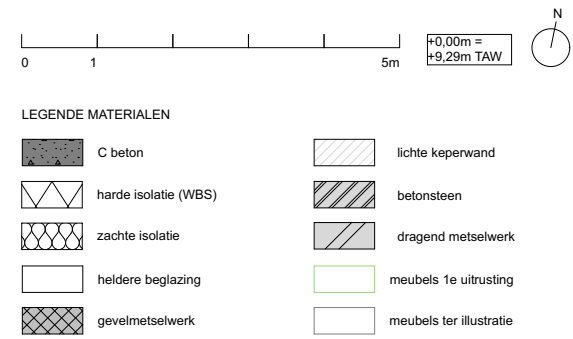

GENT - GO! CAMPUS CASINOPLEIN		Bestek nr. GO/17/28/2200301 312/21/515/KH Oude Roversstraat 312 en 300 in Casinoplein 23, 9000 Gent	
OPDRACHTGEVER: GO! Onderwijs van de Vlaamse Gemeenschap Huis van het GO! Willebroeklaan 36, 1000 Brussel		ARCHITECT: TV Compagnie-O Architecten Bvba - Architectenbureau Sabine Ockers Bvba	
NR.: NIEUWE TOESTAND WESTGEVEL		10/12/2024	schaal: 1:100
REVISIE			
De op dit document weergegeven grafische, matrische en tekstuele informatie wordt ter informatie van het vestrekend tenzinde de uitbesteder en zo goed mogelijk reeds te geven en het beoogde resultaat. De afbeelding is de verantwoordelijkheid van de uitbesteder. Als materiaal document te dit document. Zijn als model van de werkelijke situatie te begrijpen en dienen voortdurend bij te houden en te actualiseren.			

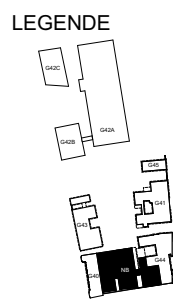

- | LEGENDE MATERIALEN GEVELS | | | |
|---------------------------|--|---|--|
| ① | gevelmetselwerk: glasglazuur baksteen 25 x 25 cm, wit | ⑦ | prefab betonpanelen, lichtgrijs |
| ② | stalen structuur met geprofileerde polycarbonaatplaten, transluide | ⑧ | zone PV-panelen |
| ③ | buiterschrijnwerk: aluminiumkleuring | ⑨ | beton, lichtgrijs |
| ④ | gevelafwerking, aluminium plooiplaat, aluminiumkleuring | ⑩ | afbeelding onbetschaafbaar groendak, wit |
| ⑤ | aluminium buitendeur, wit | ⑪ | heldere beglazing |
| ⑥ | metaal gesakt, wit | ⑫ | beglazing met met pvb film, zacht roze |

- 7 prefab betonpanelen, lichtgrijs
- 8 zone PV-panelen
- 9 beton, lichtgrijs
- 10 afbakening onbetreedbaar groendak, wit
- 11 heldere beglazing
- 12 beglazing met met pvb film, zacht roze